


LAGTYPER

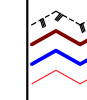











 1 Fys.Gmi 2: Jordoverflate
 11 Fys.Gmi 11: Terrengoverflate
 101 Fys.Gmi 101: Vannstand_Q200
 Av.snitt 40003: Drensrør

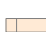
Dimensjoner på drensrør:

Pumpestasjon1: P0 (PG0) - P160 (PG160): 300mm / 400mm
 Pumpestasjon1: P160 (PG160) - P260 (PG250): 300mm
 Pumpestasjon2: P260 (PG250) - P370 (PG360): 300mm
 Pumpestasjon2: P370 (PG360) - P565 (PG550): 300mm / 400mm
 Pumpestasjon2: P565 (PG550) - P640 (PG620): 300mm
 Pumpestasjon2: P640 (PG620) - P720 (PG700): 300mm
 Pumpestasjon1: P720 (PG700) - P840 (PG820): 400mm
 Pumpestasjon1: P840 (PG820) - P1015 (PG985): 300mm / 500mm


MASSETYPER

Masserapport for: Flomvoll_P5_P380-P1015_V2_20170518.sfi
 Standard: NS3420

	Toppedekke, maskingrus
Profil Rå mengde	
380.000	0.105 m ²
450.000	0.105 m ²
600.000	0.105 m ²
	Erosjonssikring, samfengt sprengestein
Profil Rå mengde	
380.000	1.626 m ²
450.000	2.214 m ²
600.000	2.426 m ²
	Støttefylling (drenerende masser)
Profil Rå mengde	
380.000	4.746 m ²
450.000	6.629 m ²
600.000	0.455 m ²
	Fiberduk - 2
Profil Rå mengde	
380.000	9.879 m
450.000	12.275 m
600.000	13.336 m
	Organisk materiale/jord/frøbank
Profil Rå mengde	
380.000	0.824 m ²
450.000	0.976 m ²
600.000	0.789 m ²
	Grøftmasser - til støttefylling
Profil Rå mengde	
380.000	2.840 m ²
450.000	2.291 m ²
600.000	6.444 m ²
	Tetningsmasser (leire/morene)
Profil Rå mengde	
380.000	2.099 m ²
450.000	2.688 m ²
600.000	2.949 m ²
	Drensgroft, pukk 2
Profil Rå mengde	
380.000	1.471 m ²
450.000	0.951 m ²
600.000	2.938 m ²
	Matjord Innsiden
Profil Rå mengde	
380.000	0.363 m ²
450.000	0.403 m ²
600.000	0.135 m ²
	Matjord Utsiden
Profil Rå mengde	
380.000	0.316 m ²
450.000	0.454 m ²
600.000	0.503 m ²
	Fiberduk - 1
Profil Rå mengde	
380.000	3.237 m
450.000	2.644 m
600.000	4.944 m

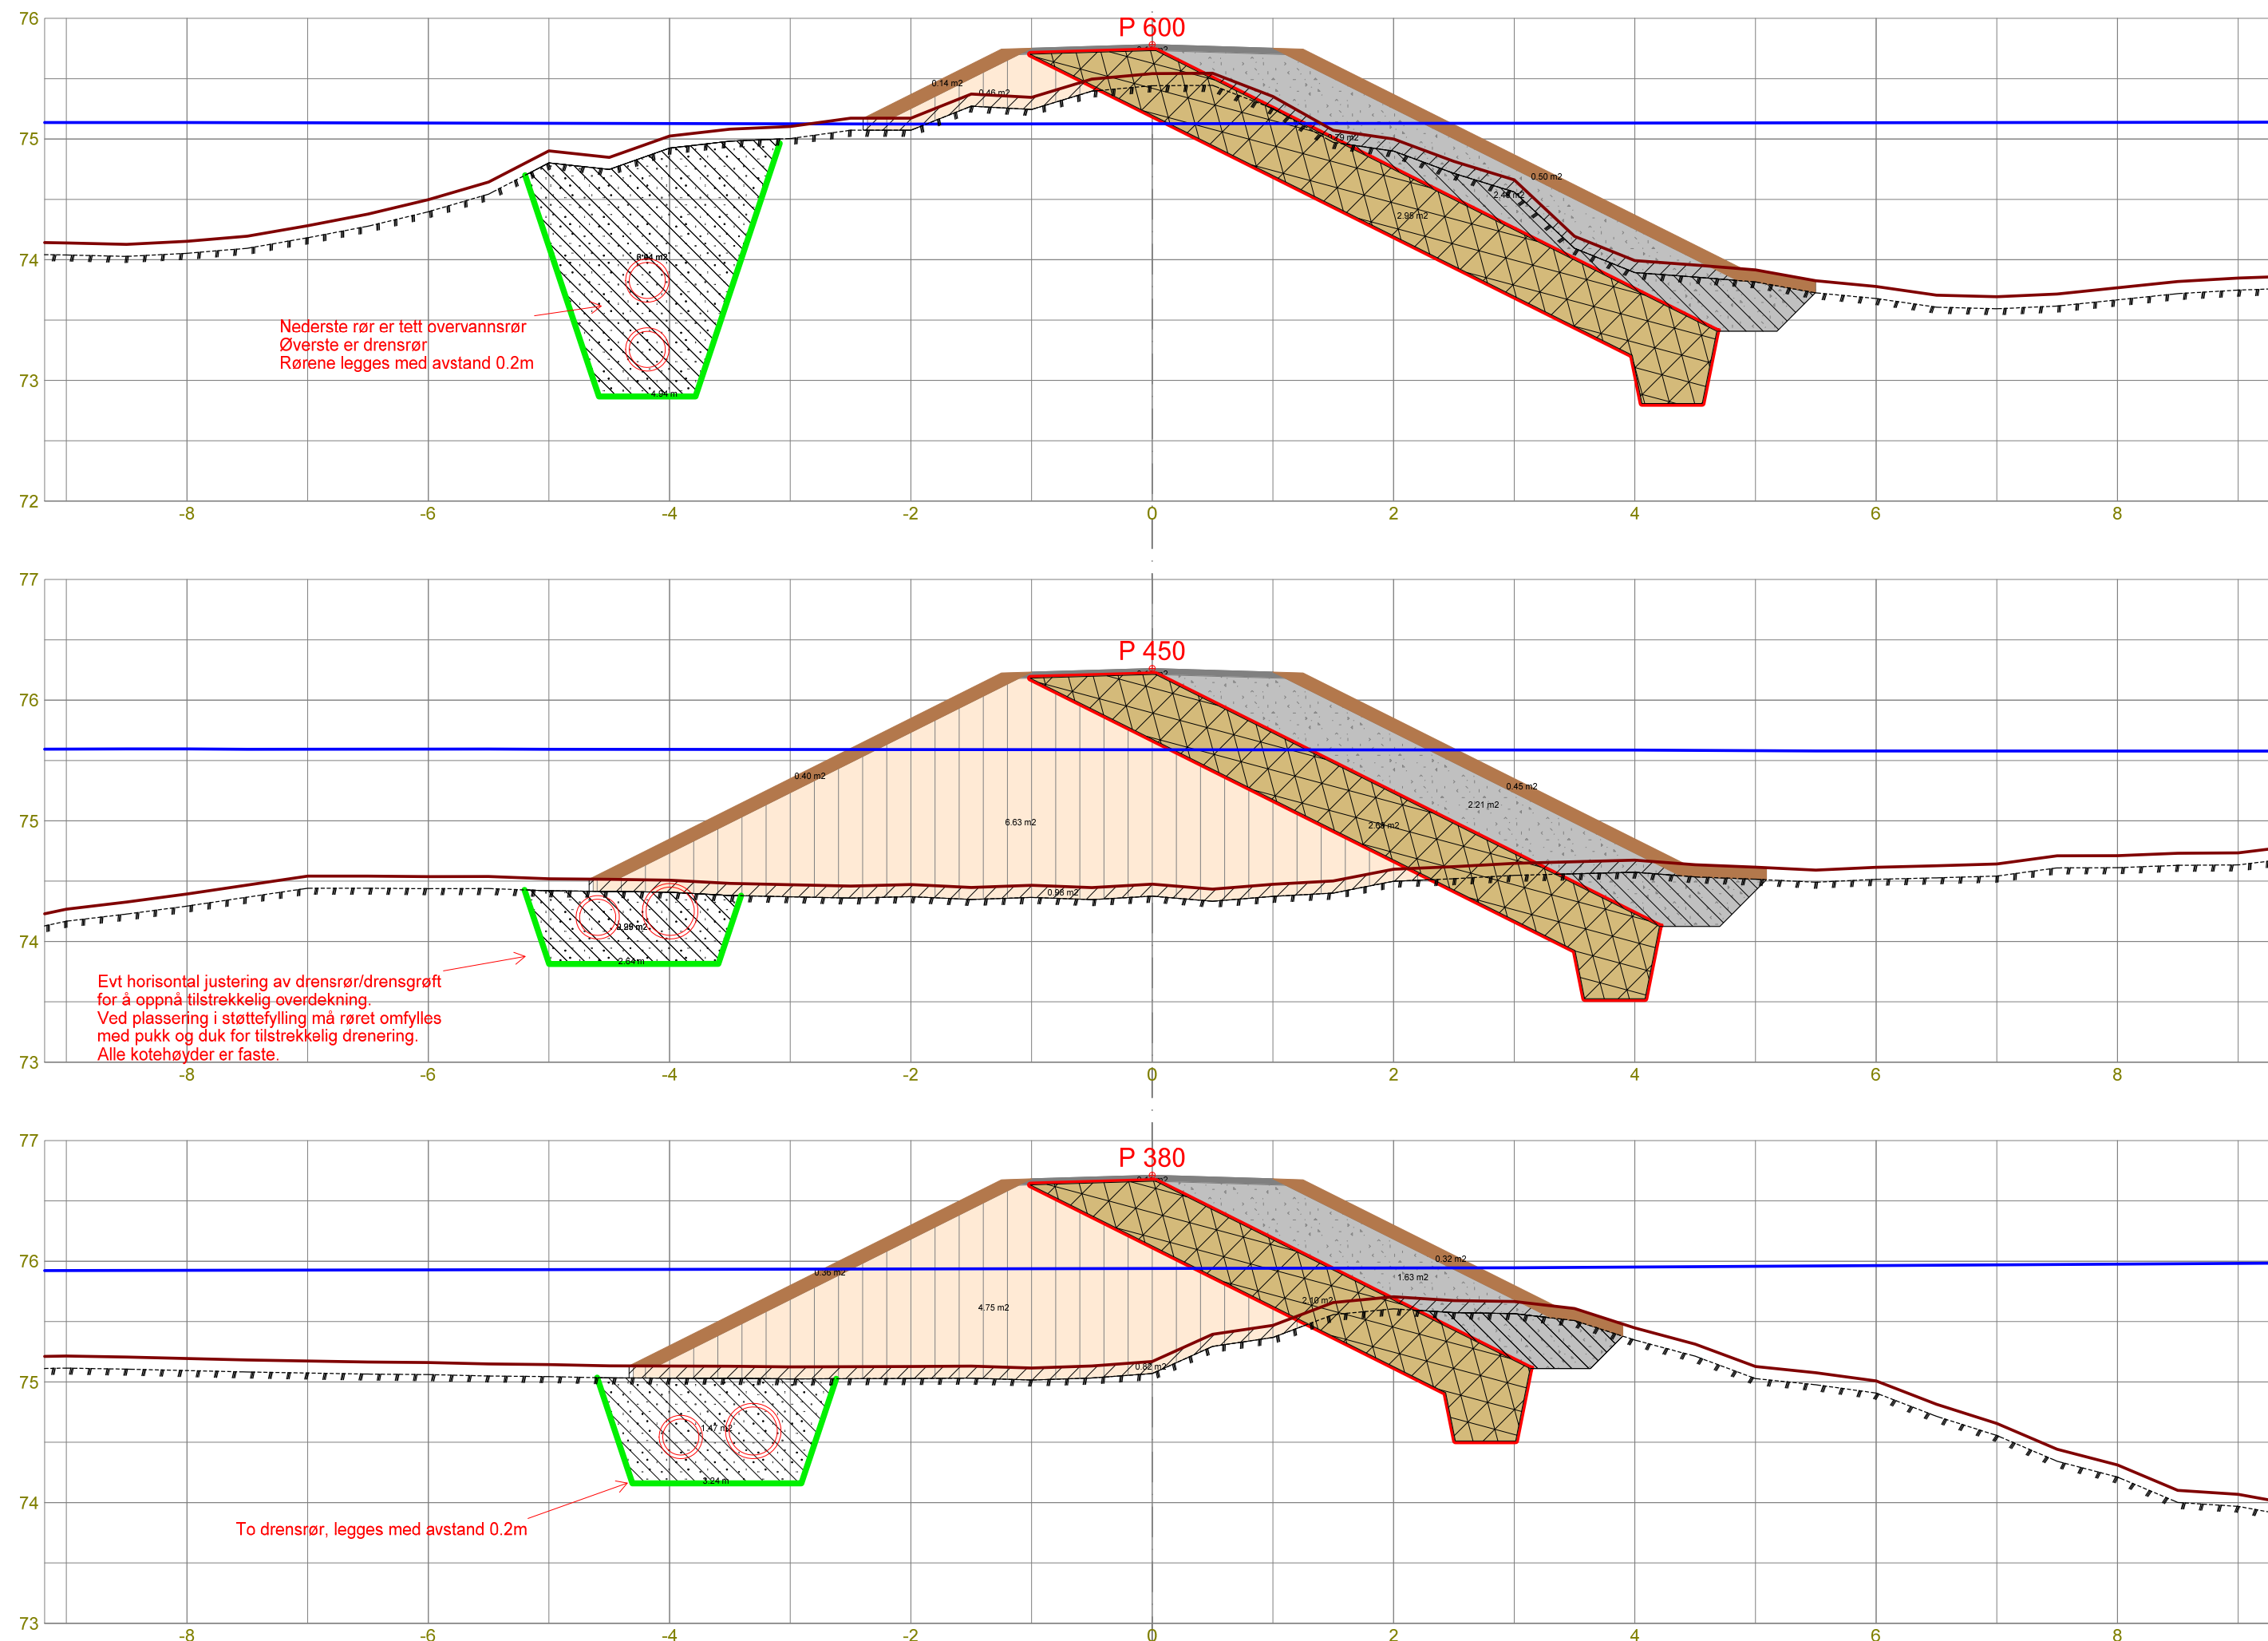

Flomsikring mot Tokkeåi

Kommune	Tokke	Fylke	Telemark
Dato	31.05.2017	Konstr./tegnet	mnj
Inngrepsnummer	10070	Godkjent	eit
Målestokk/Format	1:50 / A2	 NVE Region Sør Anton Jenssens gate 7 3103 Tønsberg Tlf: 09575 / mail: rs@nve.no	
Parsell 5 - Typetverrsnitt - A2 - 50	Vassdr. nr. 016.BD		
P380 - P1015	Tegn nr 349A		

LAGTYPER

1 Fys.Gmi 2: Jordoverflate
 11 Fys.Gmi 11: Terrengoverflate
 101 Fys.Gmi 101: Vannstand_Q200
 Av.snitt 40003: Drensrør




Dimensjoner på drensrør:

Pumpestasjon1: P0 (PG0) - P160 (PG160): 300mm / 400mm
 Pumpestasjon1: P160 (PG160) - P260 (PG250): 300mm
 Pumpestasjon2: P260 (PG250) - P370 (PG360): 300mm
 Pumpestasjon2: P370 (PG360) - P565 (PG550): 300mm / 400mm
 Pumpestasjon2: P565 (PG550) - P640 (PG620): 300mm
 Pumpestasjon2: P640 (PG620) - P720 (PG700): 300mm
 Pumpestasjon1: P720 (PG700) - P840 (PG820): 400mm
 Pumpestasjon1: P840 (PG820) - P1015 (PG985): 300mm / 500mm

MASSETYPER

Masserapport for: Flomvoll_P5_P380-P1015_V2_20170518.sfi
 Standard: NS3420

	Toppekke, maskingrus
Profil Rå mengde	
700.000	0.105 m2
800.000	0.105 m2
900.000	0.105 m2
	Erosjonssikring, samfengt sprengstein
Profil Rå mengde	
700.000	2.767 m2
800.000	3.443 m2
900.000	2.776 m2
	Støttefylling (drenerende masser)
Profil Rå mengde	
700.000	8.824 m2
800.000	12.305 m2
900.000	2.405 m2
	Fiberduk - 2
Profil Rå mengde	
700.000	14.674 m
800.000	17.635 m
900.000	14.388 m
	Organisk materiale/jord/frøbank
Profil Rå mengde	
700.000	1.154 m2
800.000	1.291 m2
900.000	1.039 m2
	Grøftmasser - til støttefylling
Profil Rå mengde	
700.000	1.707 m2
800.000	1.568 m2
900.000	3.712 m2
	Tetningsmasser (leire/morene)
Profil Rå mengde	
700.000	3.278 m2
800.000	4.006 m2
900.000	3.208 m2
	Drensrøft, pukk 2
Profil Rå mengde	
700.000	0.318 m2
800.000	0.299 m2
900.000	1.664 m2
	Matjord Innsiden
Profil Rå mengde	
700.000	0.484 m2
800.000	0.489 m2
900.000	0.346 m2
	Matjord Utsiden
Profil Rå mengde	
700.000	0.582 m2
800.000	0.739 m2
900.000	0.581 m2
	Fiberduk - 1
Profil Rå mengde	
700.000	1.539 m
800.000	1.524 m
900.000	3.487 m

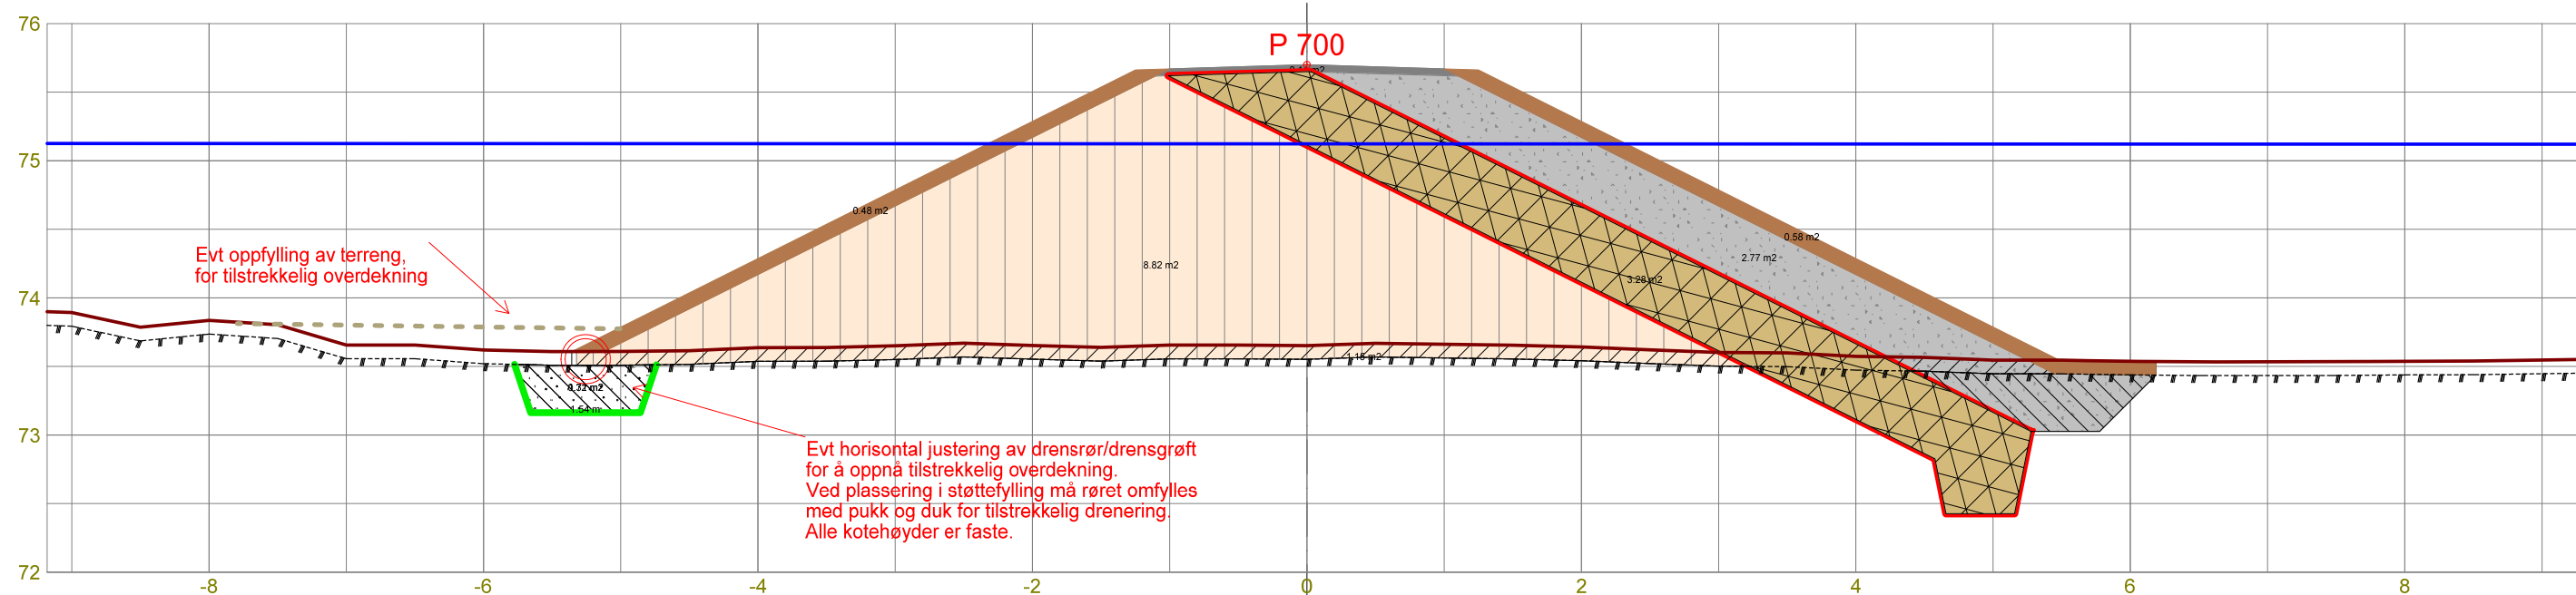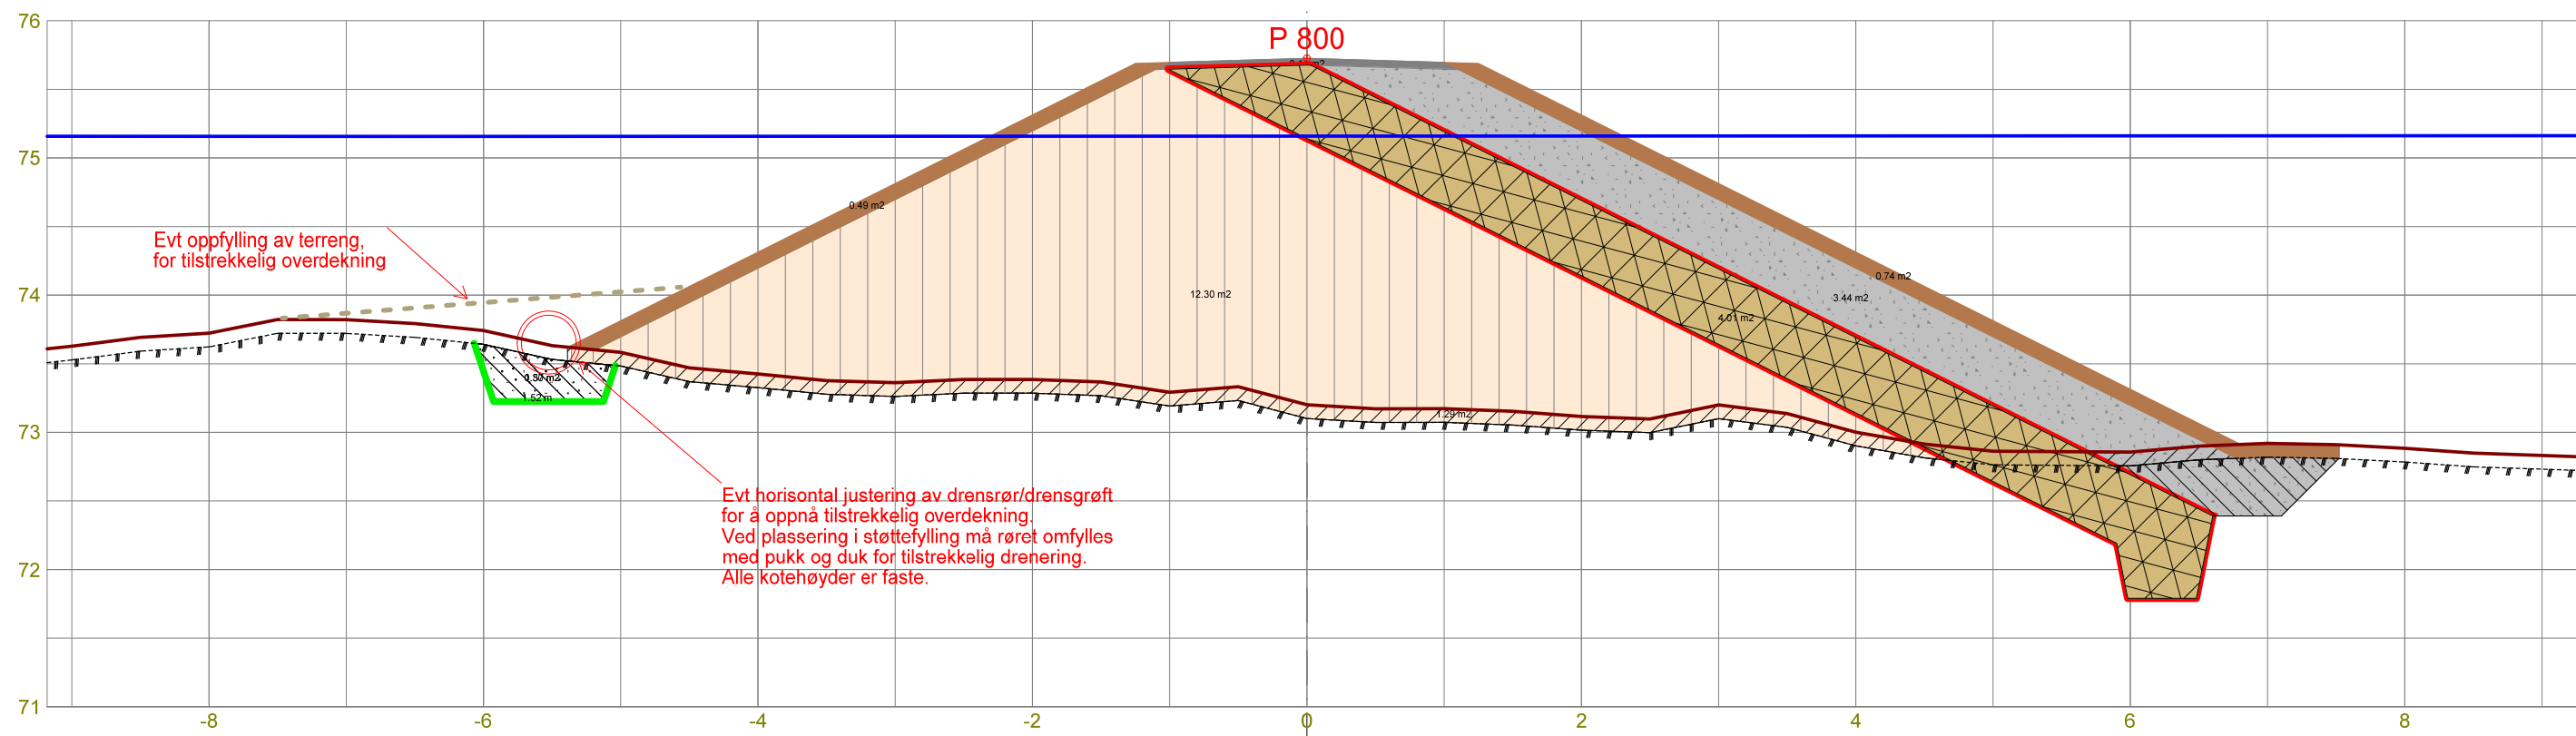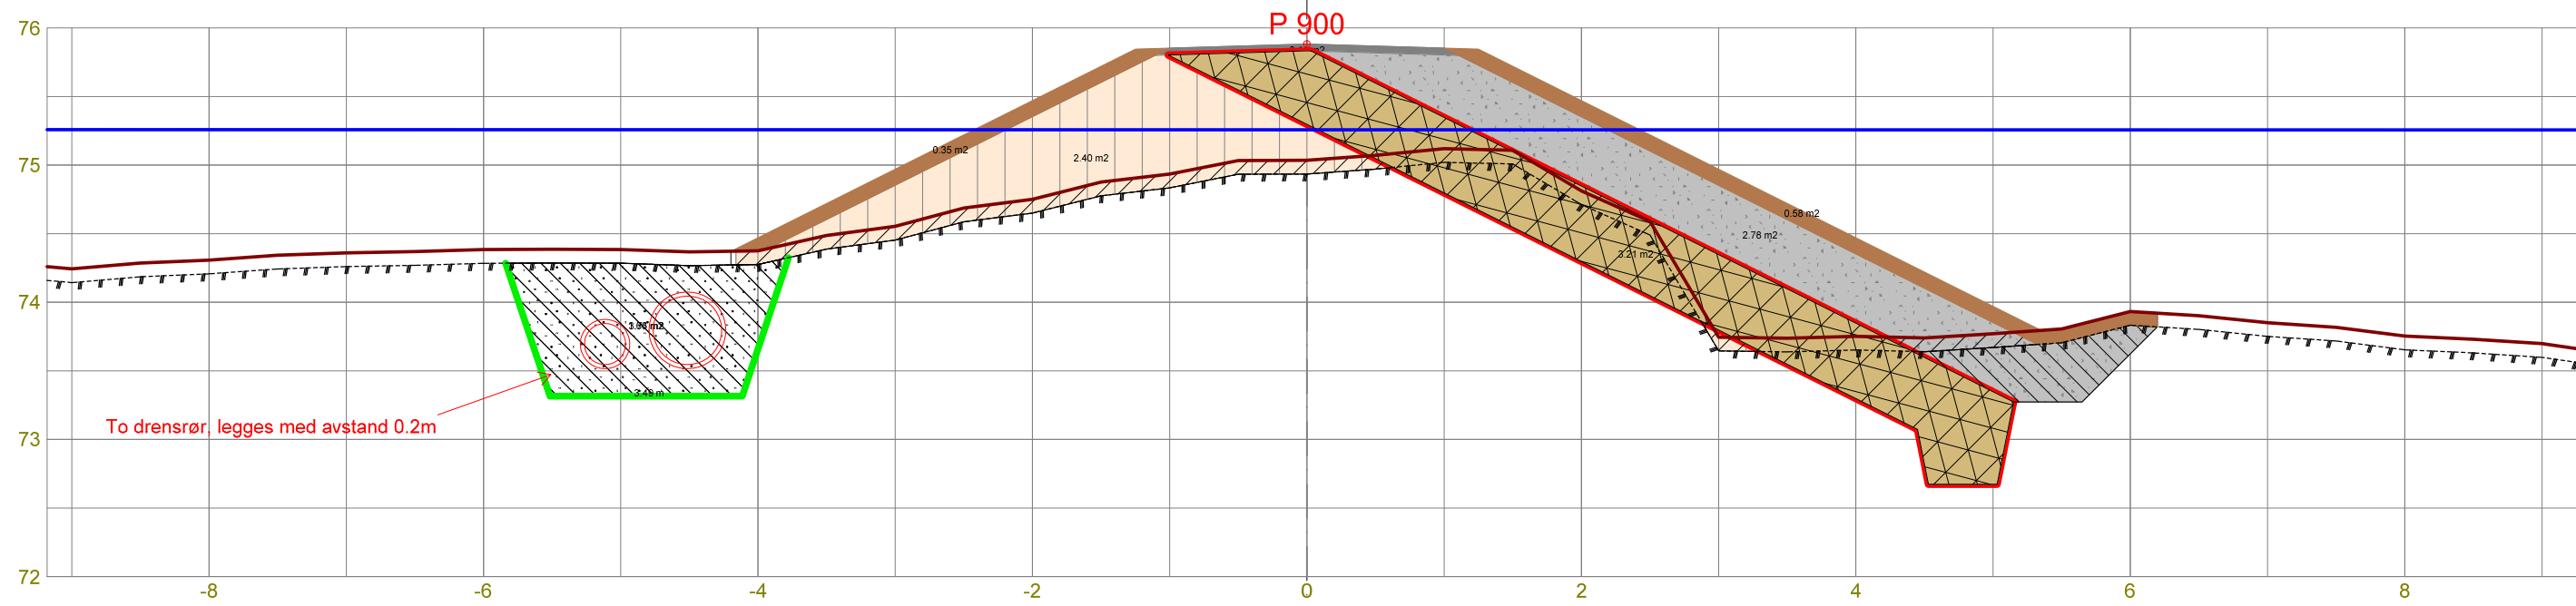

Flomsikring mot Tokkeåi

Kommune	Tokke	Fylke	Telemark
Dato	31.05.2017	Konstr./tegnet	mnj
Godkjent	eit	Målestokk/Format	1:50 / A2
Inngrepsnummer	10070		NVE Region Sør
			Anton Jenssens gate 7 3103 Tønsberg Tlf: 09575 / mail: rs@nve.no
		Vassdr. nr.	016.BD
		Tegn nr	349B

Parsell 5 - Typetverrsnitt - A2 - 50
 P380 - P1015