
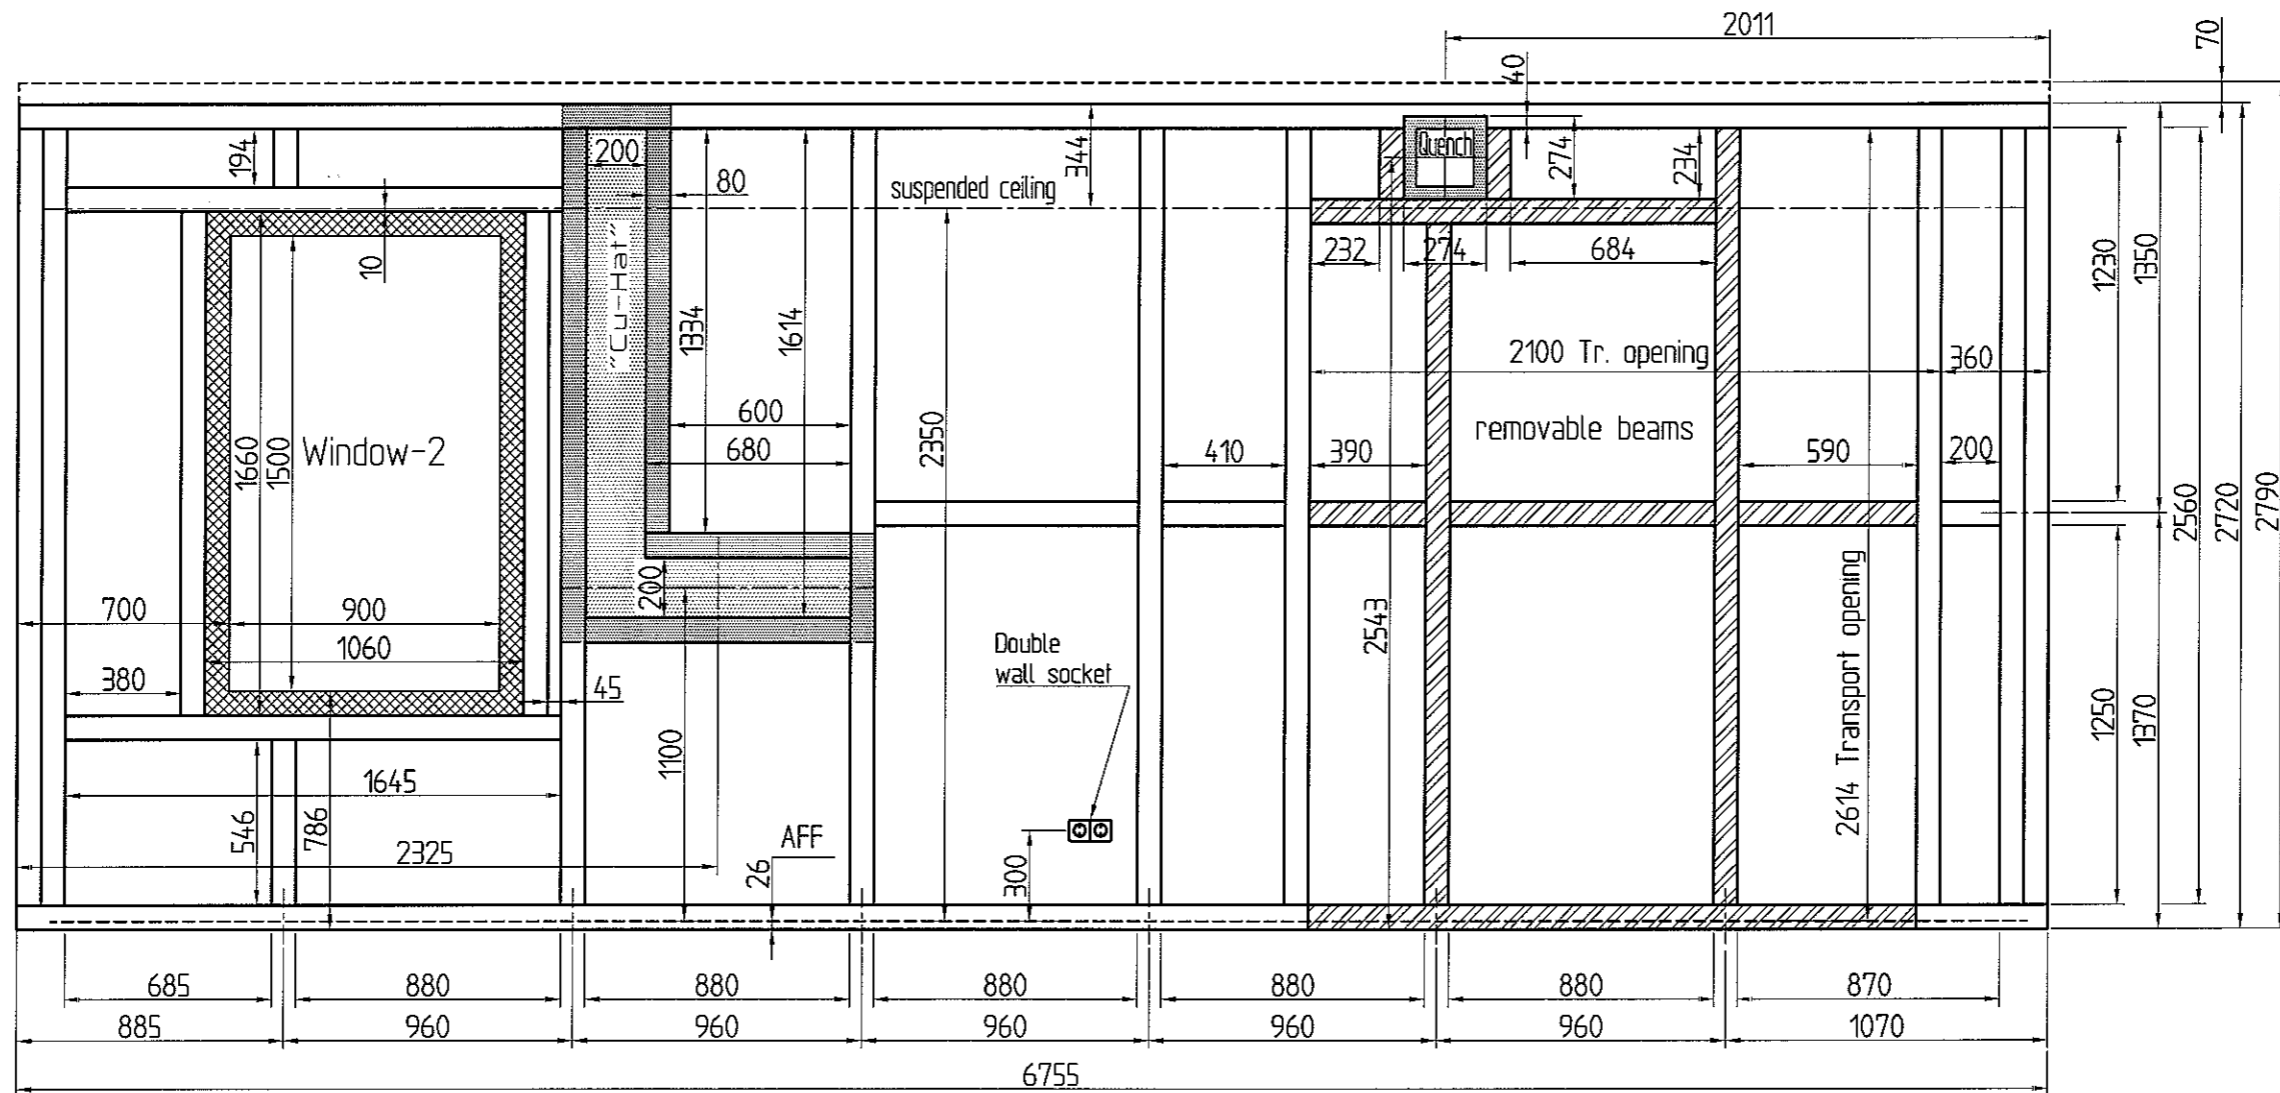
 Kabinenbaugesellschaft mbH Dammweg 13 D-64807 Dieburg	 DIN EN ISO 9001 Reg.-Nr. 73 100 100	SCALE: 1:33,3	Format: A3
		MR-Inventory-No.:	BUILDING PROJECT: Nordlandssykehuset Lofoten Gravdal Norway
DATE: 21.09.06	NAME: J. Disterhof	MR-CABIN Groundplan	SHEET: 1 SH
CONTR: 21.09.06	G. Stümpfl		
DATE: 10.10.06	Dist	STATE: CORRECTION: DATE: NAME:	DATA No. 3572\001_GROUNDPLAN
DATE: 29.09.06	Dist		
DATE: 28.09.06	Dist		

Diese Zeichnung darf weder kopiert, vervielfältigt, noch
 dritten Personen oder Konkurrenzfirmen mitgeteilt werden.
 Schutzvermerk nach DIN 34 beachten!
 This drawing must not be copied, duplicated or transmitted
 to third parties or competitive firms.
 Protection mark according to DIN 34!

Side-B inside view






All not measured wooden beams size 80 x 70
All dimensions have to be proved locally!

Alle nicht bemaßten Holzprofile 80 x 70
Alle Maße sind vor der Montage zu prüfen!

Diese Zeichnung darf weder kopiert, vervielfältigt, noch
dritten Personen oder Konkurrenzfirmen mitgeteilt werden
Schutzvermerk nach DIN 34 beachten!


This drawing must not be copied, duplicated or transmitted
to third parties or competitive firms
Protection mark according to DIN 34!

 Kabinenbaugesellschaft mbH Dammweg 13 D-64807 Dieburg	 DIN EN ISO 9001 Reg.-Nr. 73 100 199	SCALE: 1:25	Format: A3
		MR-Inventor y-No.:	
DRAWN: 20.09.06 J. Disterhof CONTR.: 20.09.06 G. Stümpfl		BUILDING PROJECT: Nordlandssykehuset Lofoten Gravdal Norway	
DATE: 10.10.06 Dist: MR-CABIN DATA No. 3572\005_Side-B		Side-B	inside view
STATE: CORRECTION	DATE: 10.10.06	Dist: MR-CABIN	SHEET: 5 SH.

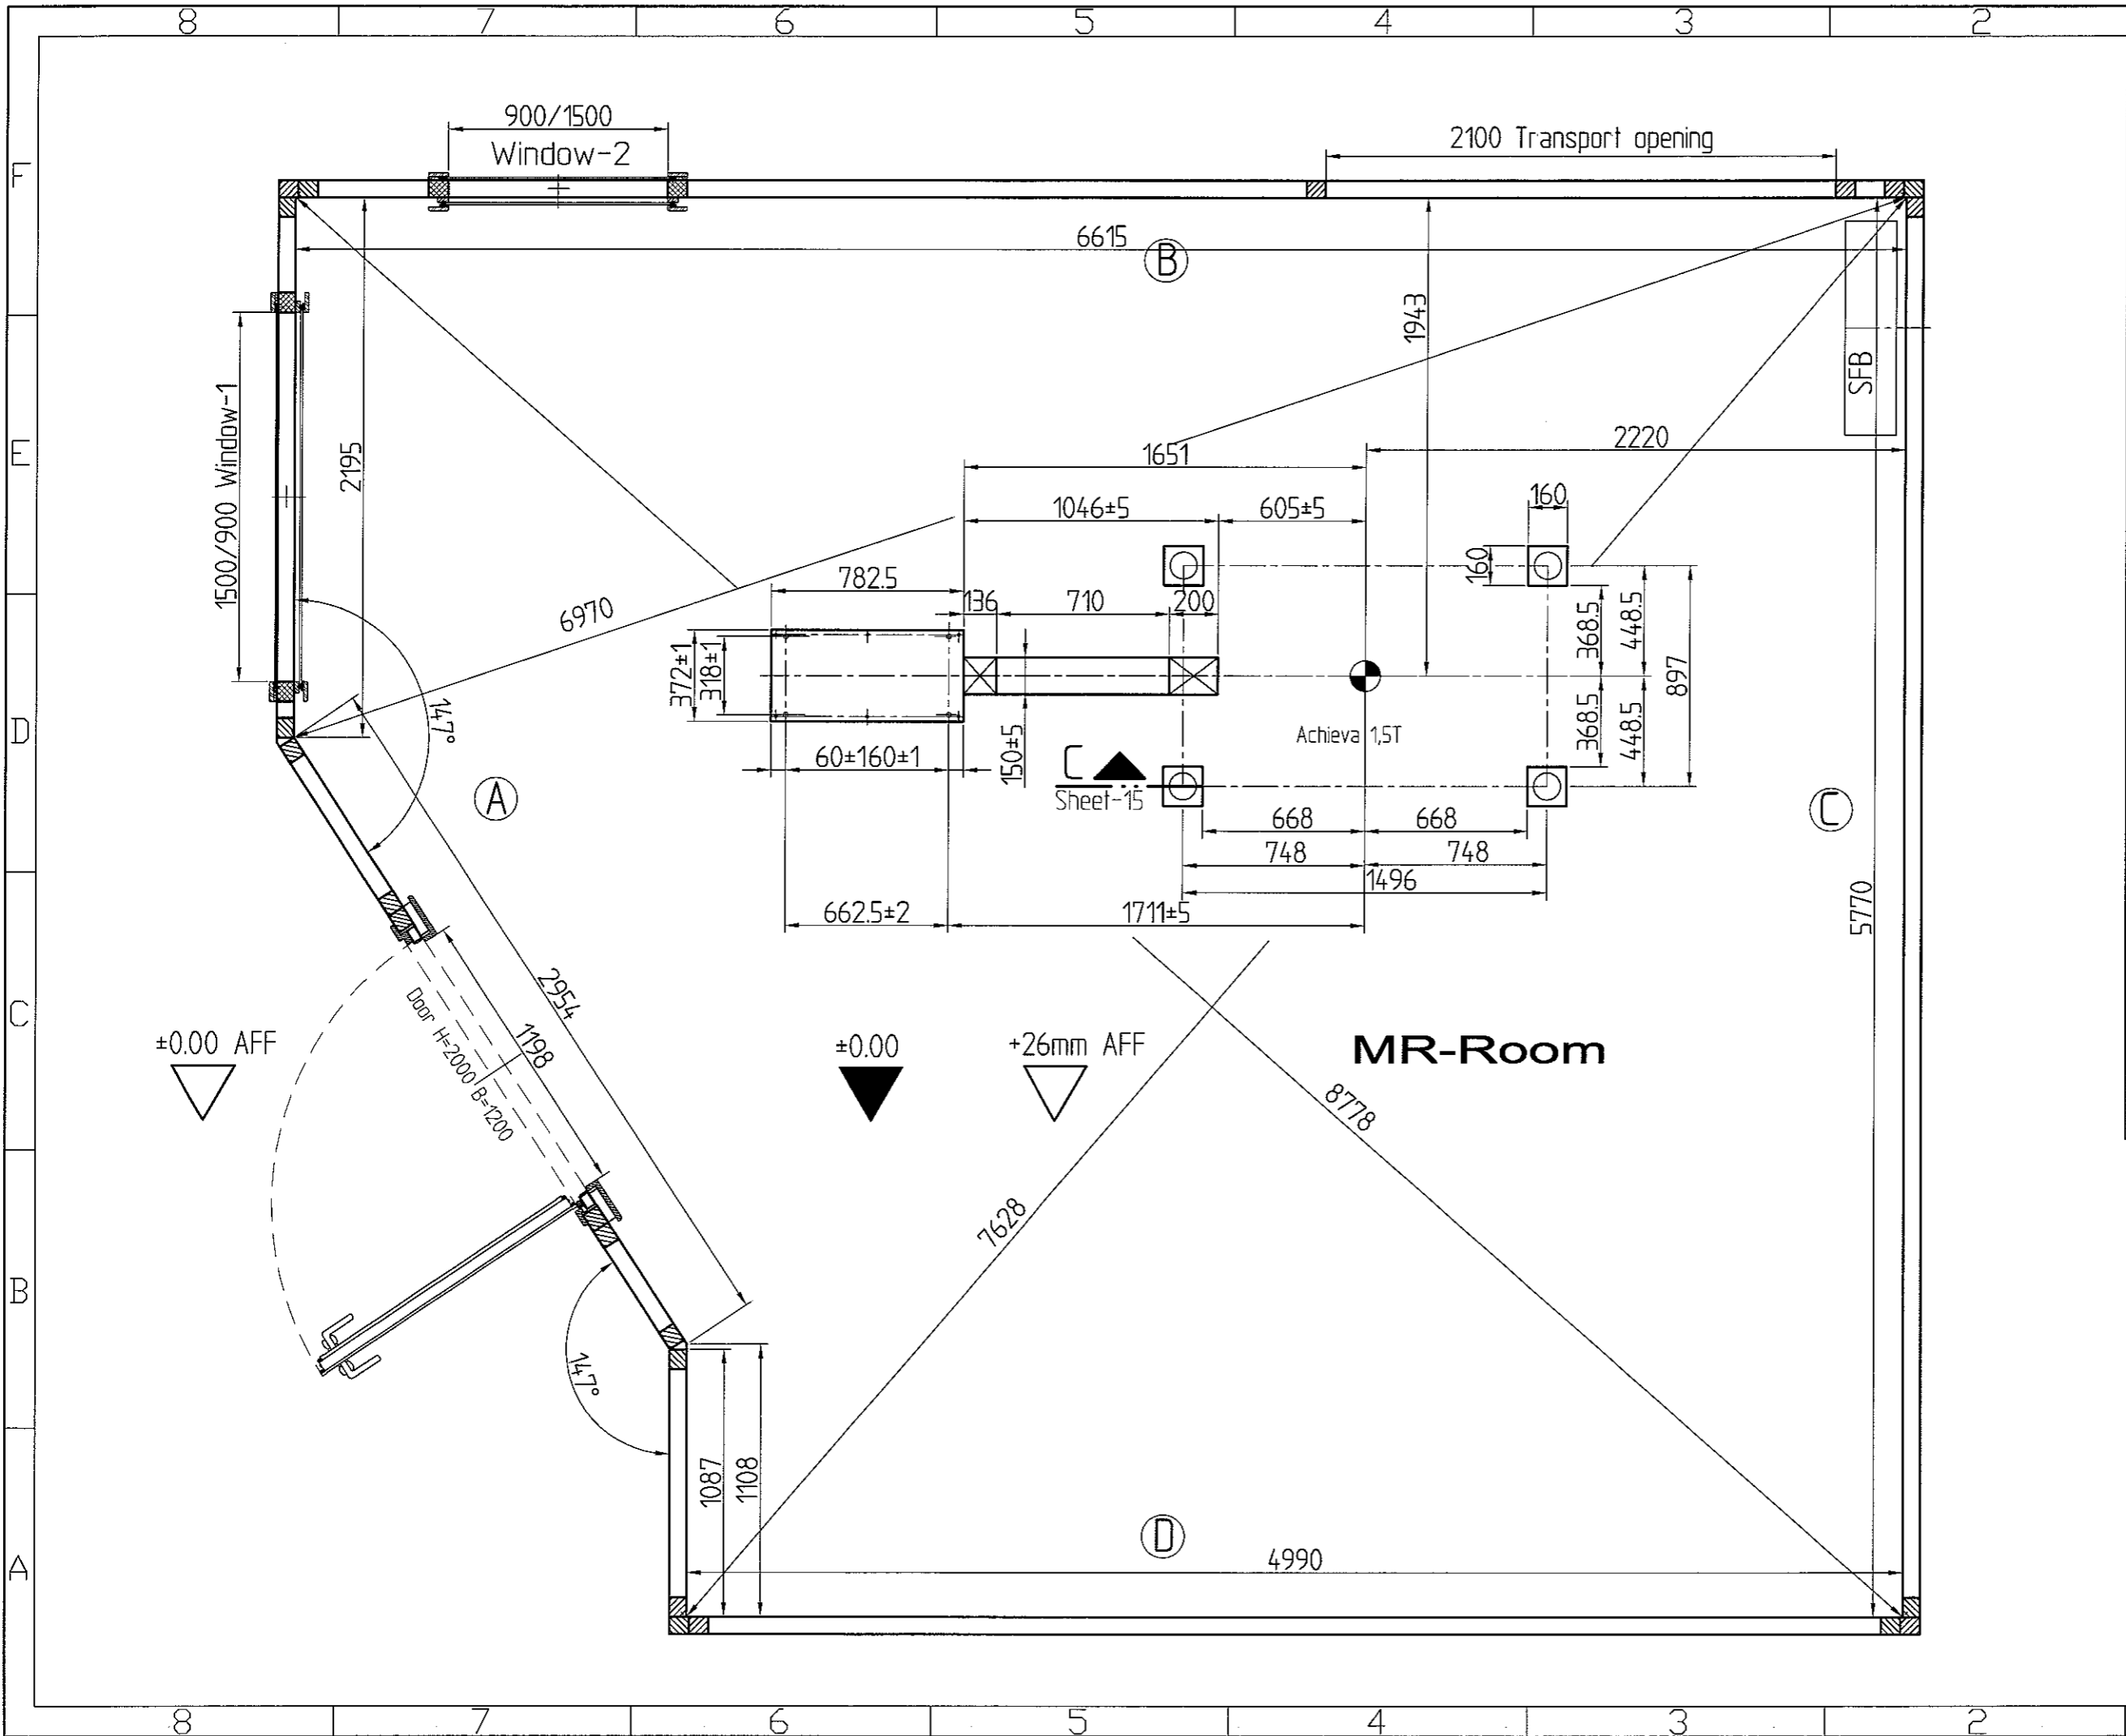



	DATE:	20.09.06	NAME:	J. Disterhof
	DRAWN:	20.09.06	CONTR:	G. Stümpfl
	DATE:	10.10.06	NAME:	Dist
	CORRECTION:	29.09.06	DATE:	28.09.06
Kabinenbaugesellschaft mbH Dammweg 13 D-64807 Dieburg	SCALE:	1:25	Format:	A3
MR-Inventory-No.: BUILDING PROJECT: Nordlandssykehuset Lofoten Gravdal Norway	MR-CABIN Floorplan			
SHEET: 13 SH:				

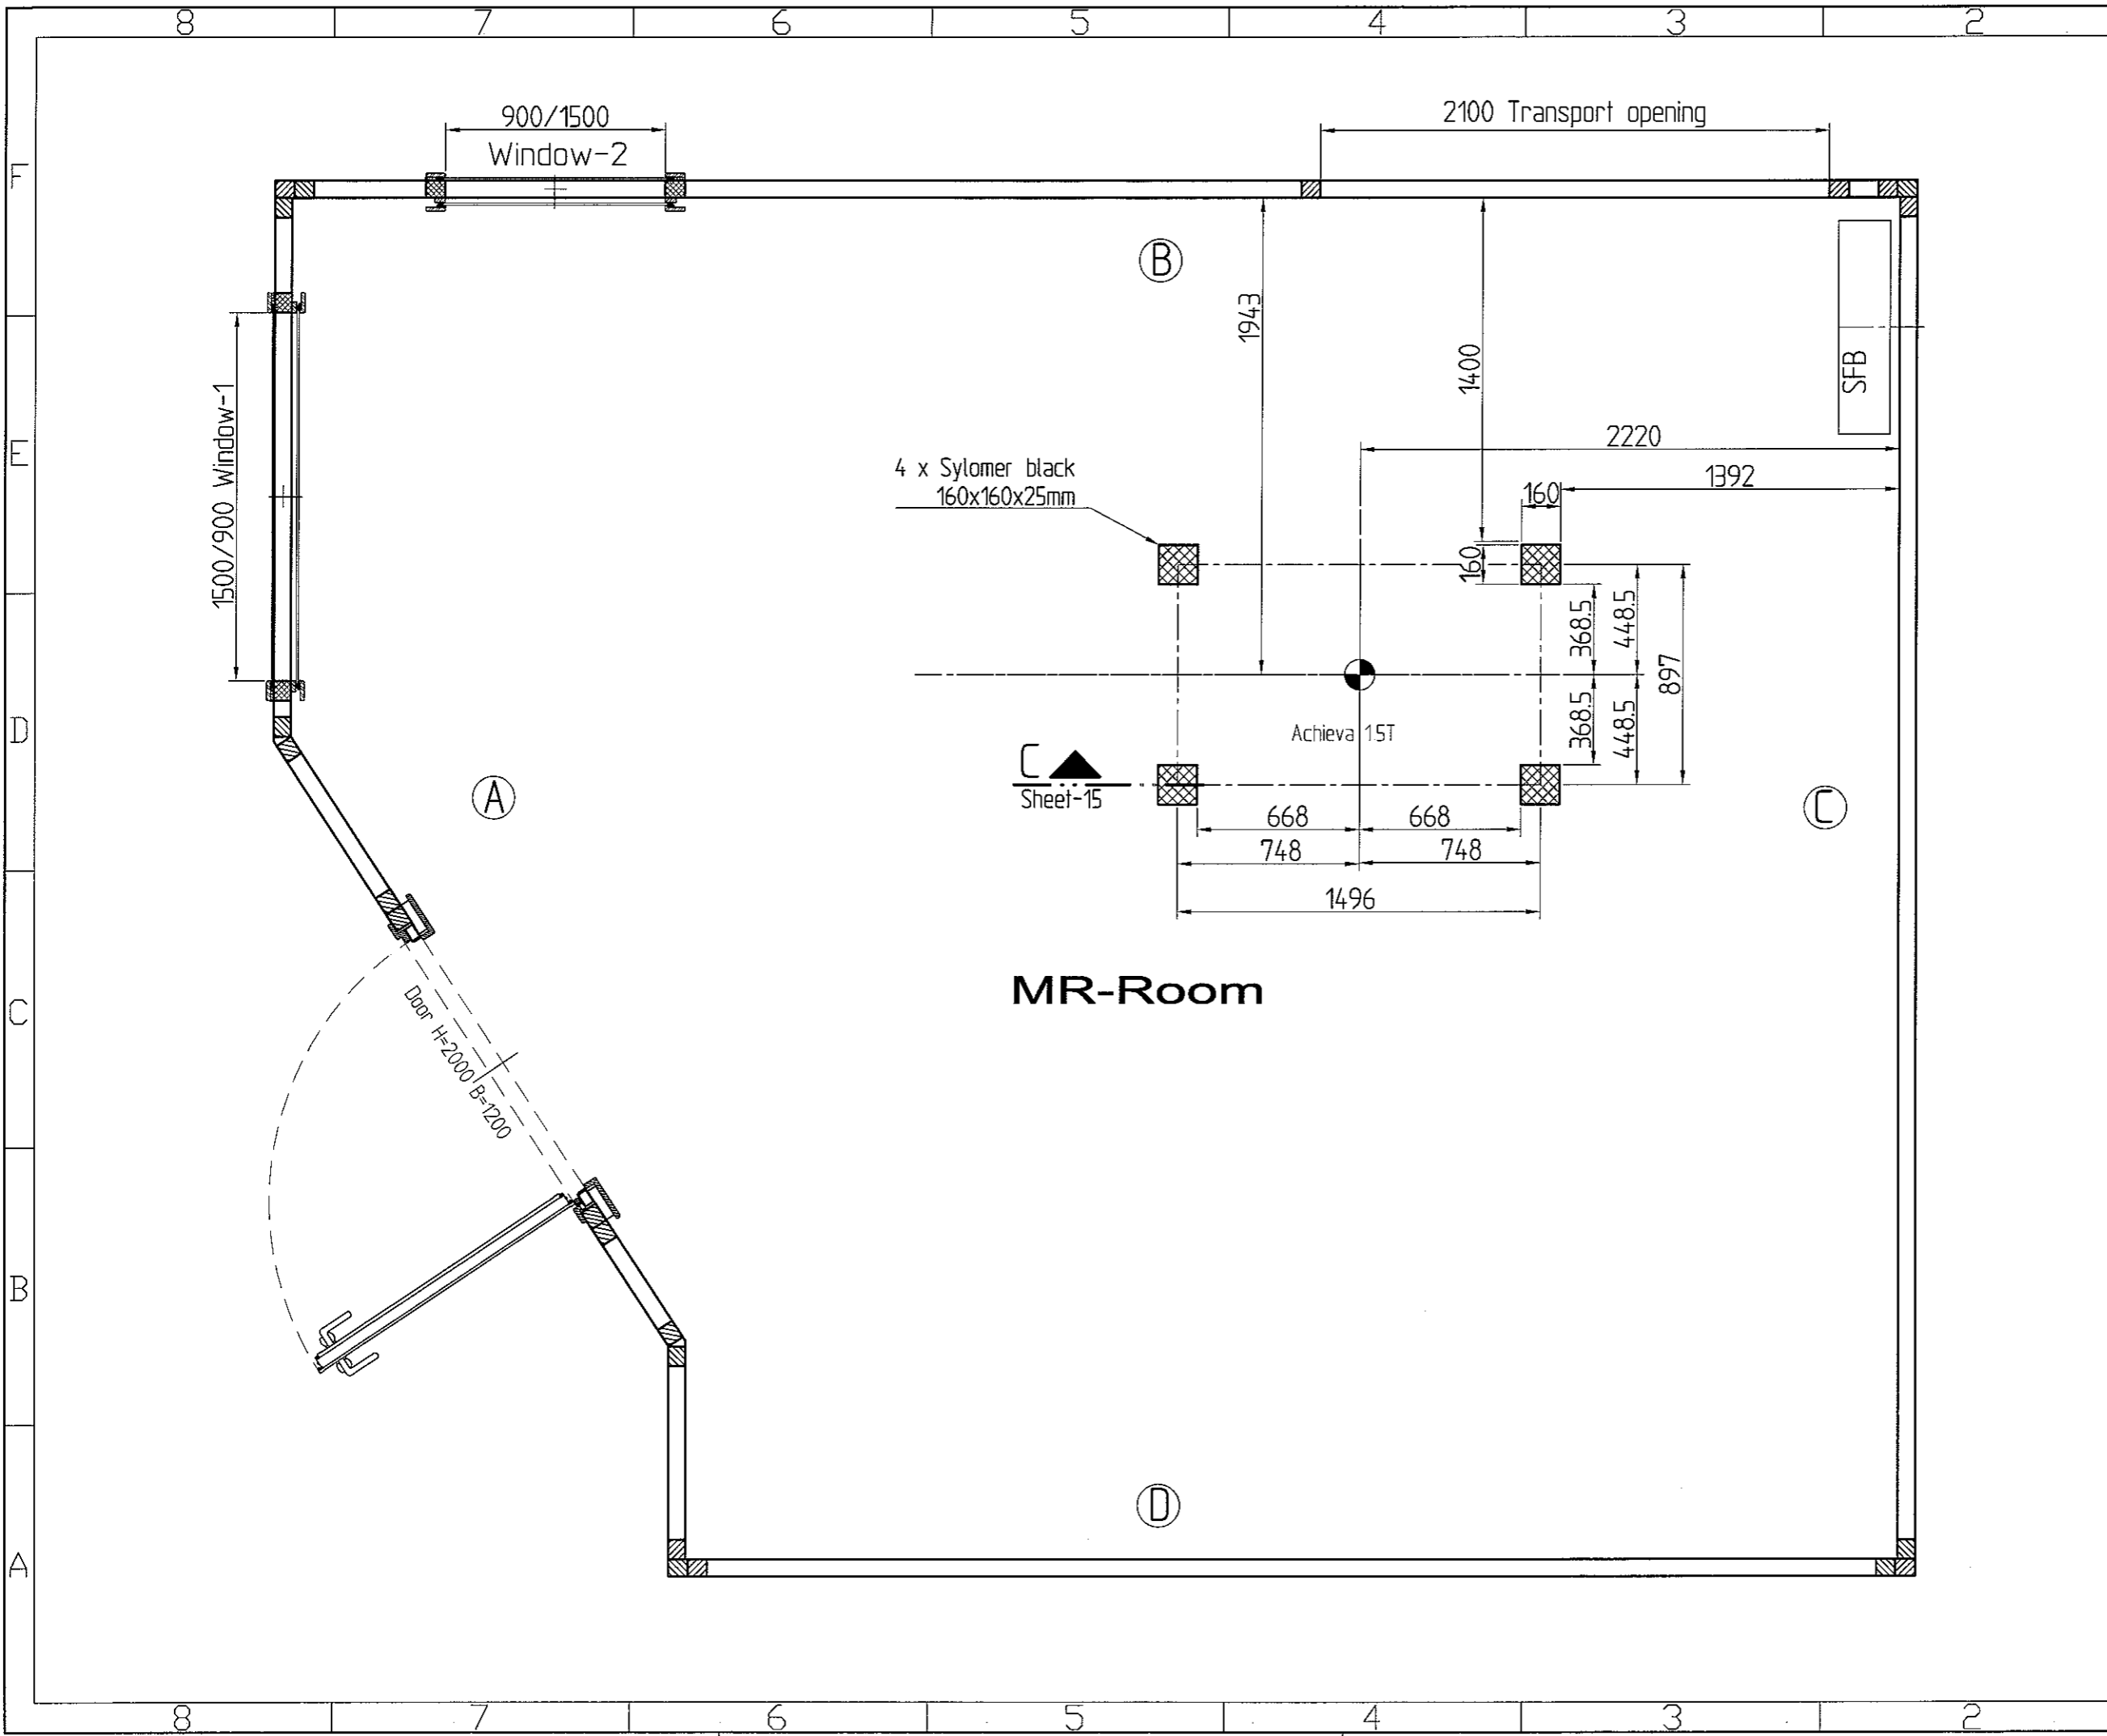
Diese Zeichnung darf weder kopiert, vervielfältigt, noch
 dritten Personen oder Konkurrenzfirmen mitgeteilt werden.
 Schutzvermerk nach DIN 34 beachten!
 This drawing must not be copied, duplicated or transmitted
 to third parties or competitive firms.
 Protection mark according to DIN 34!



MR-Room

		Kabinenbaugesellschaft mbH Dammweg 13 D-64807 Dieburg				SCALE: 1:25 Format: A3	
DRAWN: J. Disterhöf CONTR: G. Stümpfl		DATE: 20.09.06 DATE: 20.09.06		MR-Inventory-No.: BUILDING PROJECT: Nordlandssykehuset Lofoten Gravdal Norway		SHEET: 14 SH.	
10.10.06 Dist 29.09.06 Dist 28.09.06 Dist		NAME: J. Disterhöf NAME: G. Stümpfl		MR-CABIN		Sylomerplan.	
STATE:		CORRECTION:		DATA No. 3572\014_Sylomerplan			

Diese Zeichnung darf weder kopiert, vervielfältigt, noch
 dritten Personen oder Konkurrenzfirmen mitgeteilt werden.
 Schutzvermerk nach DIN 34 beachten!
 This drawing must not be copied, duplicated or transmitted
 to third parties or competitive firms.
 Protection mark according to DIN 34!

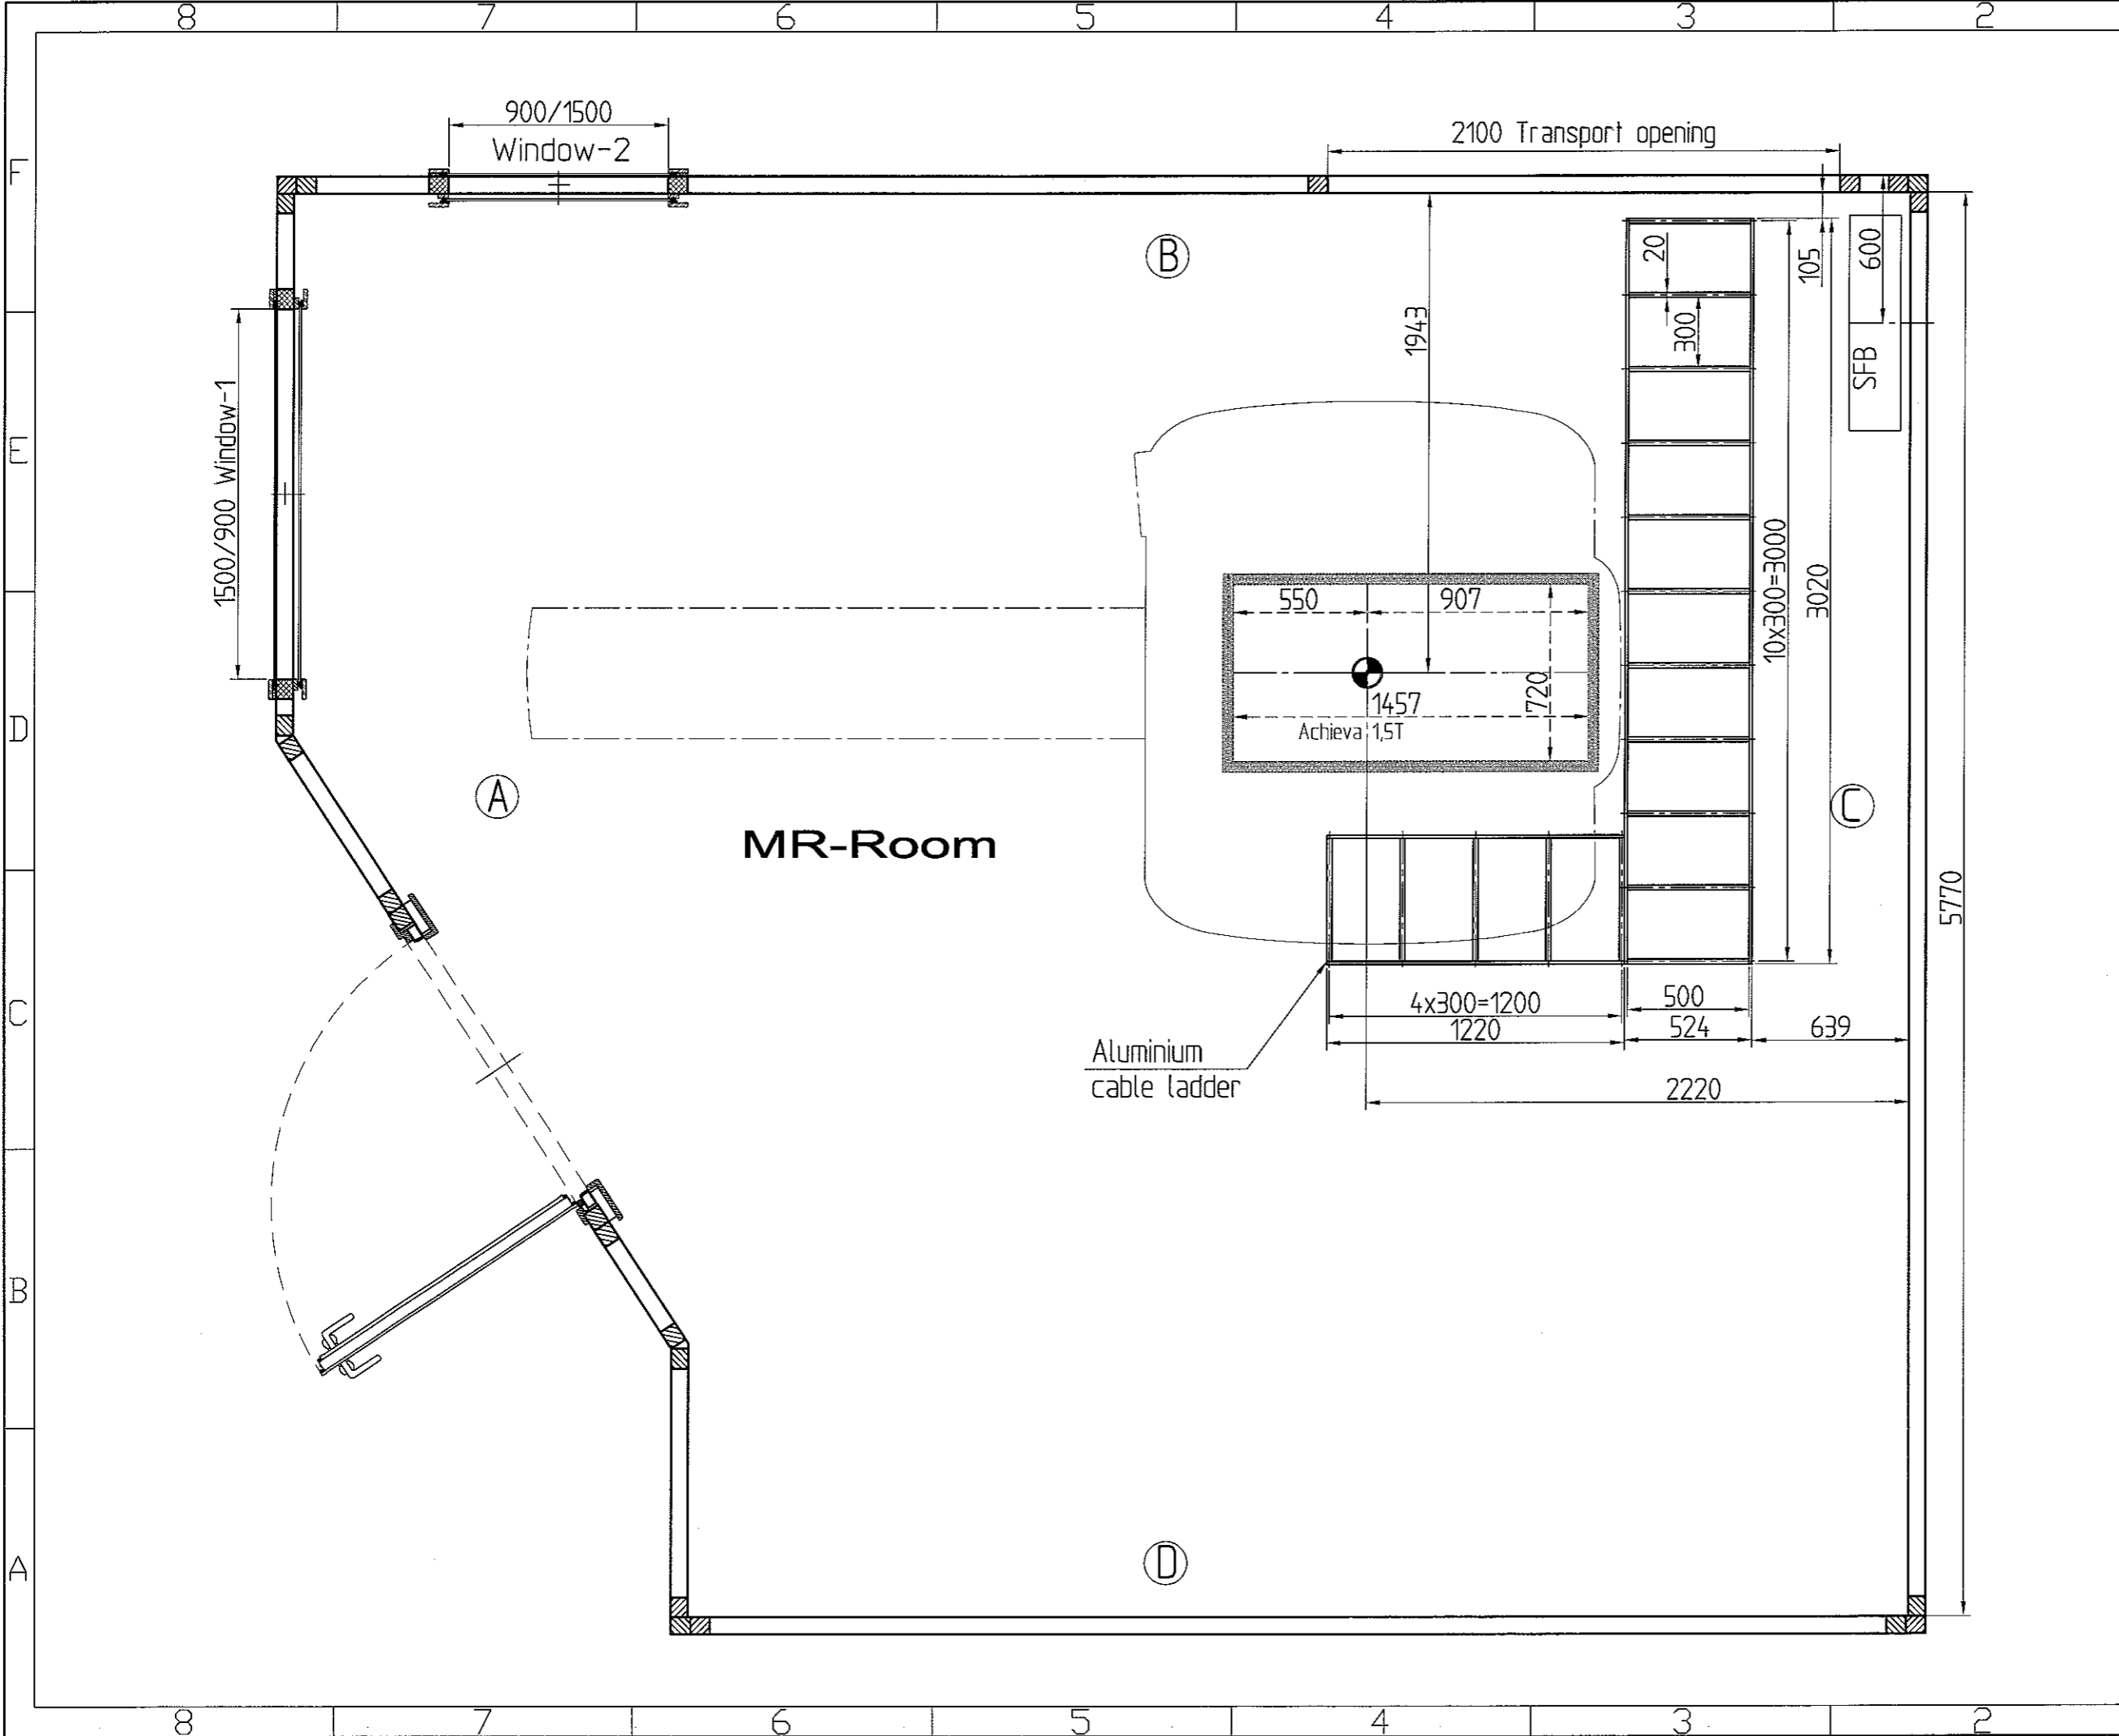

	Kabinenbaugesellschaft mbH Dammweg 13 D-64807 Dieburg			SCALE: 1:25 Format: A3	
	Schutzztechnik			MR-Inventory-No.: BUILDING PROJECT: Nordlandssykehuset Lafoten Gravdal Norway	
DRAWN: J. Disterhof DATE: 20.09.06		NAME: G. Stumpff DATE: 20.09.06		SHEET: 17 SH:	
10.10.06 Dist 29.09.06 Dist 28.09.06 Dist		MR-CABIN Cable duct		DATA No. 3572\017_Cable duct	
STATE	CORRECTION	DATE	NAME		

Diese Zeichnung darf weder kopiert, vervielfältigt, noch
 dritten Personen oder Konkurrenzfirmen mitgeteilt werden.
 Schutzvermerk nach DIN 34 beachten!
 This drawing must not be copied, duplicated or transmitted
 to third parties or competitive firms.
 Protection mark according to DIN 34!