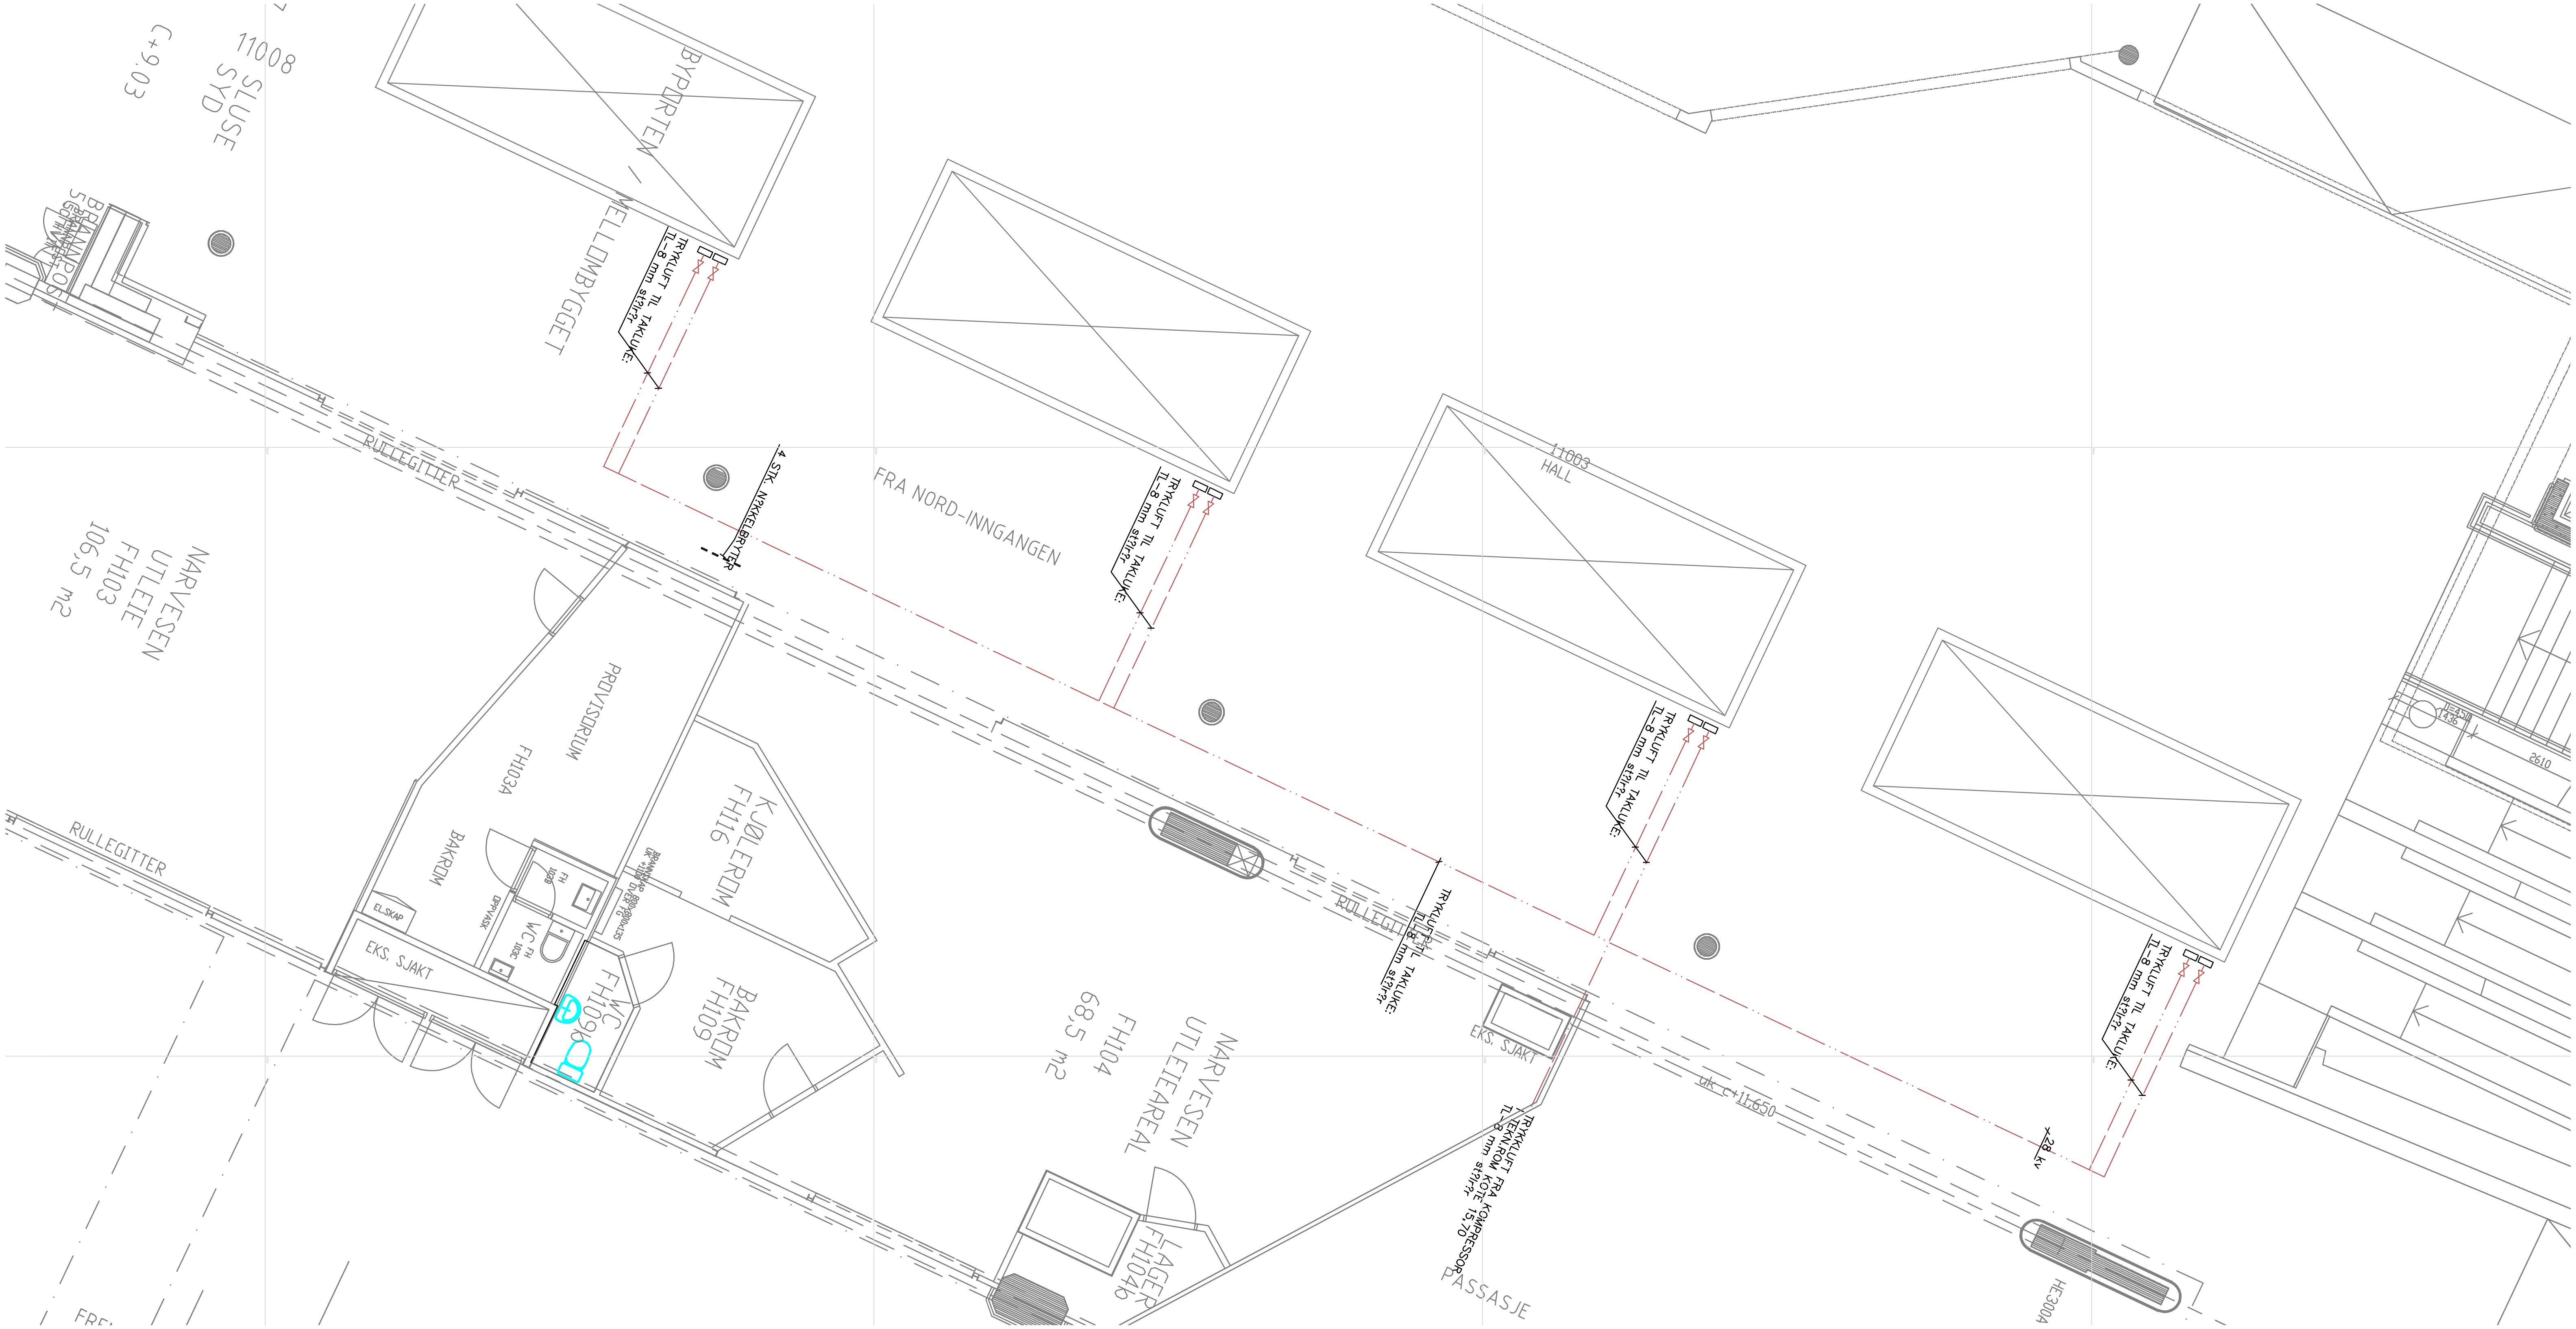
11008
SLUSE
SYD
C+9.03
BRANNPOST
BYPORTEN / MELLOMBYGGET
TRYKKLUFT TIL TAKLUKE:
TL-8 mm st?lr?r
RULLEGITTER
4 STK. N?KKELBRYTER
FRA NORD-INNGANGEN
11003
HALL
NARVESEN
UTLEIE
FH103
106,5 m2
PROVISORIUM
FH103A
BAKROM
EL.SKAP
EKS. SJAKT
OPPVASK
FH
103B
WC FH
103C
BRANNSKAP 800x800x135
UK +1100 OVER FG
KJØLEROM
FH116
WC
FH109
BAKROM
FH109
NARVESEN
UTLEIEAREAL
FH104
68,5 m2
LAGER
FH104B
TRYKKLUFT TIL TAKLUKE:
TL-8 mm st?lr?r
EKS. SJAKT
TRYKKLUFT FRA
TEKN.ROM FRA KOMPRESSOR
TL-8 mm st?lr?r KOTE 15,70
PASSASJE
uk c+11,650
28 kv
HE300A
2610