System 360.01

Avd. flyfag, 1. og 2. etasje.

AGGREGAT MED INTEGRERT AUTOMATIKK

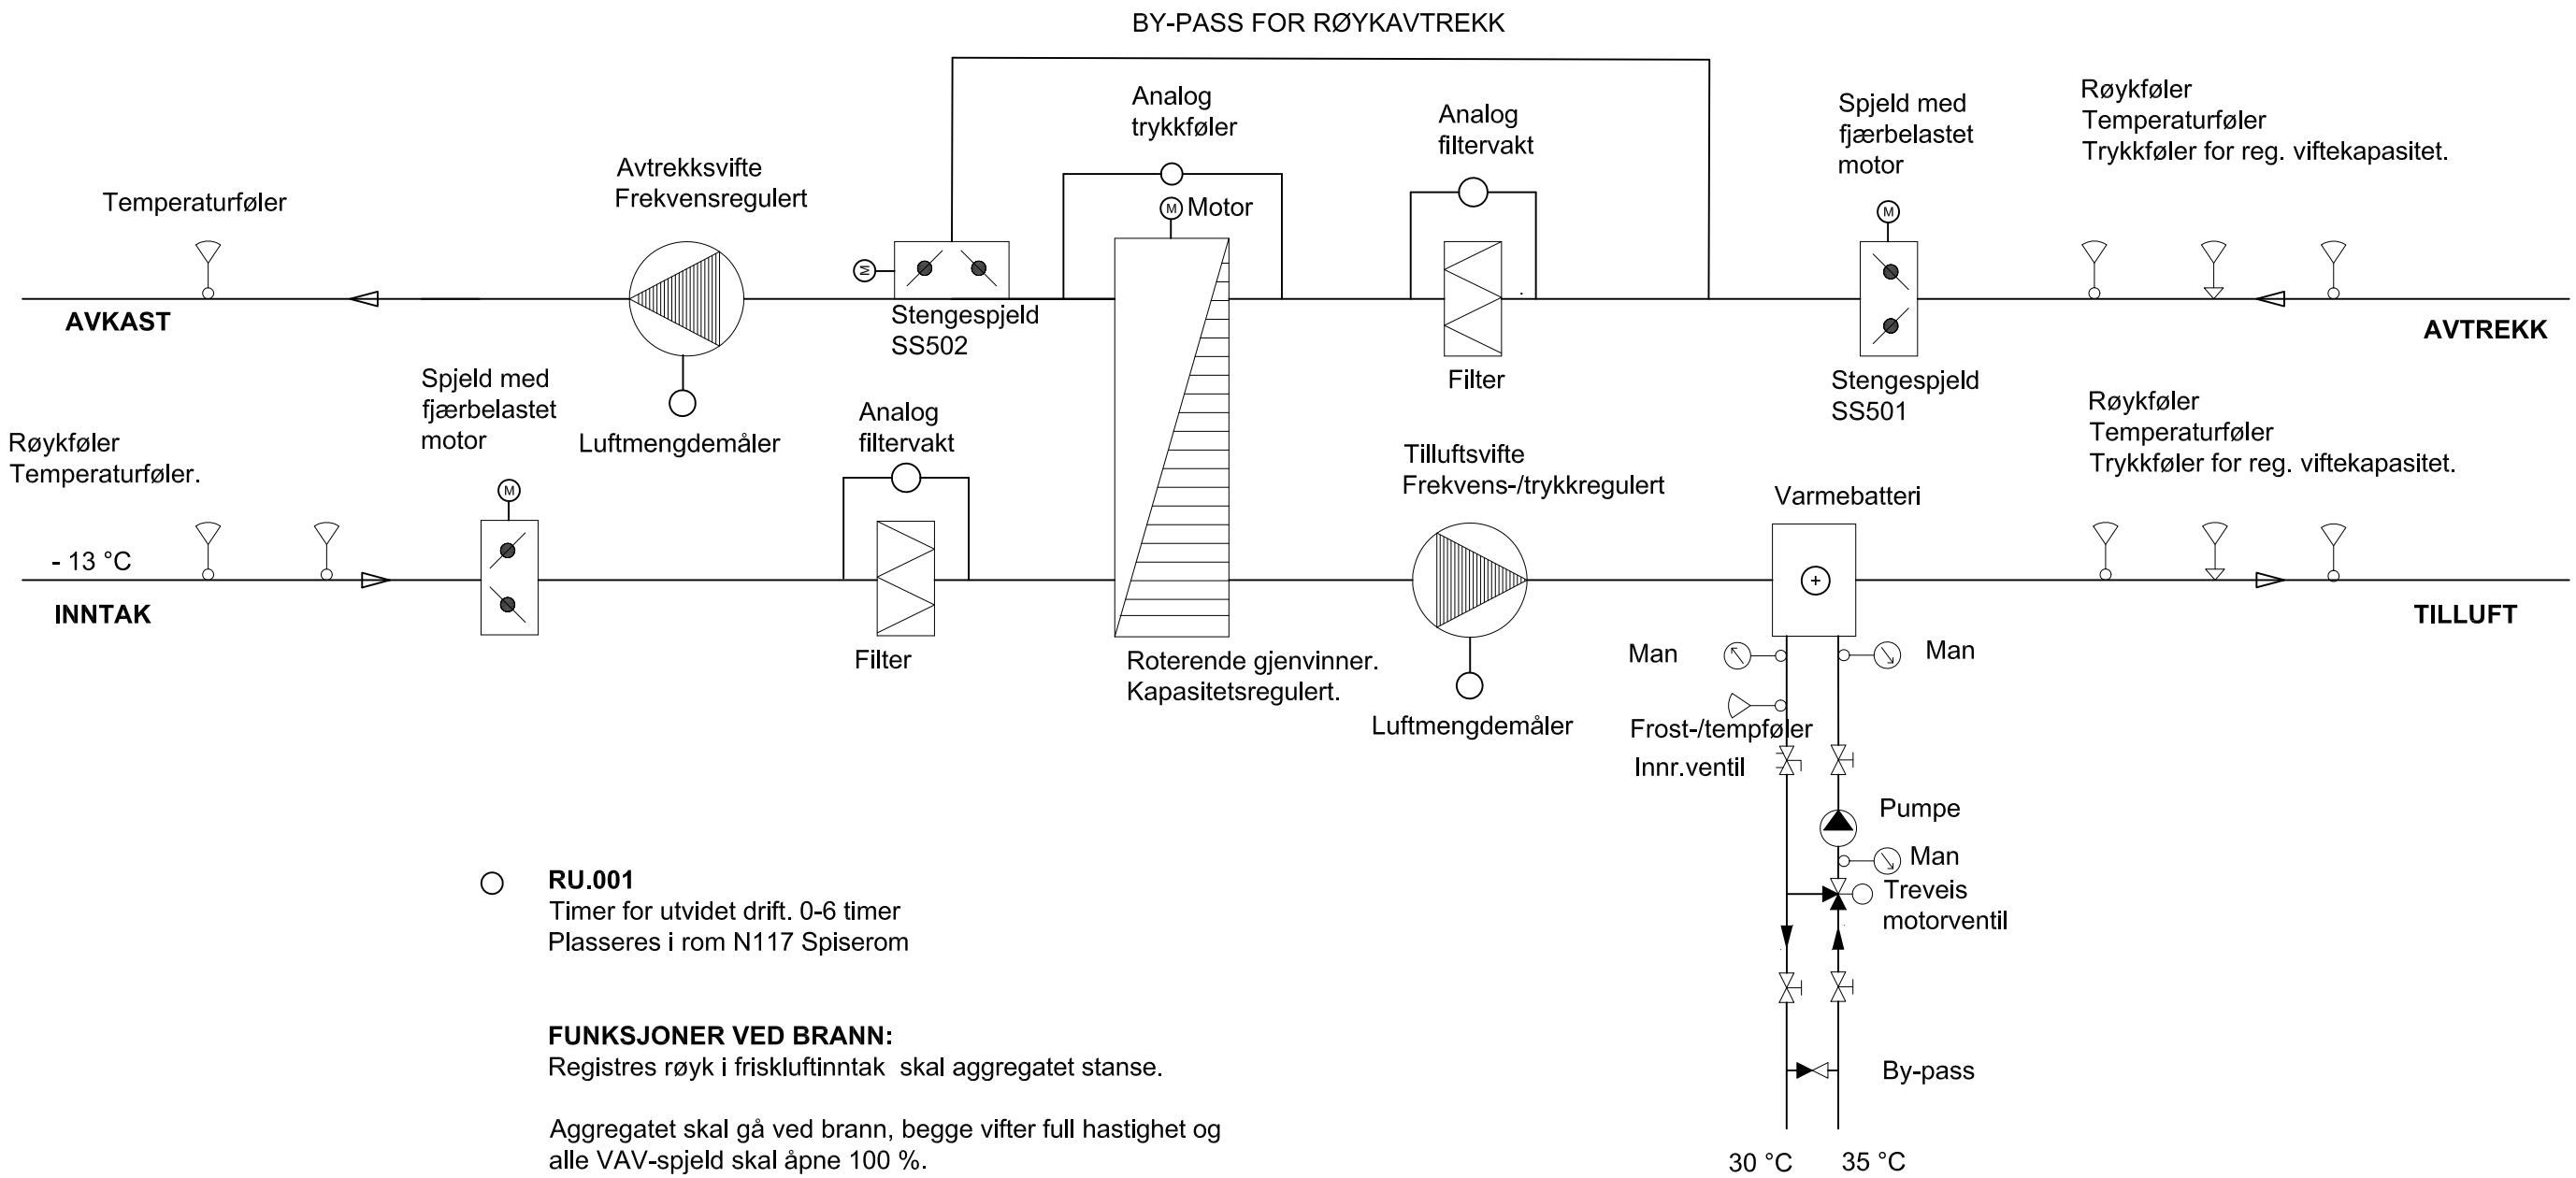

RU.001
Timer for utvidet drift. 0-6 timer
Plasseres i rom N117 Spiserom

FUNKSJONER VED BRANN:
Registres røyk i friskluftinntak skal aggregatet stanse.

Aggregatet skal gå ved brann, begge vifter full hastighet og alle VAV-spjeld skal åpne 100 %.
Registreres røyk i avtrekket før aggregatet via røykføler skal spjeld SS501 stenge og spjeld SS502 åpne.

Rev.	Beskrivelse	Dato	Tegn.	Kontr.	Godkj.

NORDLAND FYLKESKOMMUNE
BODØ VGS FLYFAG
System 360.01 1. og 2. etasje

Status	Fag	Original format	Dato
ANBUD	36	A3	07.10.16
Konstr./Tegnet	Kontrollert	Godkjent	Målestokk
KB	PAS	PAS	-
Oppdragsnr.	Tegningsnr.		Rev.
417654	V-360-70-01		

Bygg | Etasje | Fag | Bygningsdeler | Type tegn. | Løpenr.

Z:\0417\417654\417654-03 ARBEIDSOMRÅDE\417654-07 RIV\417654-04 TEGNINGER\01 RIV\02 Gjeldende dwg\Systemskjema\V-360-70-01_Ventilasjonsanlegg flyfag.dwg, - Layout: (V-360-70-01), - Plottet av: peas, Dato: 2017.06.19 kl 10:38