


089 Bruttoareal BTA pr bygg			
Byggkode	Etasje	Navn	Areal m²
AD	1. etasje	Adm.bygg plan 1	2 939
AD	2. etasje	Adm.bygg plan 2	1 844
AD	3. etasje	Adm.bygg plan 3	1 678
			<b>6 461 m²</b>
Hovedgate	1. etasje	Hovedgate plan 1	2 128
Hovedgate	1. etasje	Hovedgate psykiatri plan 1	1 169
Hovedgate	2. etasje	Gangbro plan 2	1 031
Hovedgate	2. etasje	Hovedgate psykiatri plan 2	468
Hovedgate	3. etasje	Tverrforbindelse plan 3	313
			<b>5 109 m²</b>
IM	1. etasje	IM-service plan 1	1 508
IM	2. etasje	IM-service plan 2	1 508
IM	3. etasje	IM-service plan 3	1 508
			<b>4 524 m²</b>
Kjeller	U. etasje	IM-service plan U	1 661
Kjeller	U. etasje	U.etasje adm	306
Kjeller	U. etasje	U.etasje somatikk	5 125
			<b>7 092 m²</b>
Kulvert	Kulvert	U2.etasje	1 593
			<b>1 593 m²</b>
PO	1. etasje	Poliklinikkbygg 1	2 293
PO	1. etasje	Poliklinikkbygg 2	1 990
PO	1. etasje	Poliklinikkbygg 3	2 056
PO	2. etasje	Poliklinikkbygg 1	2 293
PO	2. etasje	Poliklinikkbygg 2	1 990
PO	2. etasje	Poliklinikkbygg 3	2 056
PO	3. etasje	Poliklinikkbygg plan 3	5 101
			<b>17 779 m²</b>
PS	U. etasje	U.etasje psykiatri	686
PS	1. etasje	Psykiatri plan 1 nord	4 947
PS	1. etasje	Psykiatri plan 1 sør 1	1 877
PS	1. etasje	Psykiatri plan 1 sør 2	1 967
PS	2. etasje	Psykiatri plan 2 nord 1	3 048
PS	2. etasje	Psykiatri plan 2 nord 2	1 820
PS	2. etasje	Psykiatri plan 2 sør 1	1 994
PS	2. etasje	Psykiatri plan 2 sør 2	1 968
PS	3. etasje	Psykiatri plan 3 nord 1	731
PS	3. etasje	Psykiatri plan 3 nord 2	362
PS	3. etasje	Psykiatri plan 3 sør 1	362
PS	3. etasje	Psykiatri plan 3 sør 2	362
			<b>20 124 m²</b>
SE	4. etasje	Sengeposter plan 4	4 322
SE	5. etasje	Sengeposter plan 5	4 322
SE	6. etasje	Sengeposter plan 6	4 322
SE	7. etasje	Sengeposter plan 7	4 322
			<b>17 288 m²</b>
SO	1. etasje	Somatikkbygg plan 2	11 228
SO	2. etasje	Somatikkbygg plan 2	11 228
SO	3. etasje	Somatikkbygg plan 3	11 228
			<b>33 684 m²</b>
			<b>113 654 m²</b>


0 NVVS Bruttoareal avdeling BTA pr etasje			
Etasje	Byggkode	Navn	Areal m²
Kulvert	Kulvert	U2.etasje	1 593
			<b>1 593 m²</b>
U. etasje	Kjeller	IM-service plan U	1 661
U. etasje	Kjeller	U.etasje adm	306
U. etasje	Kjeller	U.etasje somatikk	5 125
U. etasje	PS	U.etasje psykiatri	686
			<b>7 778 m²</b>
1. etasje	AD	Adm.bygg plan 1	2 939
1. etasje	Hovedgate	Hovedgate plan 1	2 128
1. etasje	Hovedgate	Hovedgate psykiatri plan 1	1 169
1. etasje	IM	IM-service plan 1	1 508
1. etasje	PO	Poliklinikkbygg 1	2 293
1. etasje	PO	Poliklinikkbygg 2	1 990
1. etasje	PO	Poliklinikkbygg 3	2 056
1. etasje	PS	Psykiatri plan 1 nord	4 947
1. etasje	PS	Psykiatri plan 1 sør 1	1 877
1. etasje	PS	Psykiatri plan 1 sør 2	1 967
1. etasje	SO	Somatikkbygg plan 2	11 228
			<b>34 102 m²</b>
2. etasje	AD	Adm.bygg plan 2	1 844
2. etasje	Hovedgate	Gangbro plan 2	1 031
2. etasje	Hovedgate	Hovedgate psykiatri plan 2	468
2. etasje	IM	IM-service plan 2	1 508
2. etasje	PO	Poliklinikkbygg 1	2 293
2. etasje	PO	Poliklinikkbygg 2	1 990
2. etasje	PO	Poliklinikkbygg 3	2 056
2. etasje	PS	Psykiatri plan 2 nord 1	3 048
2. etasje	PS	Psykiatri plan 2 nord 2	1 820
2. etasje	PS	Psykiatri plan 2 sør 1	1 994
2. etasje	PS	Psykiatri plan 2 sør 2	1 968
2. etasje	SO	Somatikkbygg plan 2	11 228
			<b>31 248 m²</b>
3. etasje	AD	Adm.bygg plan 3	1 678
3. etasje	Hovedgate	Tverrforbindelse plan 3	313
3. etasje	IM	IM-service plan 3	1 508
3. etasje	PO	Poliklinikkbygg plan 3	5 101
3. etasje	PS	Psykiatri plan 3 nord 1	731
3. etasje	PS	Psykiatri plan 3 nord 2	362
3. etasje	PS	Psykiatri plan 3 sør 1	362
3. etasje	PS	Psykiatri plan 3 sør 2	362
3. etasje	SO	Somatikkbygg plan 3	11 228
			<b>21 645 m²</b>
4. etasje	SE	Sengeposter plan 4	4 322
			<b>4 322 m²</b>
5. etasje	SE	Sengeposter plan 5	4 322
			<b>4 322 m²</b>
6. etasje	SE	Sengeposter plan 6	4 322
			<b>4 322 m²</b>
7. etasje	SE	Sengeposter plan 7	4 322
			<b>4 322 m²</b>
			<b>113 654 m²</b>

0 NVVS Bruttoareal avdeling BTA ikke målbart areal			
Etasje	Byggkode	Navn	Areal m²
1. etasje	Kjeller	Tekniske rom utenfor bygget	450
			<b>450 m²</b>


Arealer for tekniske rom utenfor bygningskropp er ikke medregnet i totalt BTA.

Følgende er medregnet i BTA:  
 Areal til ytterside yttervegg  
 Areal i alle trappesjakter og heissjakter

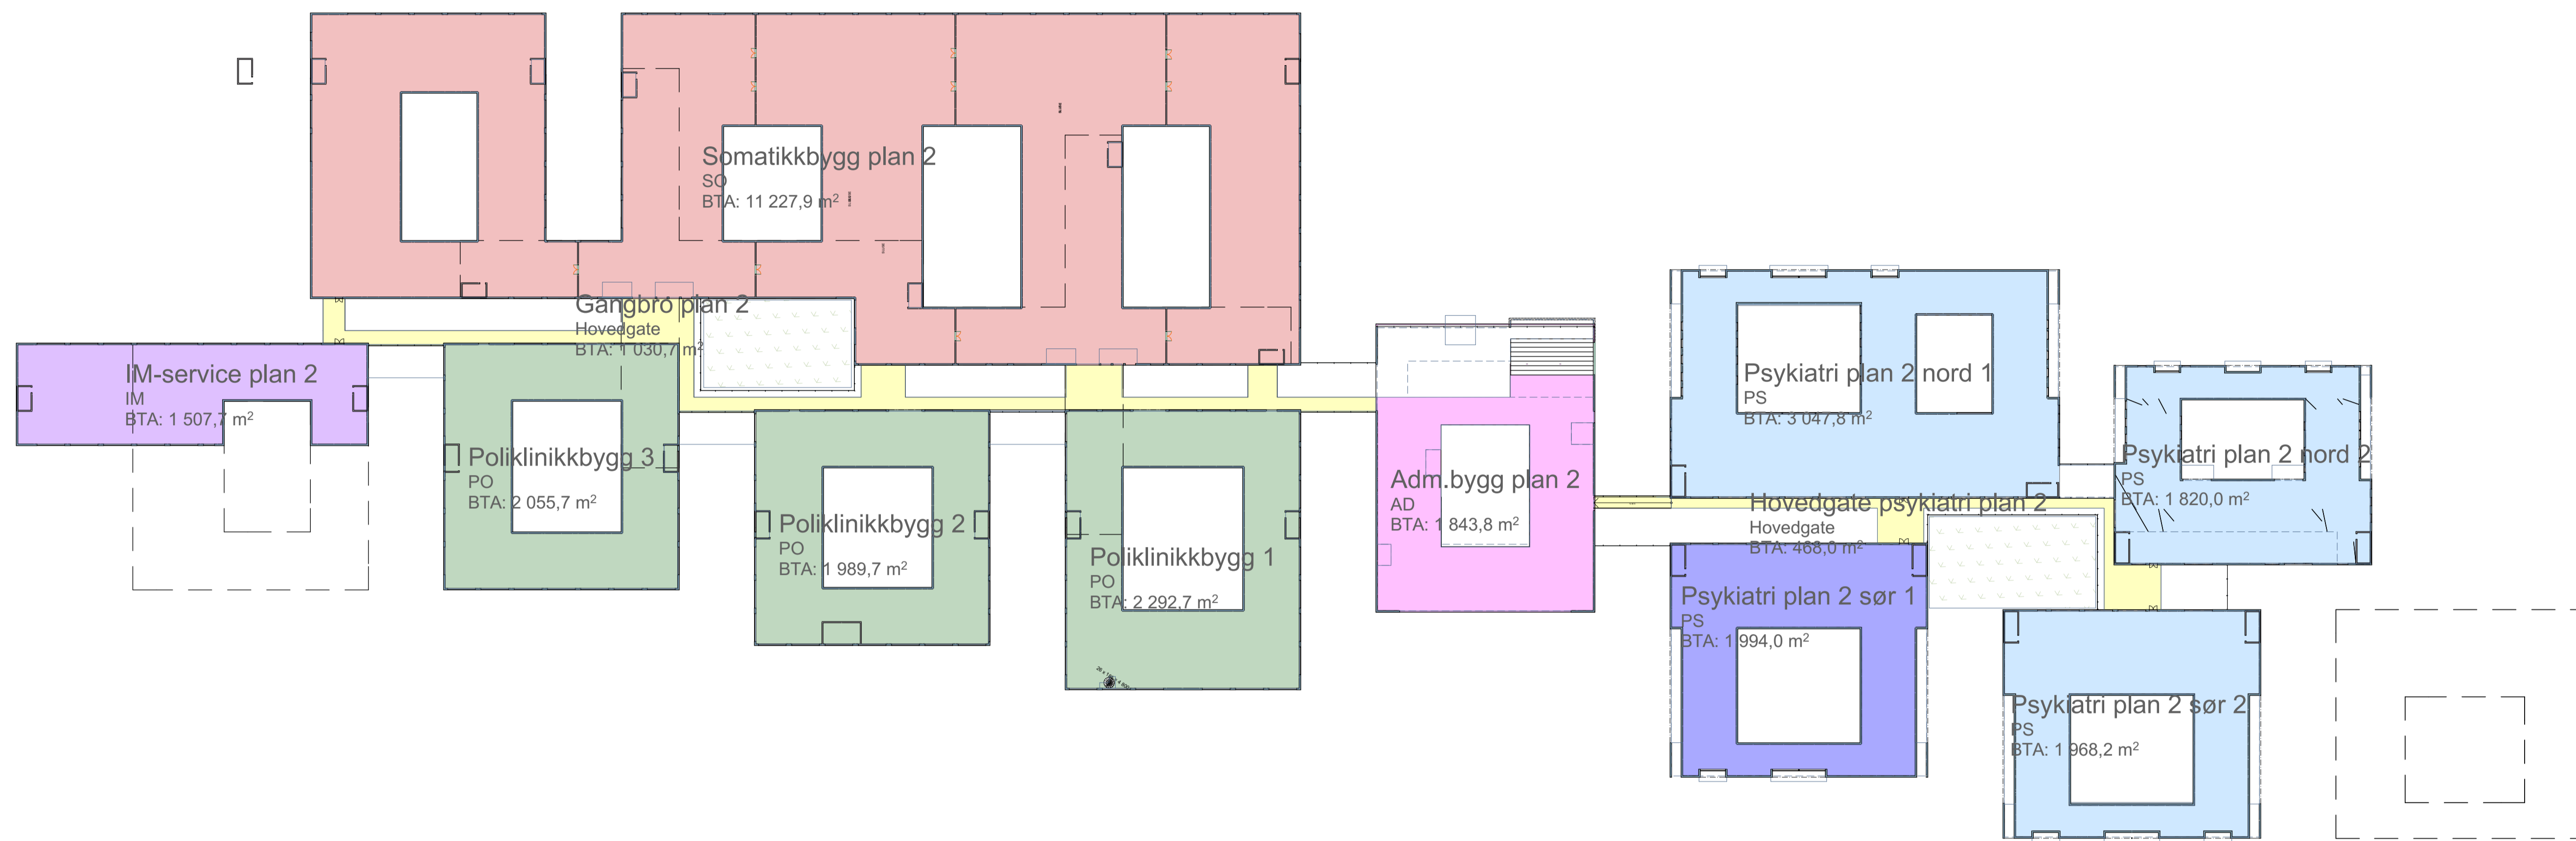


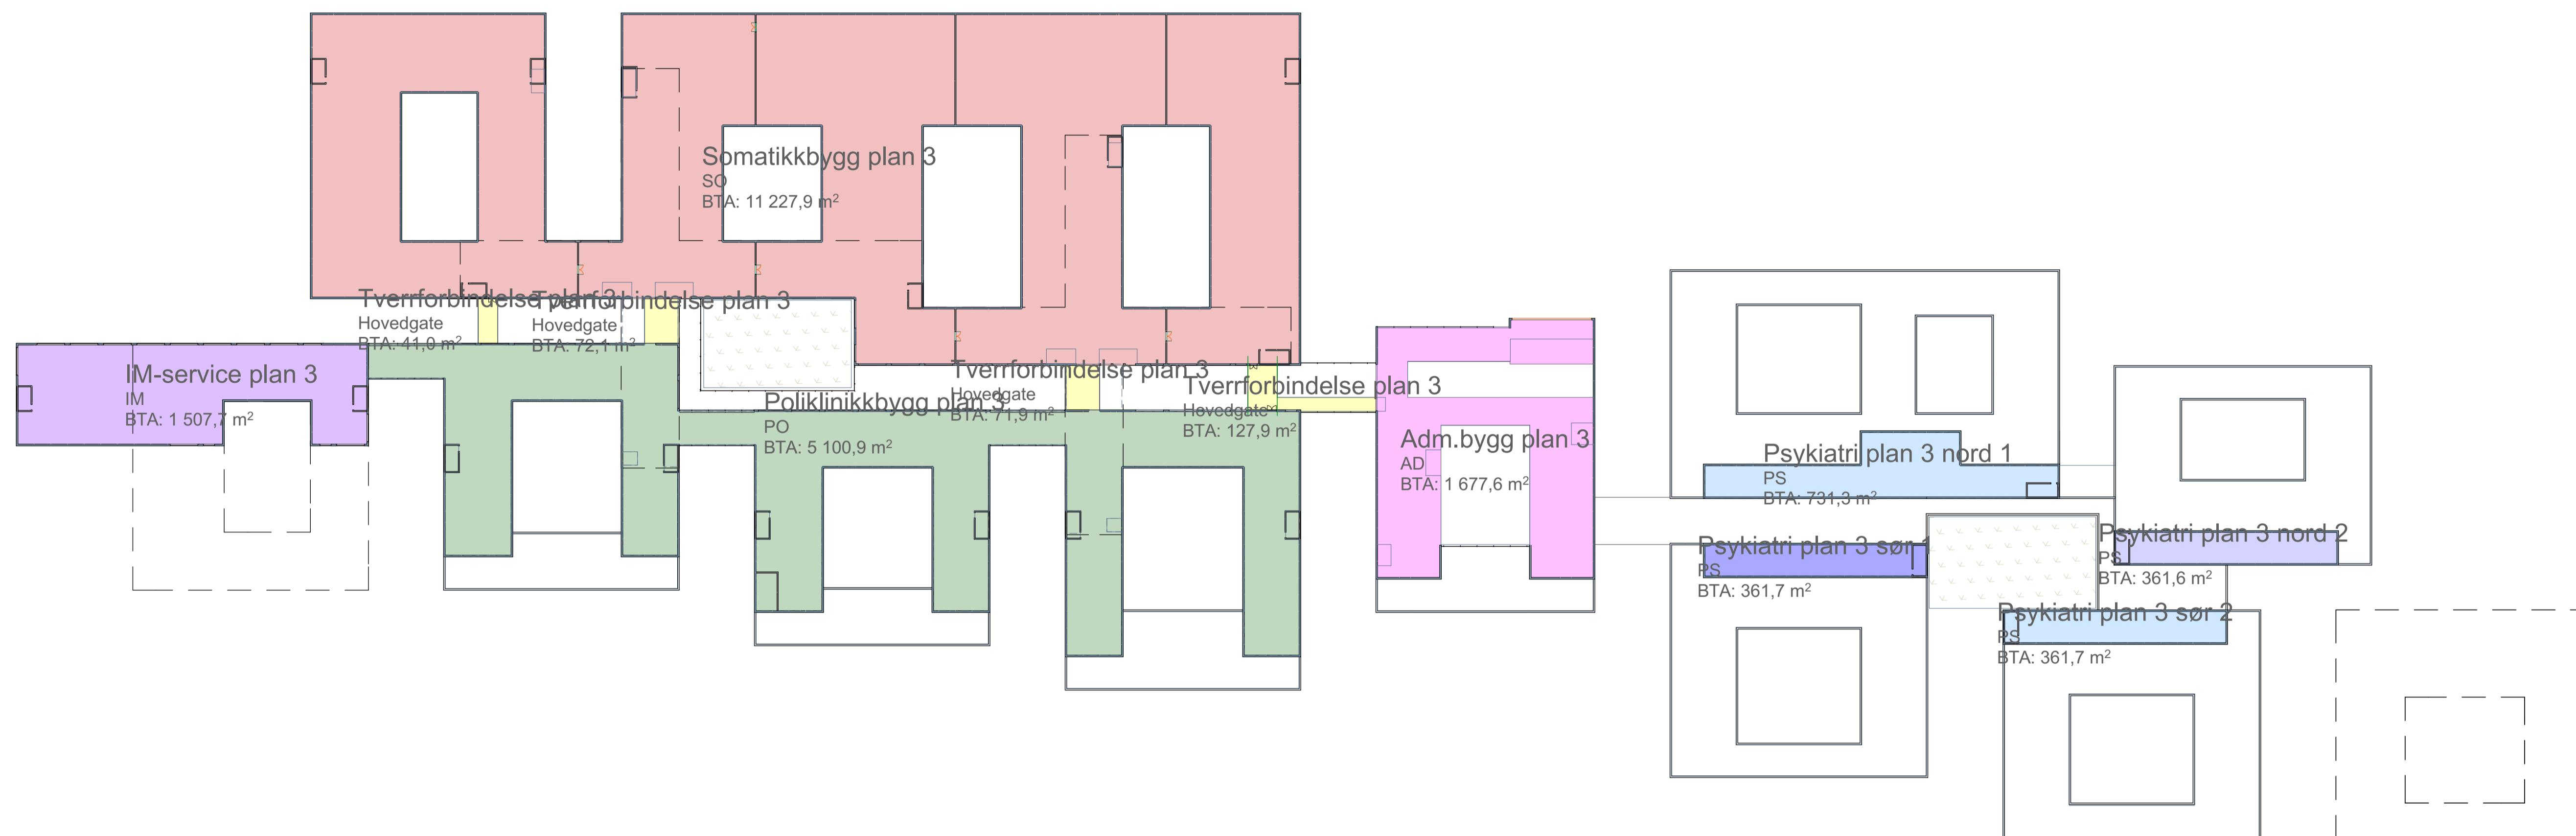


BIM Server: MC:\NVVS\BIM - BIM Server: NVVS alt 1\indus\Btd 2015\NVVS\levelmodel\_411.rvt

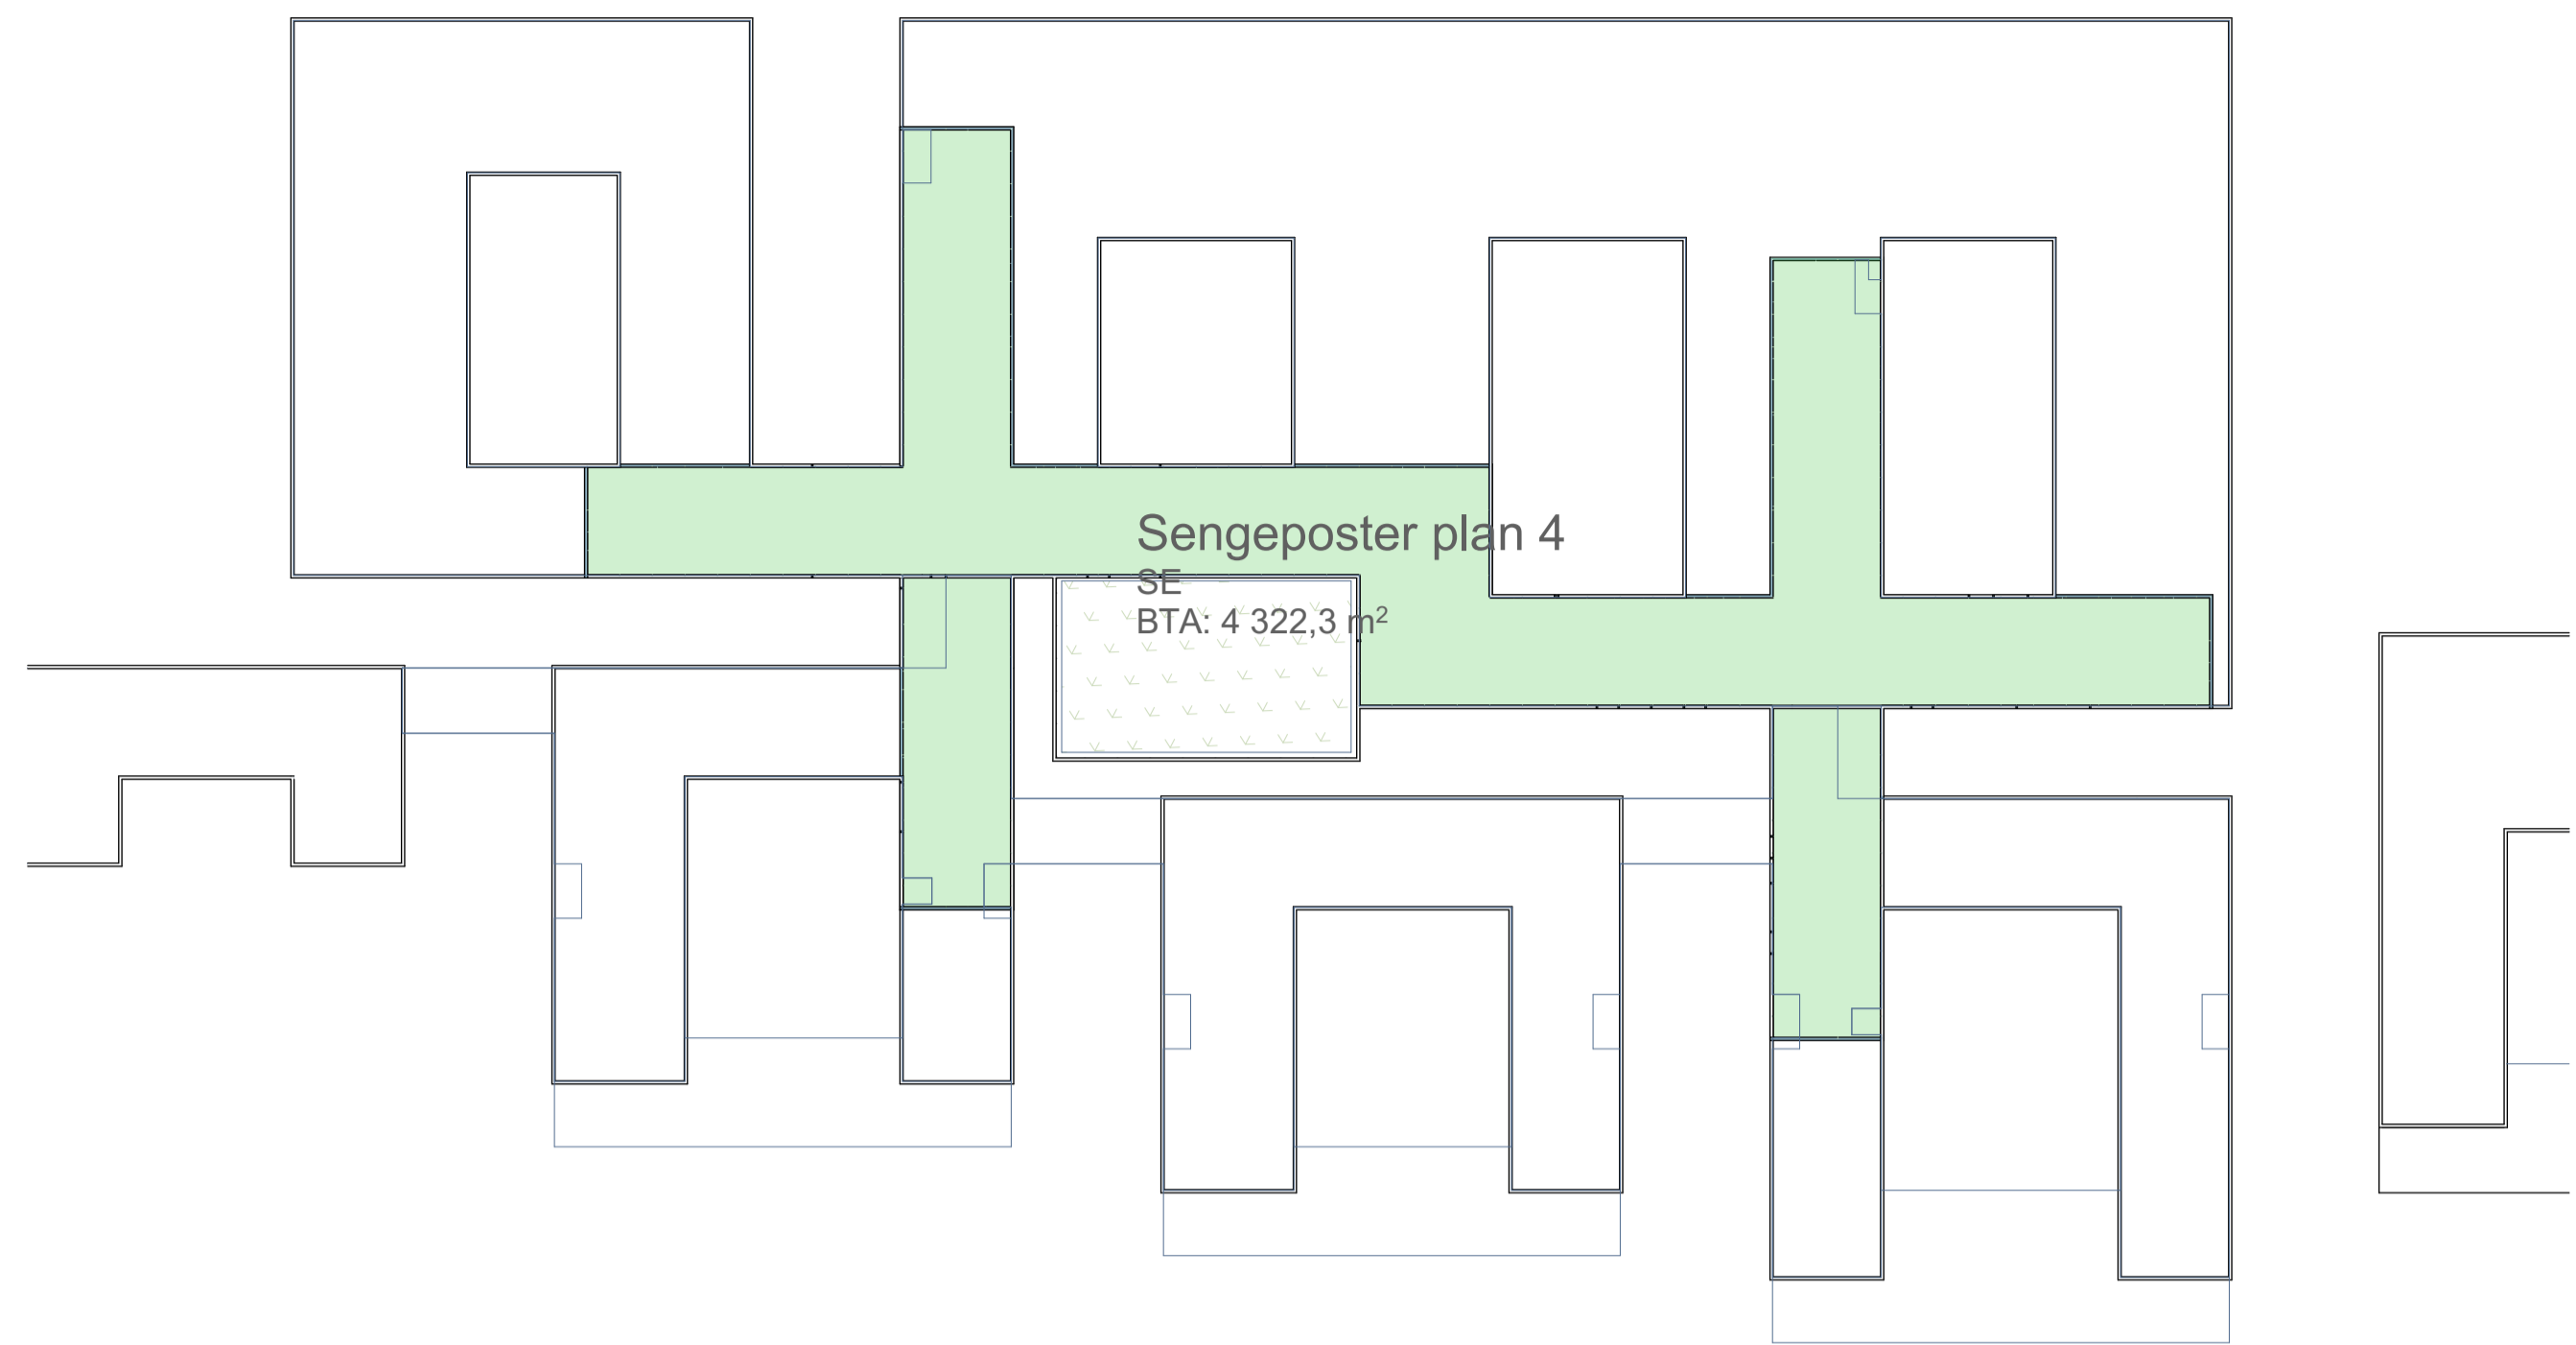


Plan 4. etasje 1:800

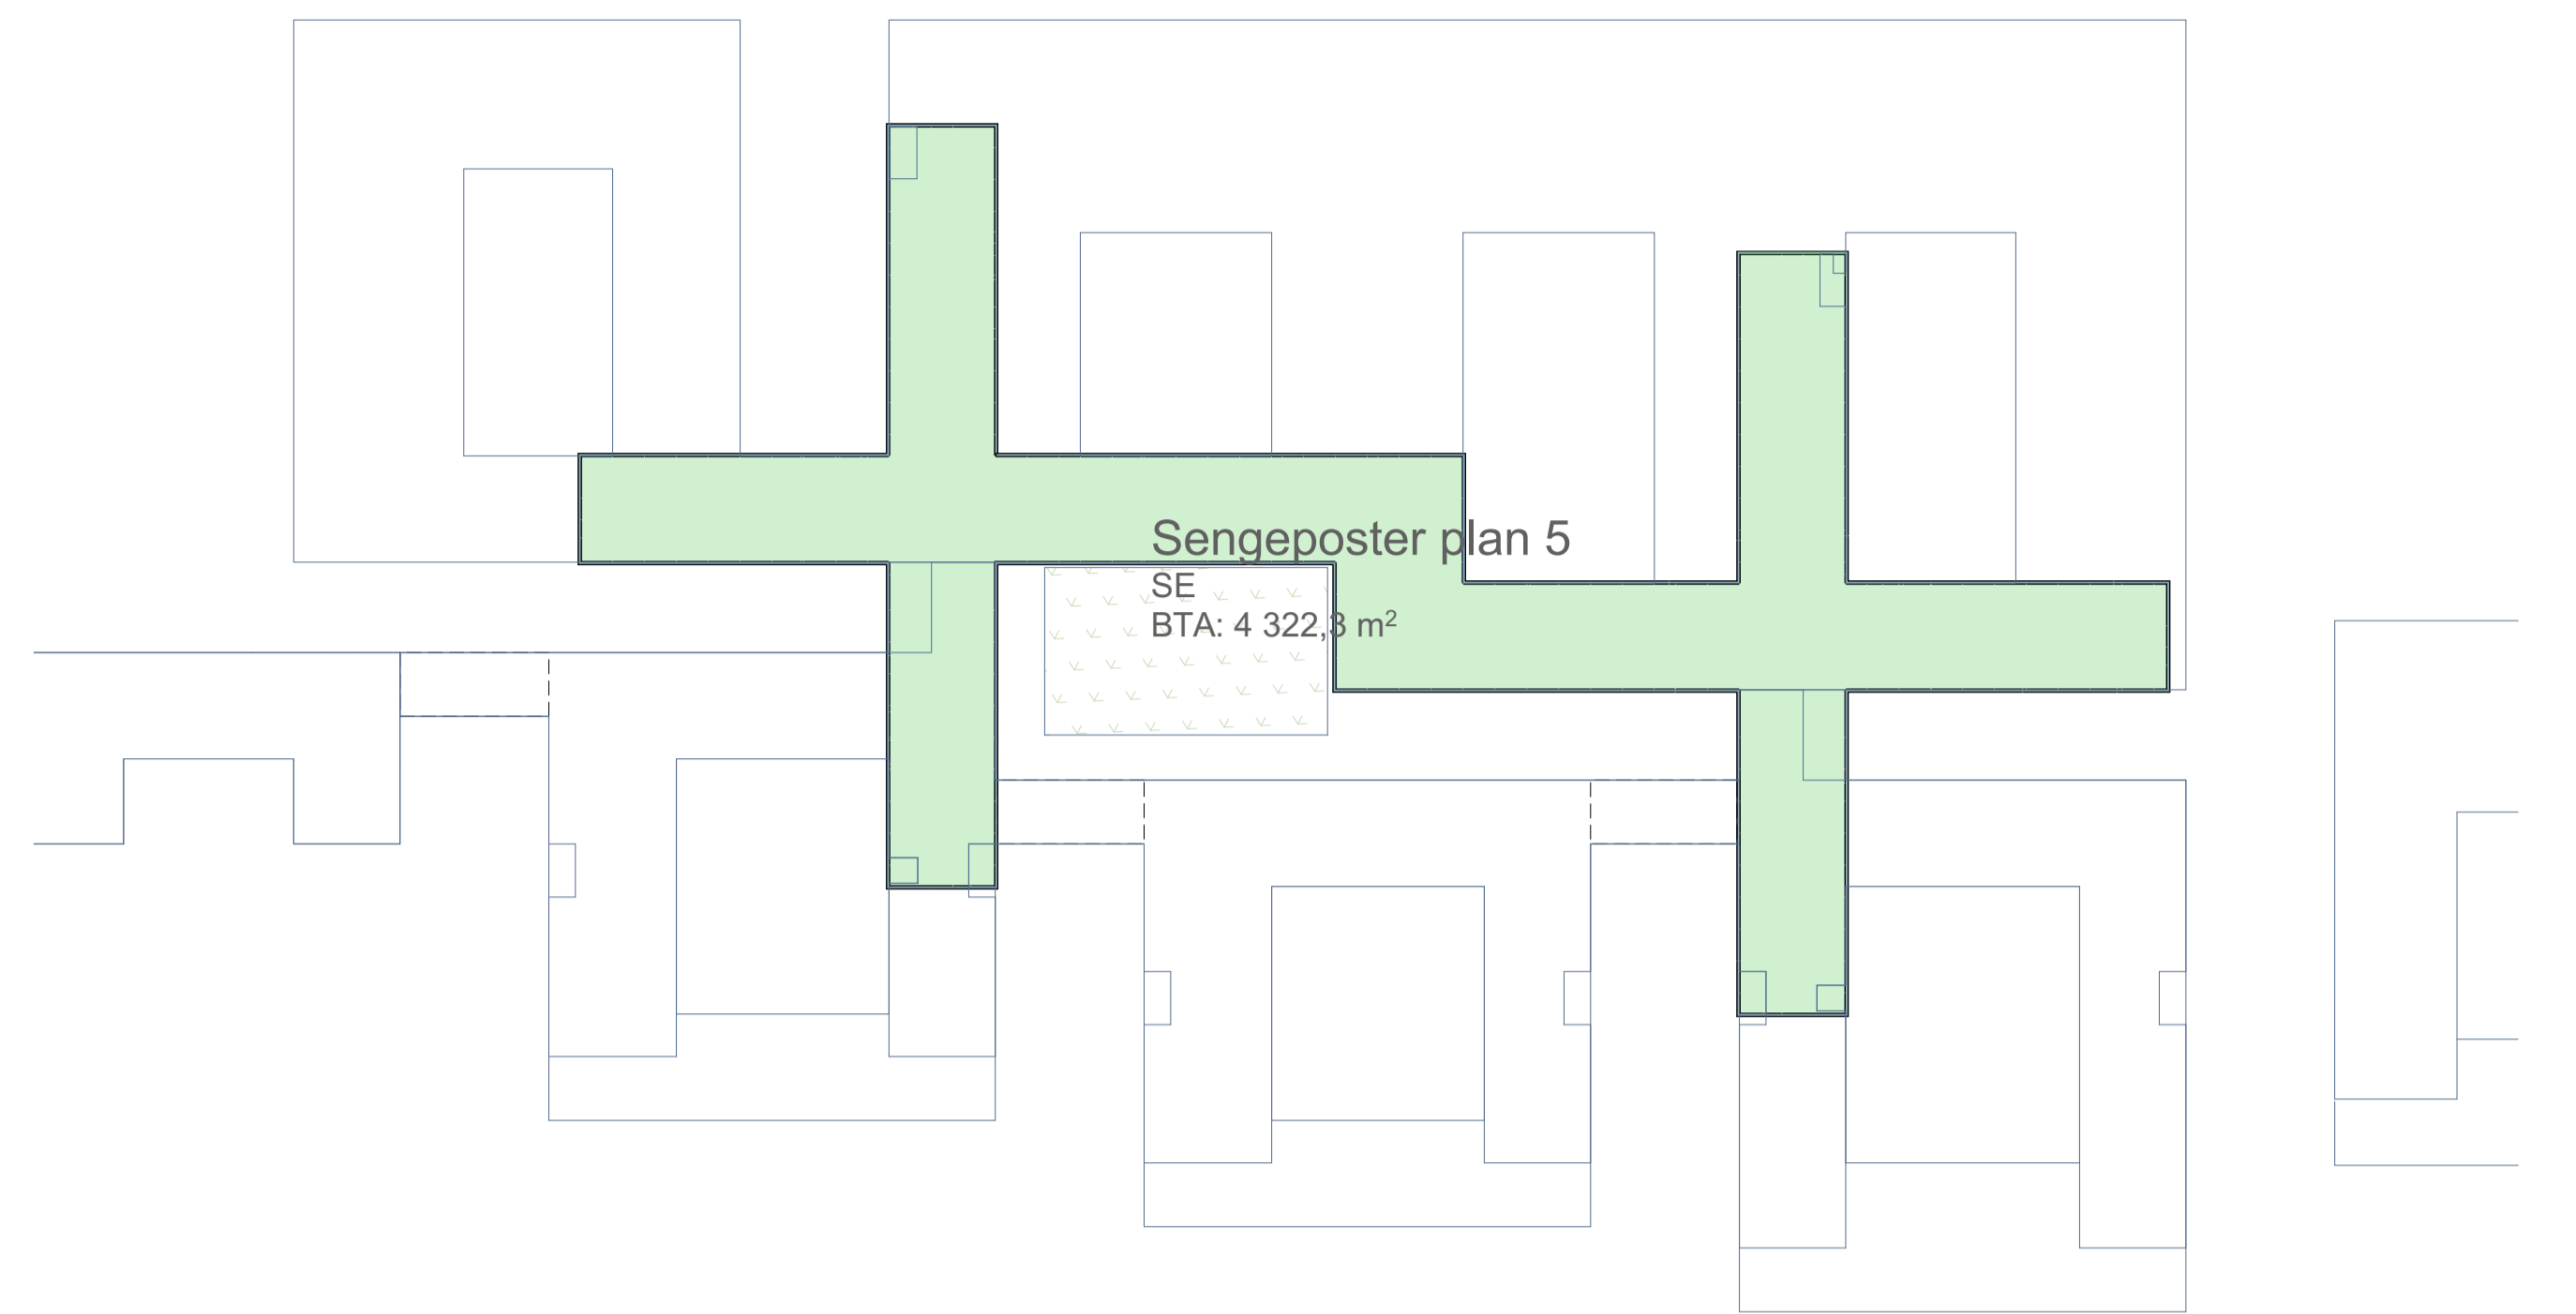

Plan 5. etasje 1:800

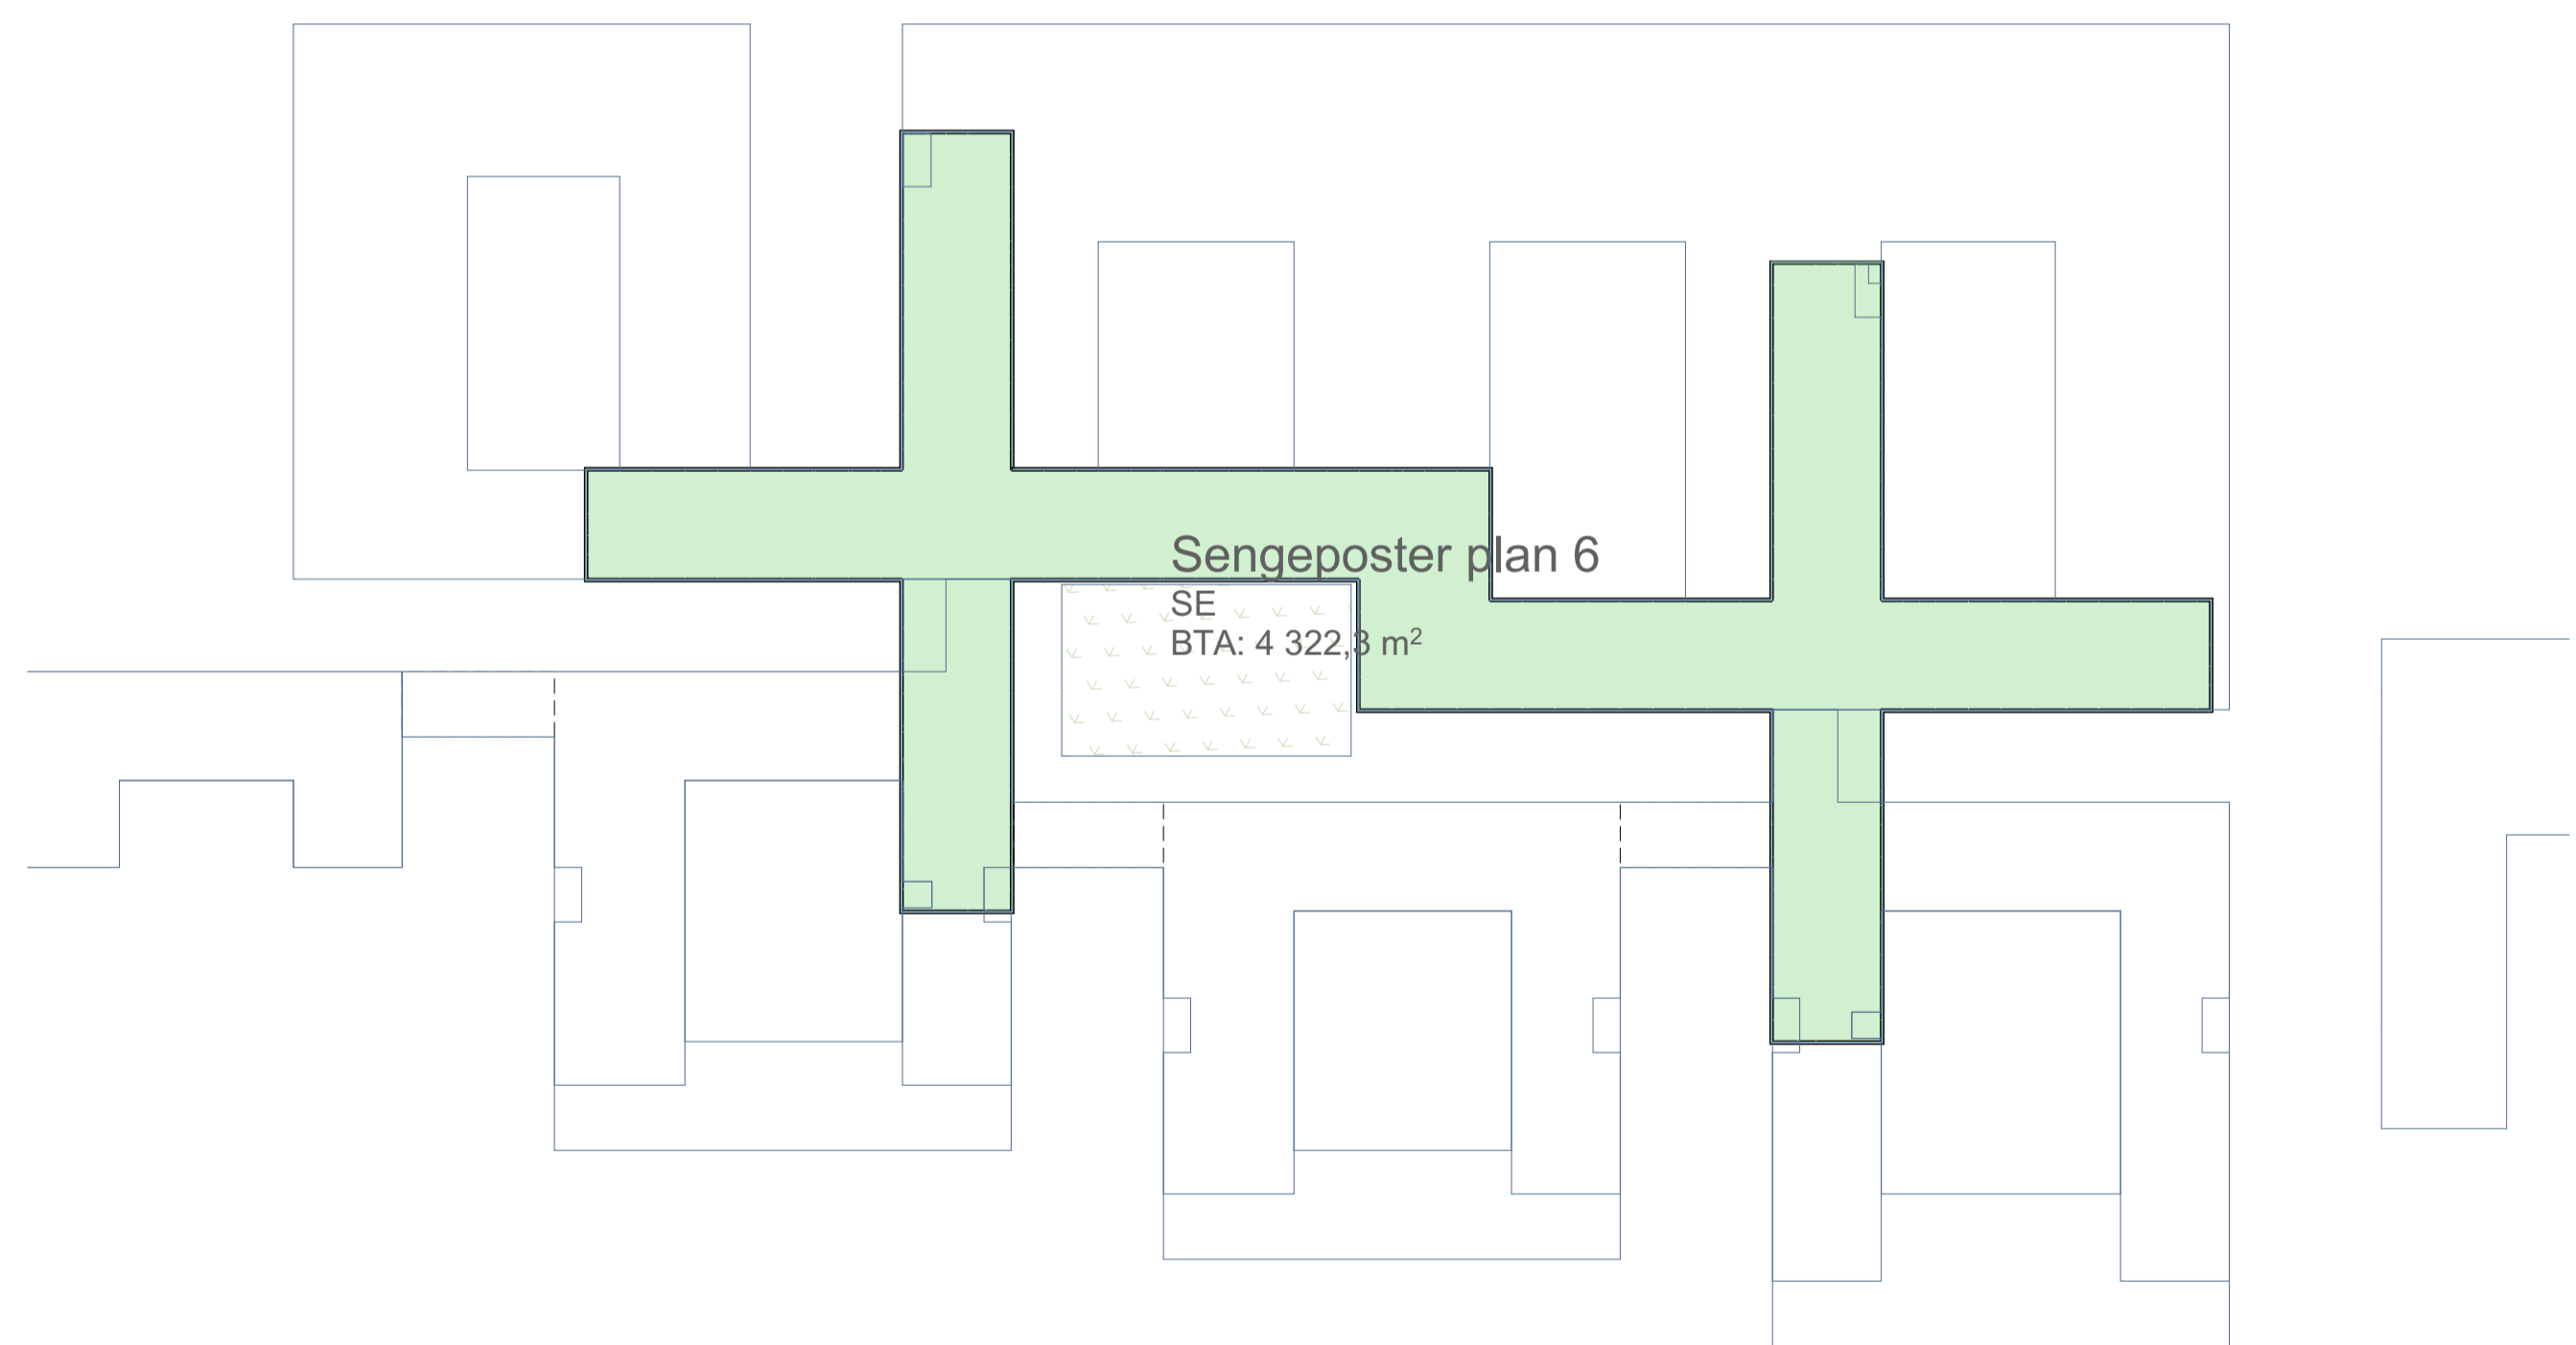

Plan 6. etasje 1:800

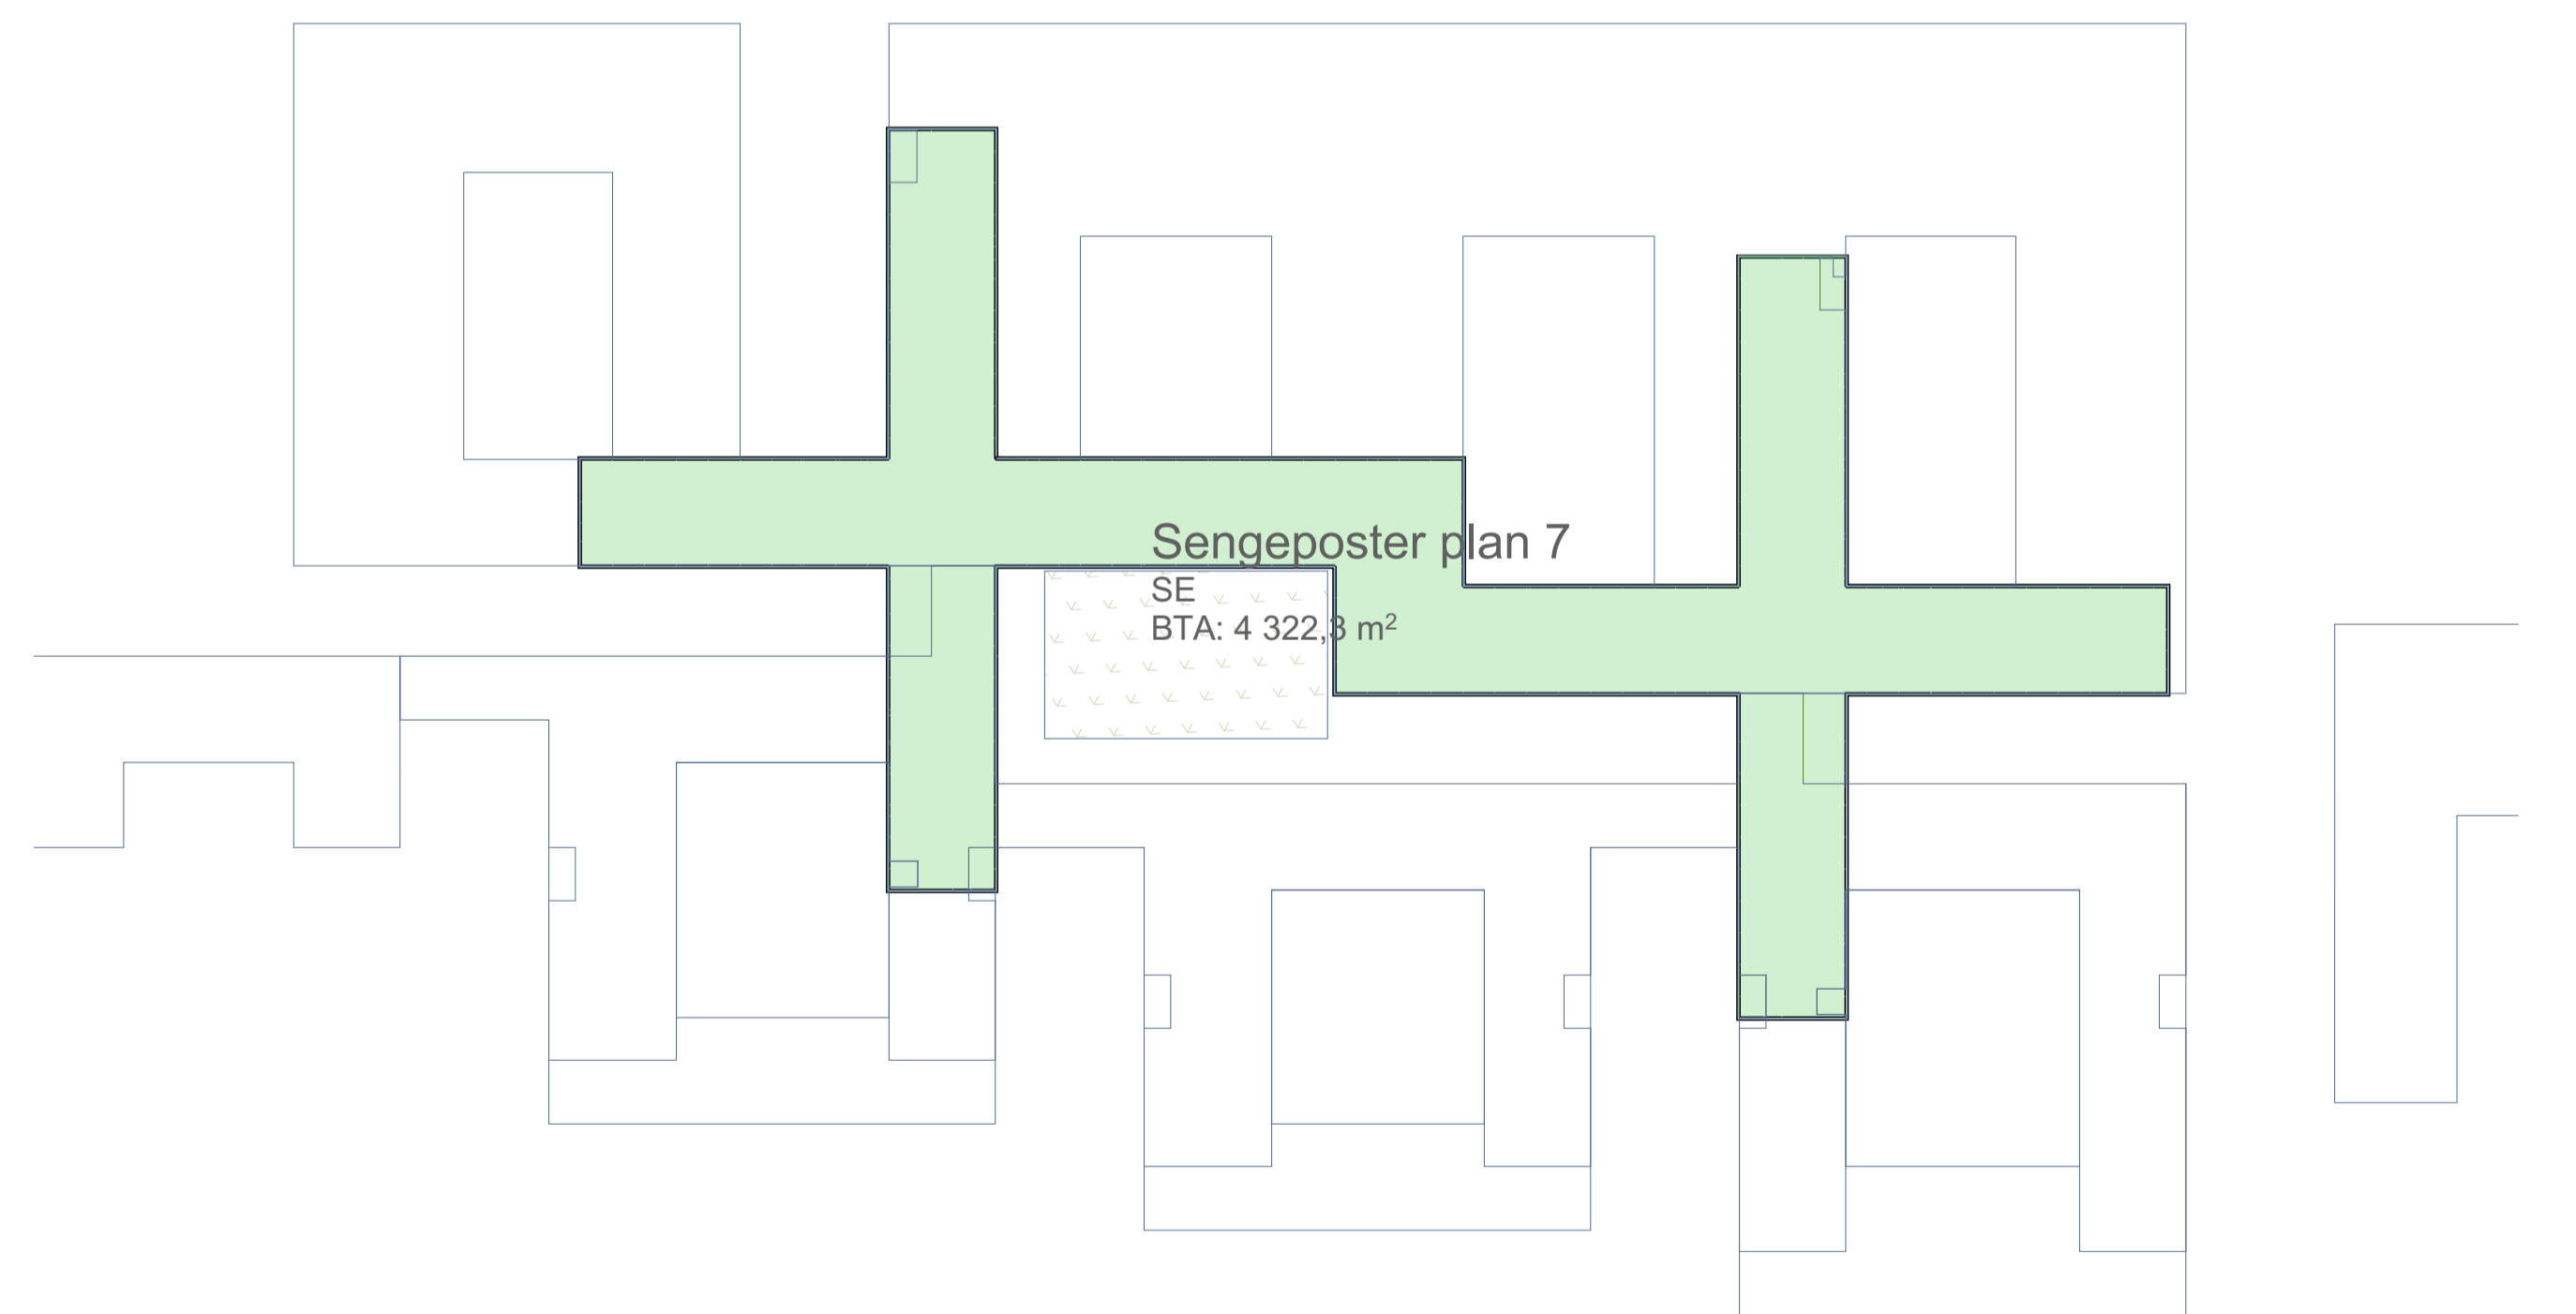

11. Plan 7. etasje 1:800

P0614 06.11.2015 av am08

