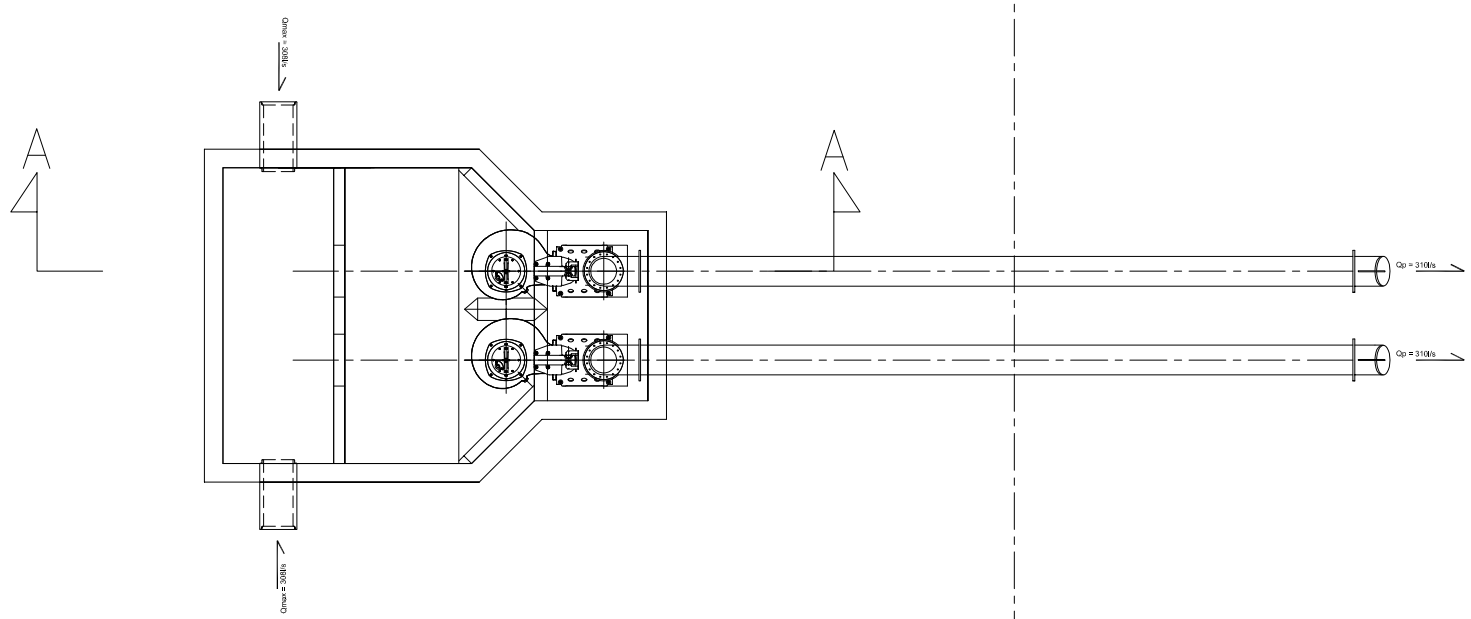

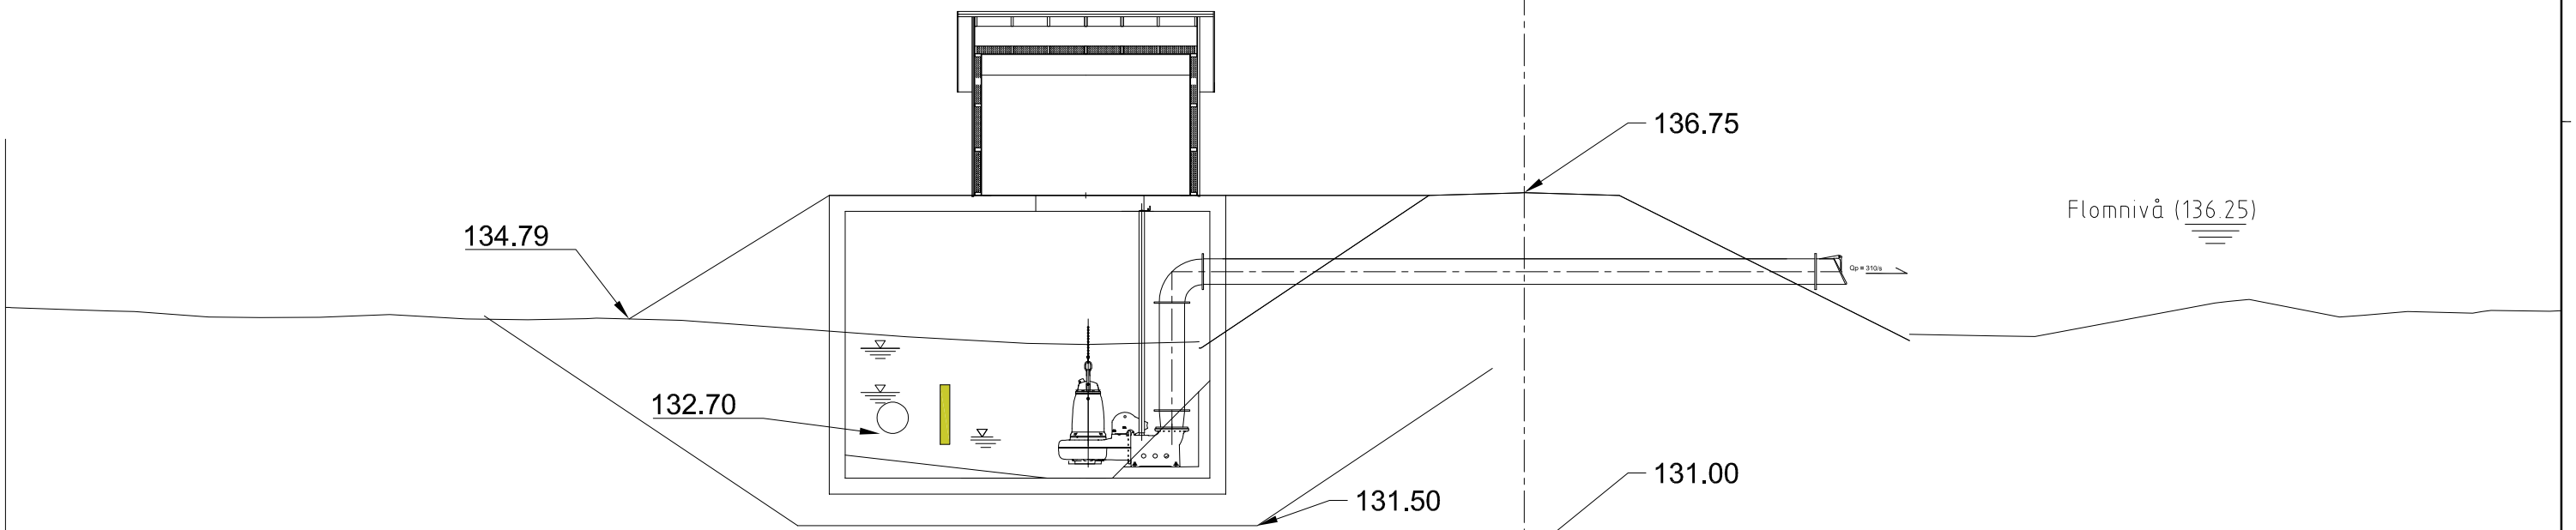

Snitt A_A

Rev.	Dato	Revideringen gjelder	Nr.	Saksb.	Sidem.k.	Oppdr.a.

NVE

Hakadal Ungdomsskole - Nittedal kommune
Nytt overvannssytem ifm flomsikring

Prinsipptegning
Plan- og snitt Pumpestasjon

Tegnet av	KALN
Saksbehandler	KALN
Sidemannskontr.	JAND
Oppdragsansvarlig	JAND
Fag	VA
Målestokk	1:50
Dato	21.04.17
	A1
Oppdragsnr.	A093747
Status	Anbudstegning
Tegning nr.	K440
Rev.	

COWI

Format: A1 Filnavn: C:\Users\kaln\Desktop\Flomvoll\Tegninger\Lay K 441.dwg Xref:

TPlot: kaln 21.04.2017 10:39