


# V3 og V5

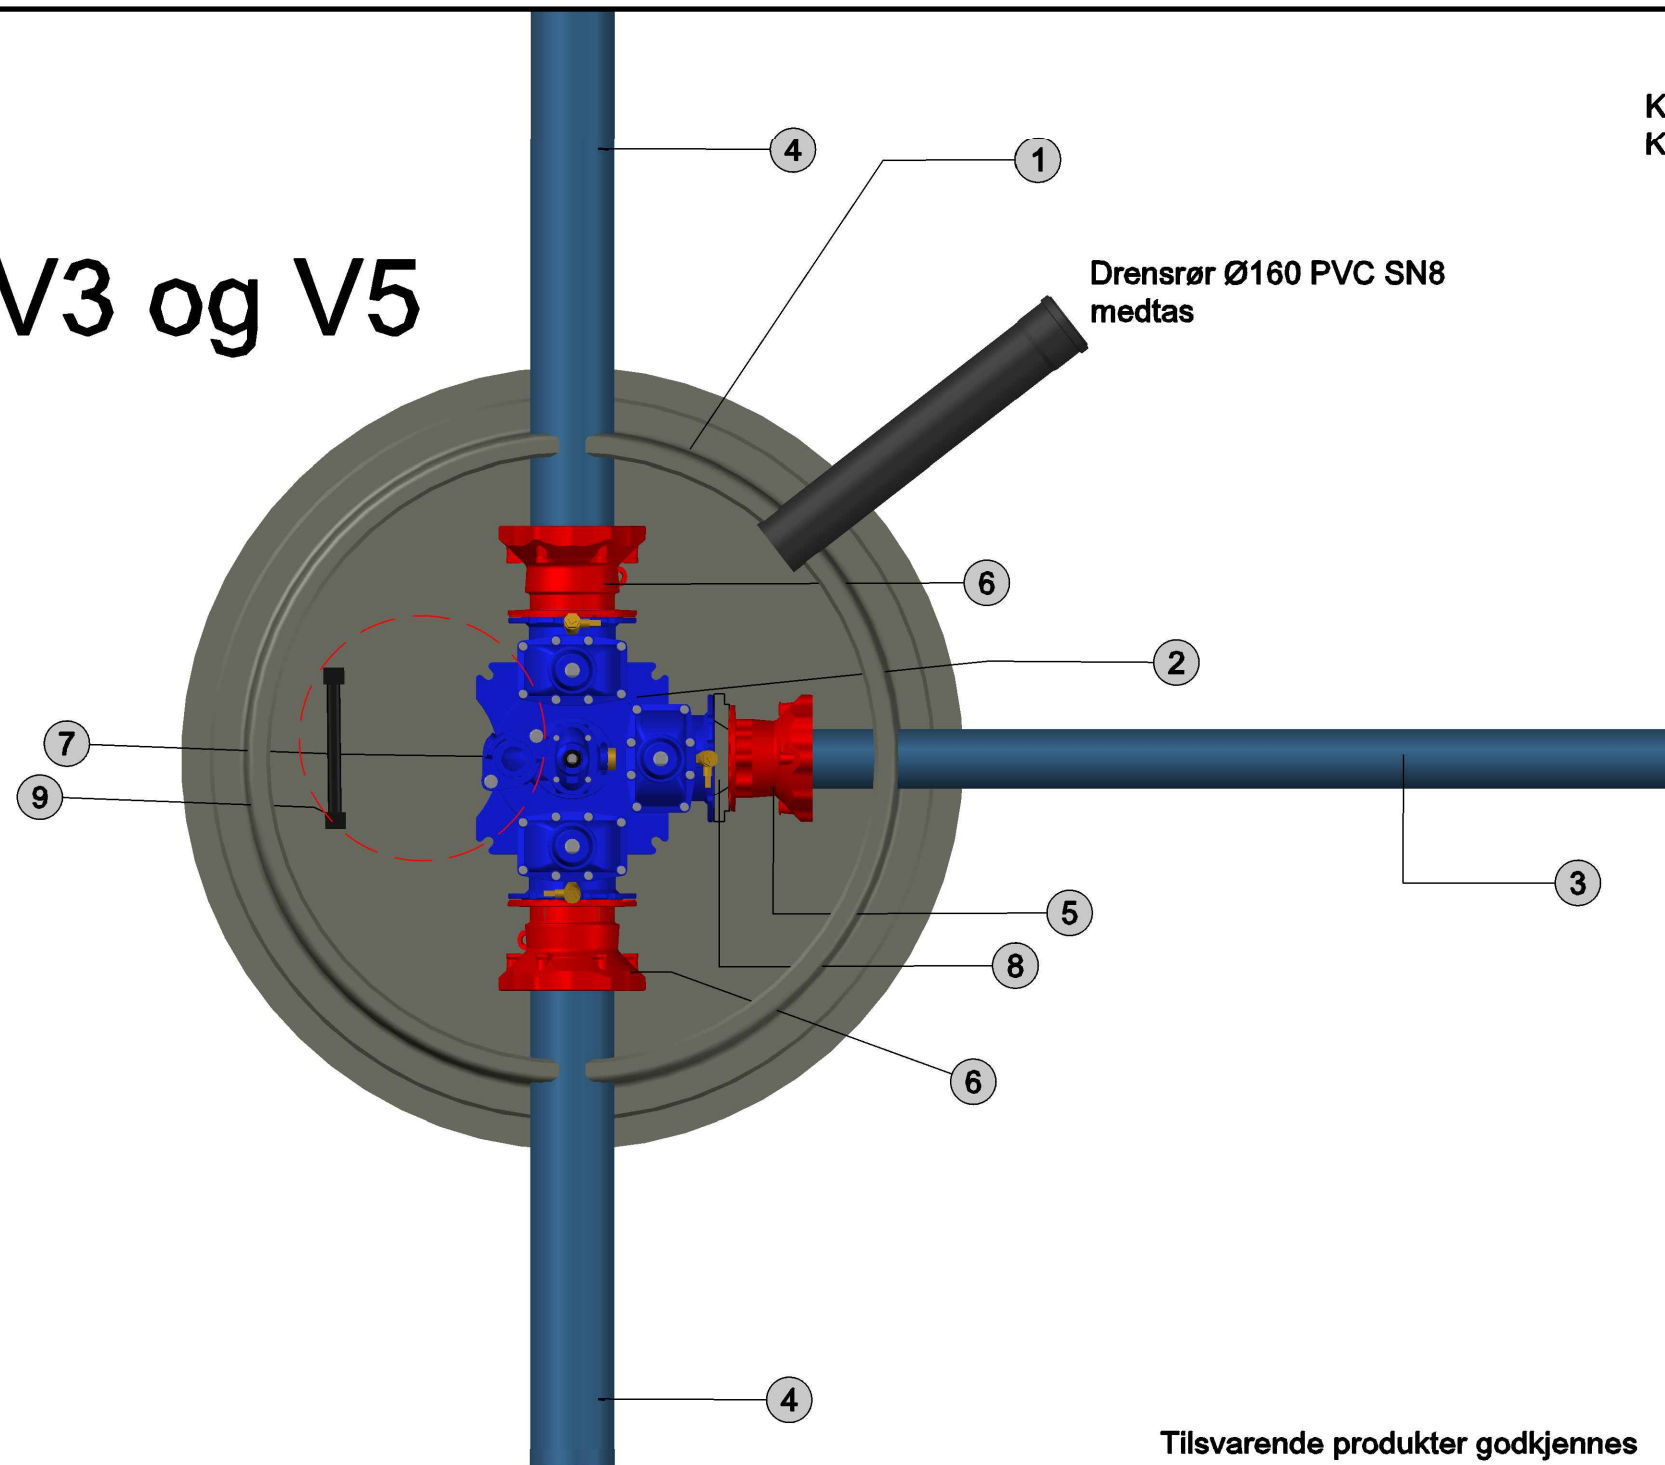

Kumhøyde V3: 2.1 meter fra topp rør til terreng  
 Kumhøyde V5: 2.1 meter fra topp rør til terreng

Tilsvarende produkter godkjennes i dialog med byggherren

POS-LISTE: V5					
Pos	Beskrivelse	Fabrikkat	Dimensjon	Antall	Anmerkning
1	BASAL ig kum komplett	Basal betongrør og kummer	1600	1	inkl ramme og lokk
2	18/80 Kombikryss 3-veis m/serviceventiler, PN 10	Avk produkter	200	1	
3	PVC SDR 21	PVC trykrør NS	160	1	
4	PVC SDR 21	PVC trykrør NS	225	2	
5	633/00 Supa Maxi Flensemuffe strekkfast	Avk produkter	150	1	
6	633/00 Supa Maxi Flensemuffe strekkfast	Avk produkter	200	2	
7	S-0950 Brannventil stengbar type. Stortzkobling	Ulefoss ESCO produkter	100	1	
8	Reduksjonsflens		200/150	1	
9	Alustar kumstiger	Ulefoss stiger	-	1	

F02	2017-06-29	For anskaffelse	KrJHo	RuSan	RuSan
D01	2017-06-04	For godkjenning hos oppdragsgiver	KrJHo	RuSan	RuSan
Rev.	Dato	Beskrivelse	Utarbeidet	Fagkontroll	Godkjent

Dette dokumentet er utarbeidet av Norconsult AS som del av det oppdraget som fremgår nedenfor. Opphavsretten tilhører Norconsult AS. Dokumentet må bare benyttes til det formål som oppdragsvåren beskriver, og må ikke kopieres eller gjøres tilgjengelig på annen måte eller i større utstrekning enn formålet tilsier.

TROMSØ KOMMUNE VA		Målestokk (gjelder A3)
		1:20
Barduvegen, Senjavegen, Røstbakken Vannkummer V3 og V5		
Norconsult	Oppdragsnummer 5172353	Tegningsnummer Z-50-04
		Revisjon F02