


# V10

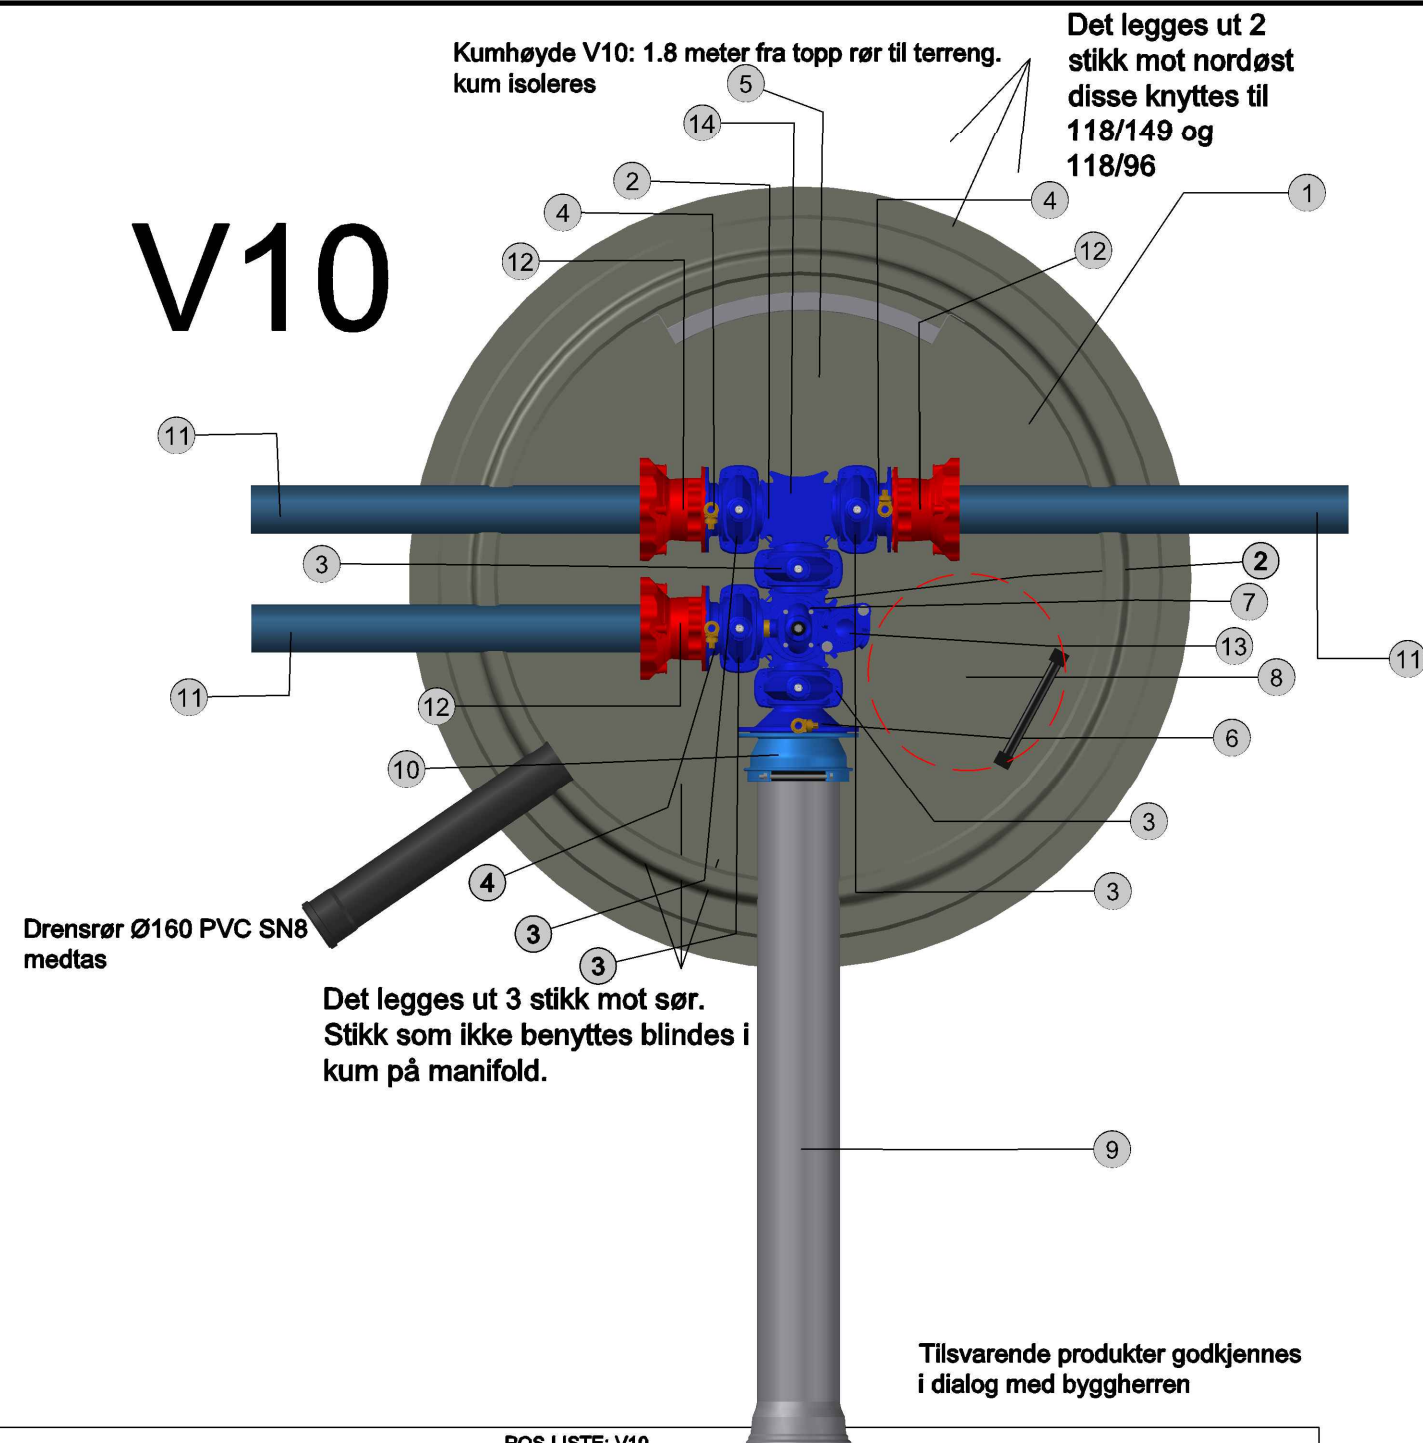

Drensrør Ø160 PVC SN8 medtas

Det legges ut 3 stikk mot sør. Stikk som ikke benyttes blindes i kum på manifold.

Tilsvarende produkter godkjennes i dialog med byggherren

POS-LISTE: V10					
Pos	Beskrivelse	Fabrikkat	Dimensjon	Antall	Anmerking
1	BASAL ig kum komplett	Basal betongrør og kummer	2000	1	inkl. ramme og lokk
2	Senterdel 150mm ventilt-T	Ulefos Esco	150	2	inkl. konsoll
3	Ventilhus med A2 spindelkvalitet høyrelukkende med sluse i ss316	Ulefos Esco	150	5	Mellom senterdelene kan det alternativt settes mellomstykke i stedet for ventil.
4	Flens F4+10mm per side 150mm m/uttak for serviceventil	Ulefos Esco	150	3	
5	Manifold for stikkledninger. minimum 5 stikkledninger+ tilførsel. inklusive mellomring for tilknytning, stengeventil på tilknytning, tilknytningsledning, stengeventiler på alle stikkledningsuttak og alle stikkledninger/ føringer ut av kum. PN10	Ulefos Esco	150	1	Hvert hus skal ha Ø32 mm PE SDR11 slange
6	Flens økning 150mm-250mm PN10 m/uttak for serviceventil	Ulefos Esco	150/ 250	1	
7	100 mm brannventilavstikker lang for Ø150mm senterdel	Ulefos Esco	100	1	
8	Alustar kumstiger	Ulefoss stiger	-	1	
9	Duktile støpejernsrør (2D/3D)	Saint Gobain produkter	250	1	
10	Flensemuffe for støpejernsrør		250	1	Tilknyttes eksisterende 250 SJK
11	PVC SDR21	PVC trykkrør NS	160	2	
12	633/00 Supa Maxi Flensemuffe strekkfast	Avk produkter	150	3	
13	S-0950 Brannventil stengbar type. Stortz kobling	Ulefos ESCO produkter	100	1	

F02	2017-06-29	For anskaffelse	KrJHo	RuSan	RuSan
D01	2017-06-04	For godkjenning hos oppdragsgiver	KrJHo	RuSan	RuSan
Rev.	Dato	Beskrivelse	Utarbeidet	Fagkontroll	Godkjent
<small>Dette dokumentet er utarbeidet av Norconsult AS som del av det oppdraget som fremgår nedenfor. Opphavsretten tilhører Norconsult AS. Dokumentet må bare benyttes til det formål som oppdragsvåren beskriver, og må ikke kopieres eller gjøres tilgjengelig på annen måte eller i større utstrekning enn formålet tilsier.</small>					Målestokk (gjelder A3)
TROMSØ KOMMUNE VA					1:25
Barduvegen, Senjavegen, Røstbakken Vannkummer V10					
Norconsult		Oppdragsnummer	Tegningsnummer	Revisjon	
		5172353	Z-50-10	F02	