


Kumhøyde V13: 2.1 meter fra topp rør til terreng

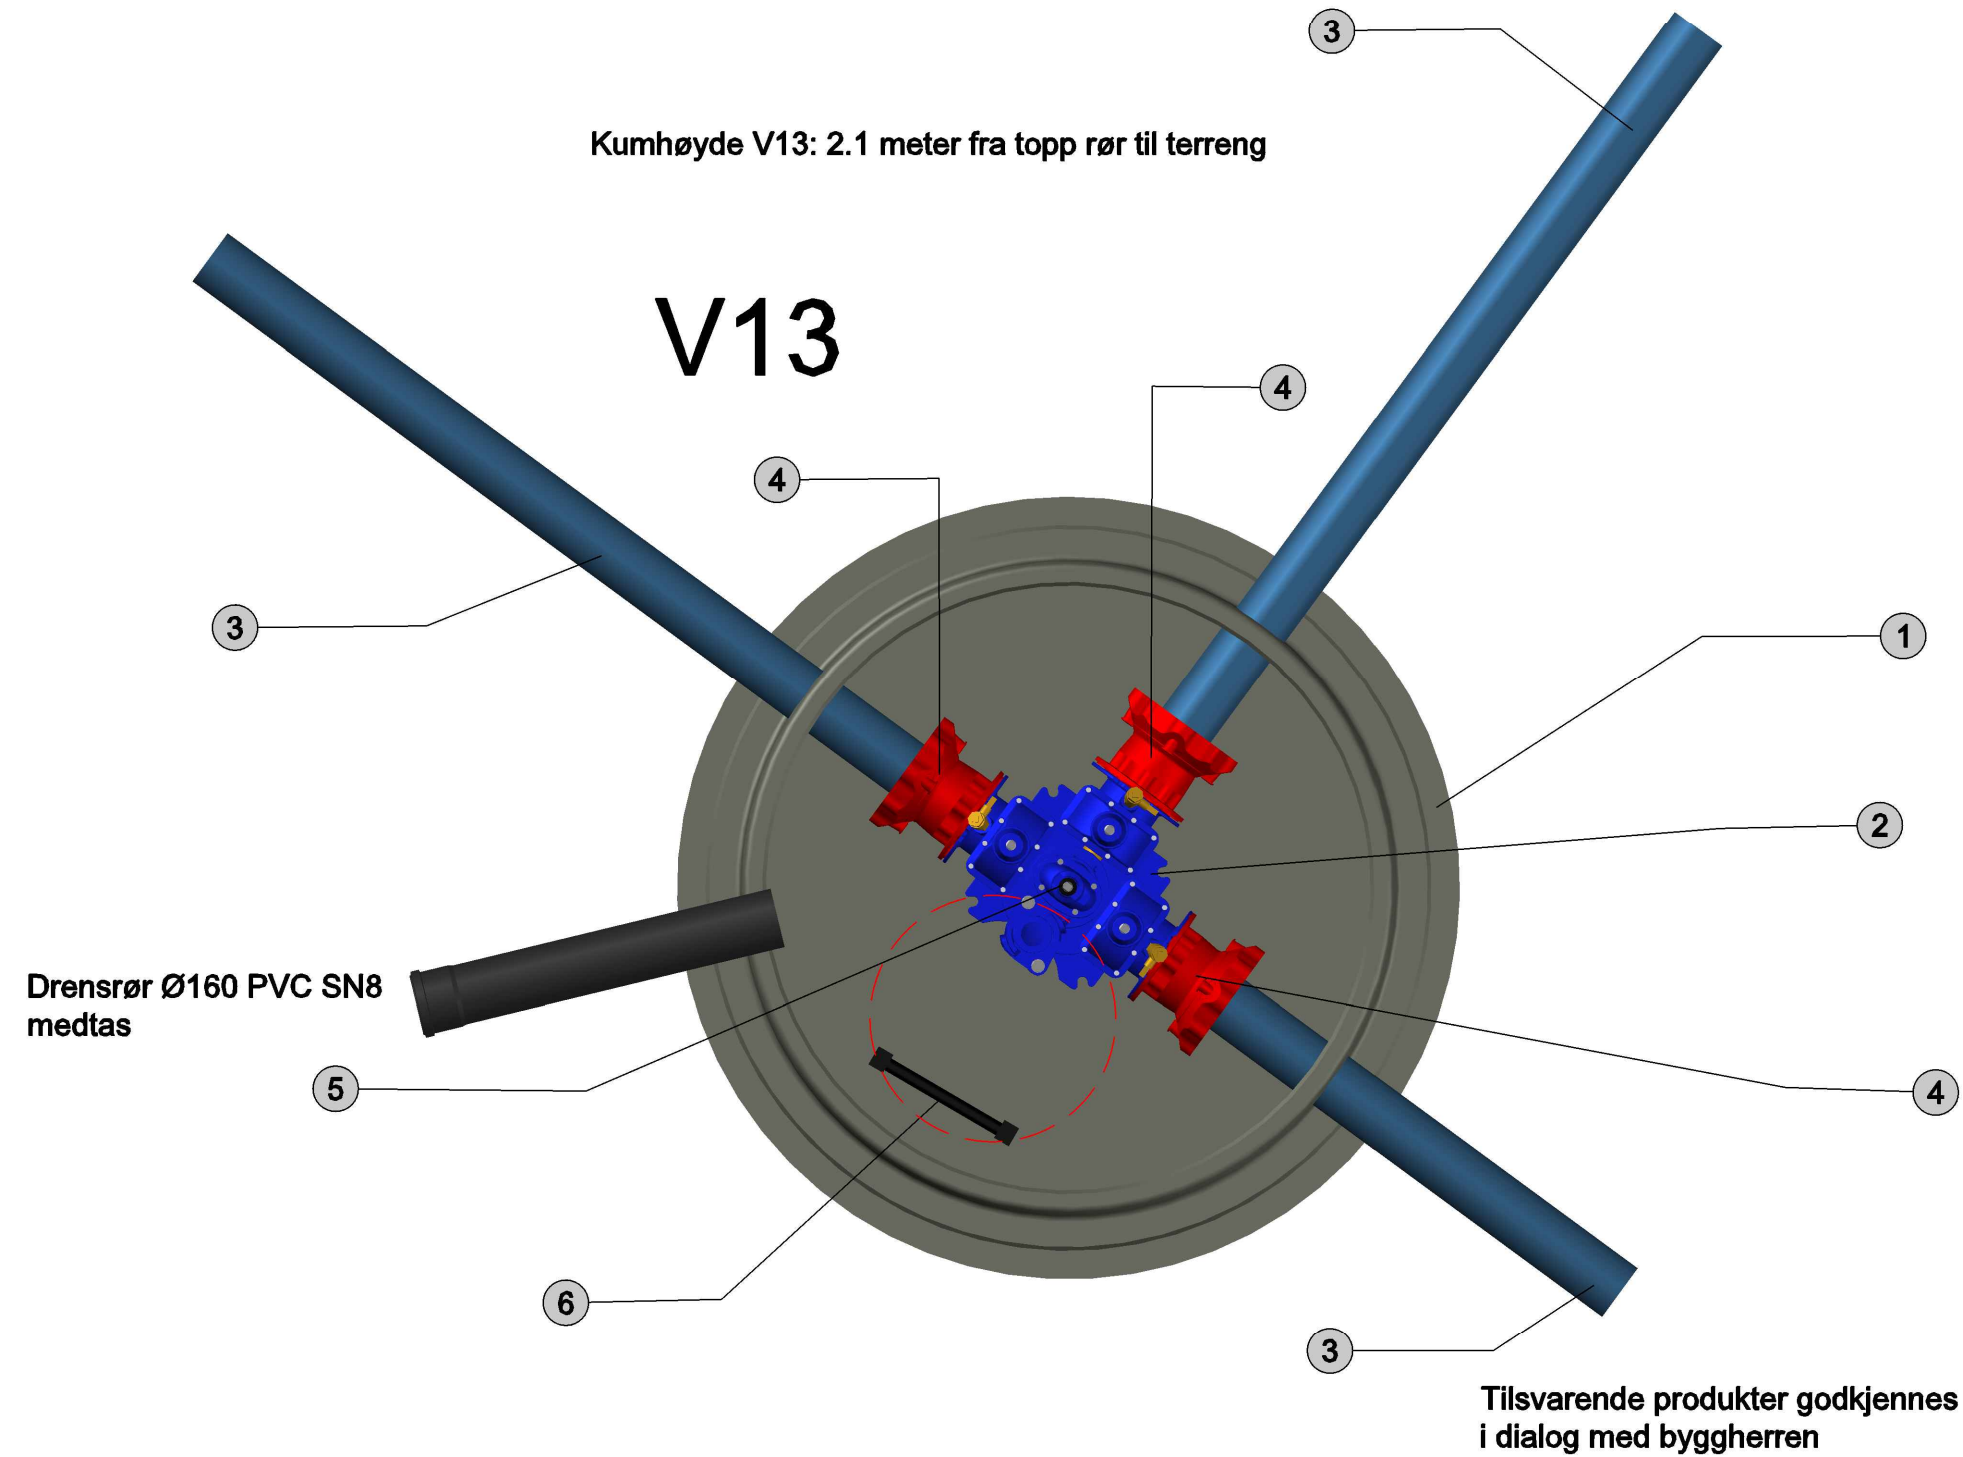

POS-LISTE: V13

Pos	Beskrivelse	Fabrikat	Dimensjon	Antall	Anmerkning
1	BASAL ig kum komplett	Basal betongrør og kummer	1600	1	inklusive ramme og lokk
2	18/80 Kombikryss 3-veis m/serviceventiler, PN 10	Avk produkter	150	1	inklusive konsoll
3	PVC SDR21	PVC trykrør NS	160	3	
4	633/00 Supa Maxi Flensømuffe strekkfast	Avk produkter	150	3	
5	S-0950 Brannventil stengbar type (Stortz- kobling)	Ulefoss ESCO produkter	100	1	
6	Alustar kumstiger	Ulefoss stiger	-	1	

F02	2017-06-29	For anskaffelse	KrJHo	RuSan	RuSan
D01	2017-06-04	For godkjenning hos oppdragsgiver	KrJHo	RuSan	RuSan
Rev.	Dato	Beskrivelse	Utarbeidet	Fagkontroll	Godkjent

Dette dokumentet er utarbeidet av Norconsult AS som del av det oppdraget som fremgår nedenfor. Opphavsretten tilhører Norconsult AS. Dokumentet må bare benyttes til det formål som oppdragsvåren beskriver, og må ikke kopieres eller gjøres tilgjengelig på annen måte eller i større utstrøking enn formålet tilsier.

TROMSØ KOMMUNE VA	Målestokk (gjelder A3)
	1:20

Barduvegen, Senjavegen, Røstbakken  
Vannkummer  
V13

<b>Norconsult</b>	Oppdragsnummer	Tegningsnummer	Revisjon
	5172353	Z-50-12	F02