


Kumhøyde V15: 2.1 meter fra topp rør til terreng

V15

Drensrør Ø160 PVC SN8 medtas

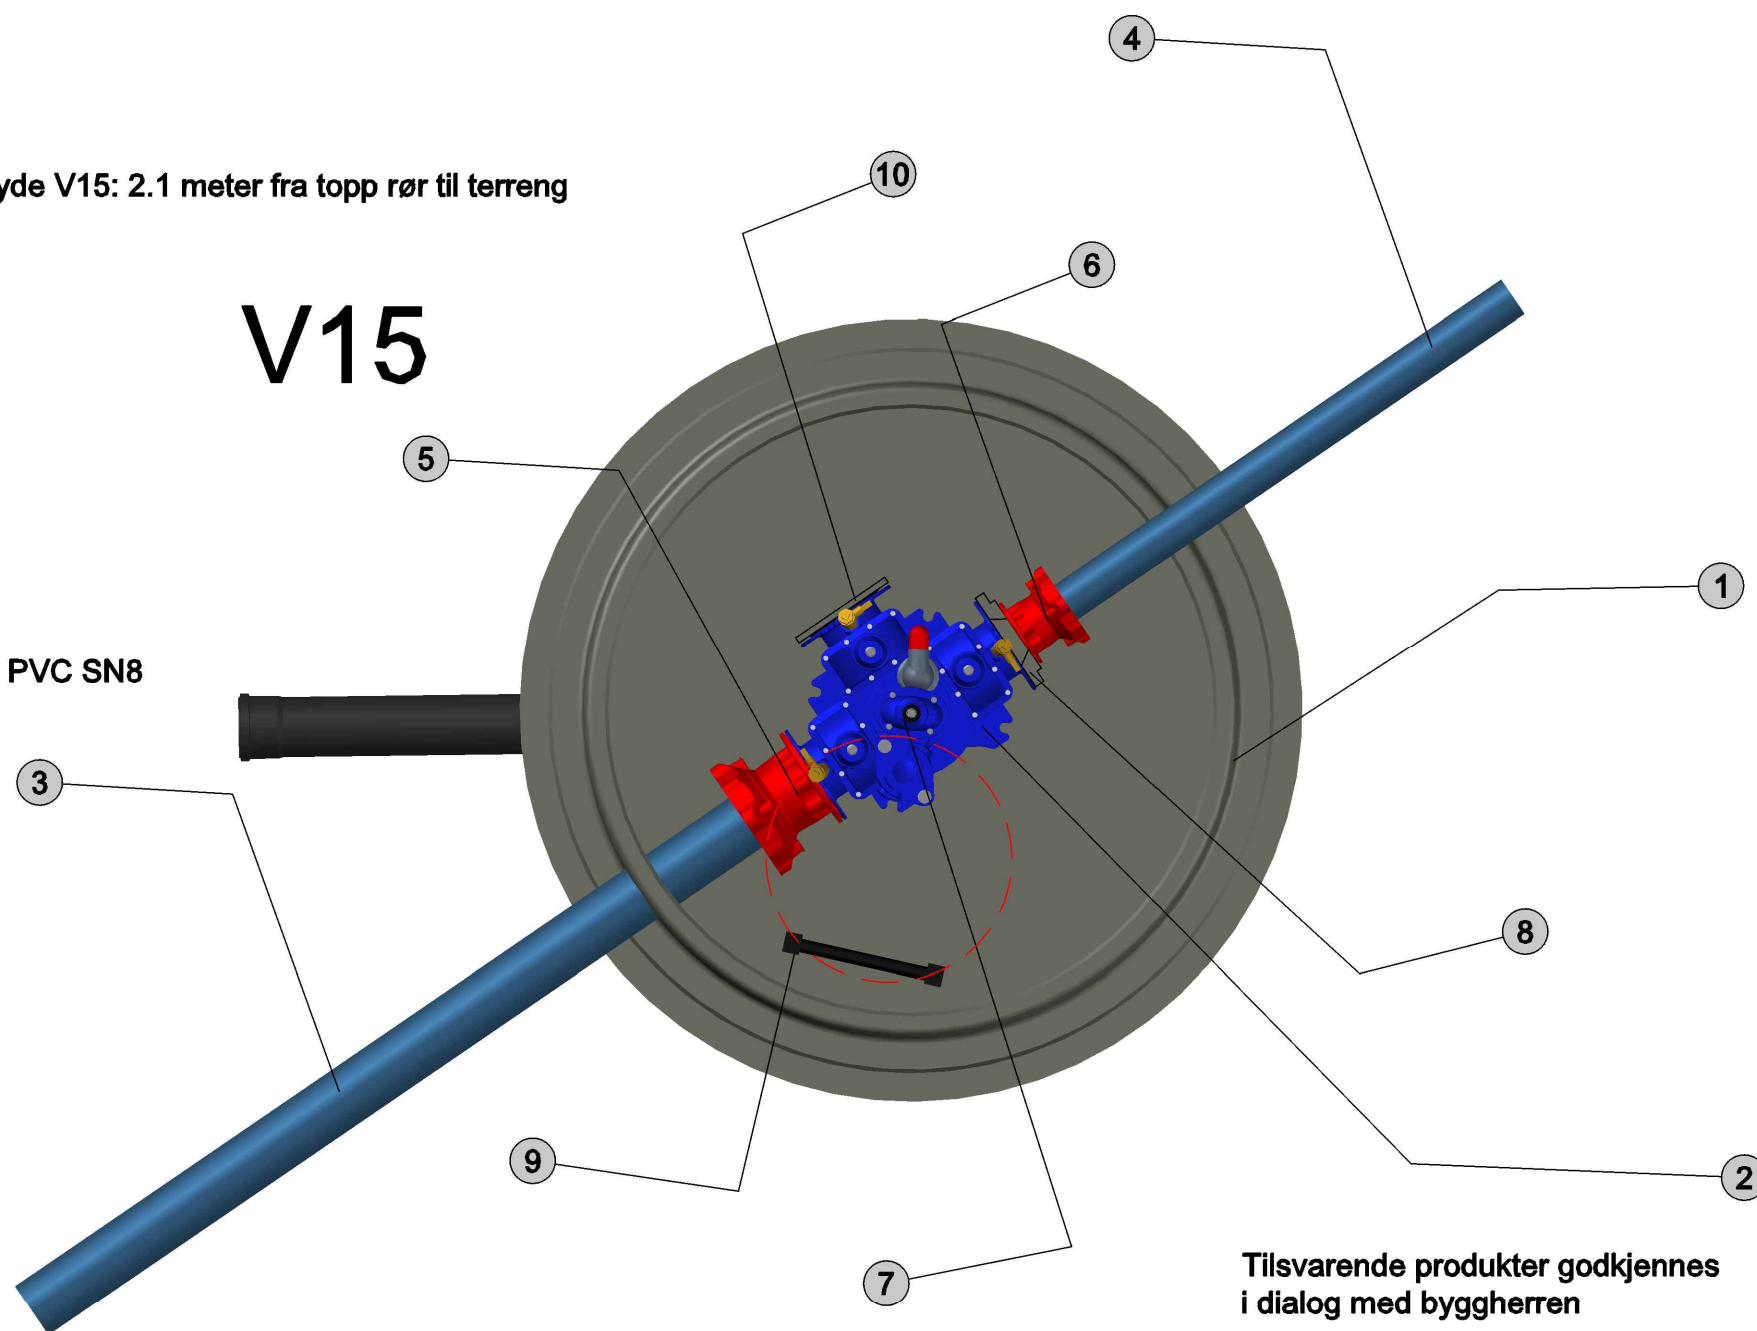

POS-LISTE: V15

Pos	Beskrivelse	Fabrikkat	Dimensjon	Antall	Anmerkning
1	BASAL ig kum komplett	Basal betongrør og kummer	1600	1	inklusive ramme og lokk
2	18/80 Kombikryss 3-veis m/serviceventiler, PN 10	Avk produkter	150	1	inklusive konsoll
3	PVC SDR21	PVC trykkrør NS	160	1	
4	PVC SDR21	PVC trykkrør NS	110	1	
5	633/00 Supa Maxi Flensemuffe strekkfast	Avk produkter	150	1	
6	633/00 Supa Maxi Flensemuffe strekkfast	Avk produkter	100	1	
7	Sammenstilling av lufterventil, brannventil og mellomring (S-0900, S-1420 og S-1450). Brannventil type Stortz	Ulefos ESCO produkter	100	1	
8	S-9667 Reduksjonsflens etter EN545	Ulefos ESCO produkter	150/100	1	
9	Alustar kumstiger	Ulefoss stiger	-	1	Varies
10	Blindflens, PN10		150	1	

F02	2017-06-29	For anskaffelse	KrJHo	RuSan	RuSan
D01	2017-06-04	For godkjenning hos oppdragsgiver	KrJHo	RuSan	RuSan
Rev.	Dato	Beskrivelse	Utarbeidet	Fagkontroll	Godkjent

Dette dokumentet er utarbeidet av Norconsult AS som del av det oppdraget som fremgår nedenfor. Opphavsretten tilhører Norconsult AS. Dokumentet må bare benyttes til det formål som oppdragsvåren beskriver, og må ikke kopieres eller gjøres tilgjengelig på annen måte eller i større utstrekning enn formålet tilsier.

TROMSØ KOMMUNE VA Målestokk (gjelder A3)
1:20

Barduvegen, Senjavegen, Røstbakken
Vannkummer
V15