

Deflektor ~ 180x85cm LxB
 (tilpasses) i sort stelvetite
 på bygningsmessig sokkel
 bestått med samme
 1 deflektor: 2 stk
 utbl. rister 170x40
 cm, sortlakkerte.
 (Felles med aldersheims-
 aggregat.)

60x60 innv. isalst


Eksist. inntaks-
 kanal

Vlm2

50x90

Vlm1

Varmegj. vinner.

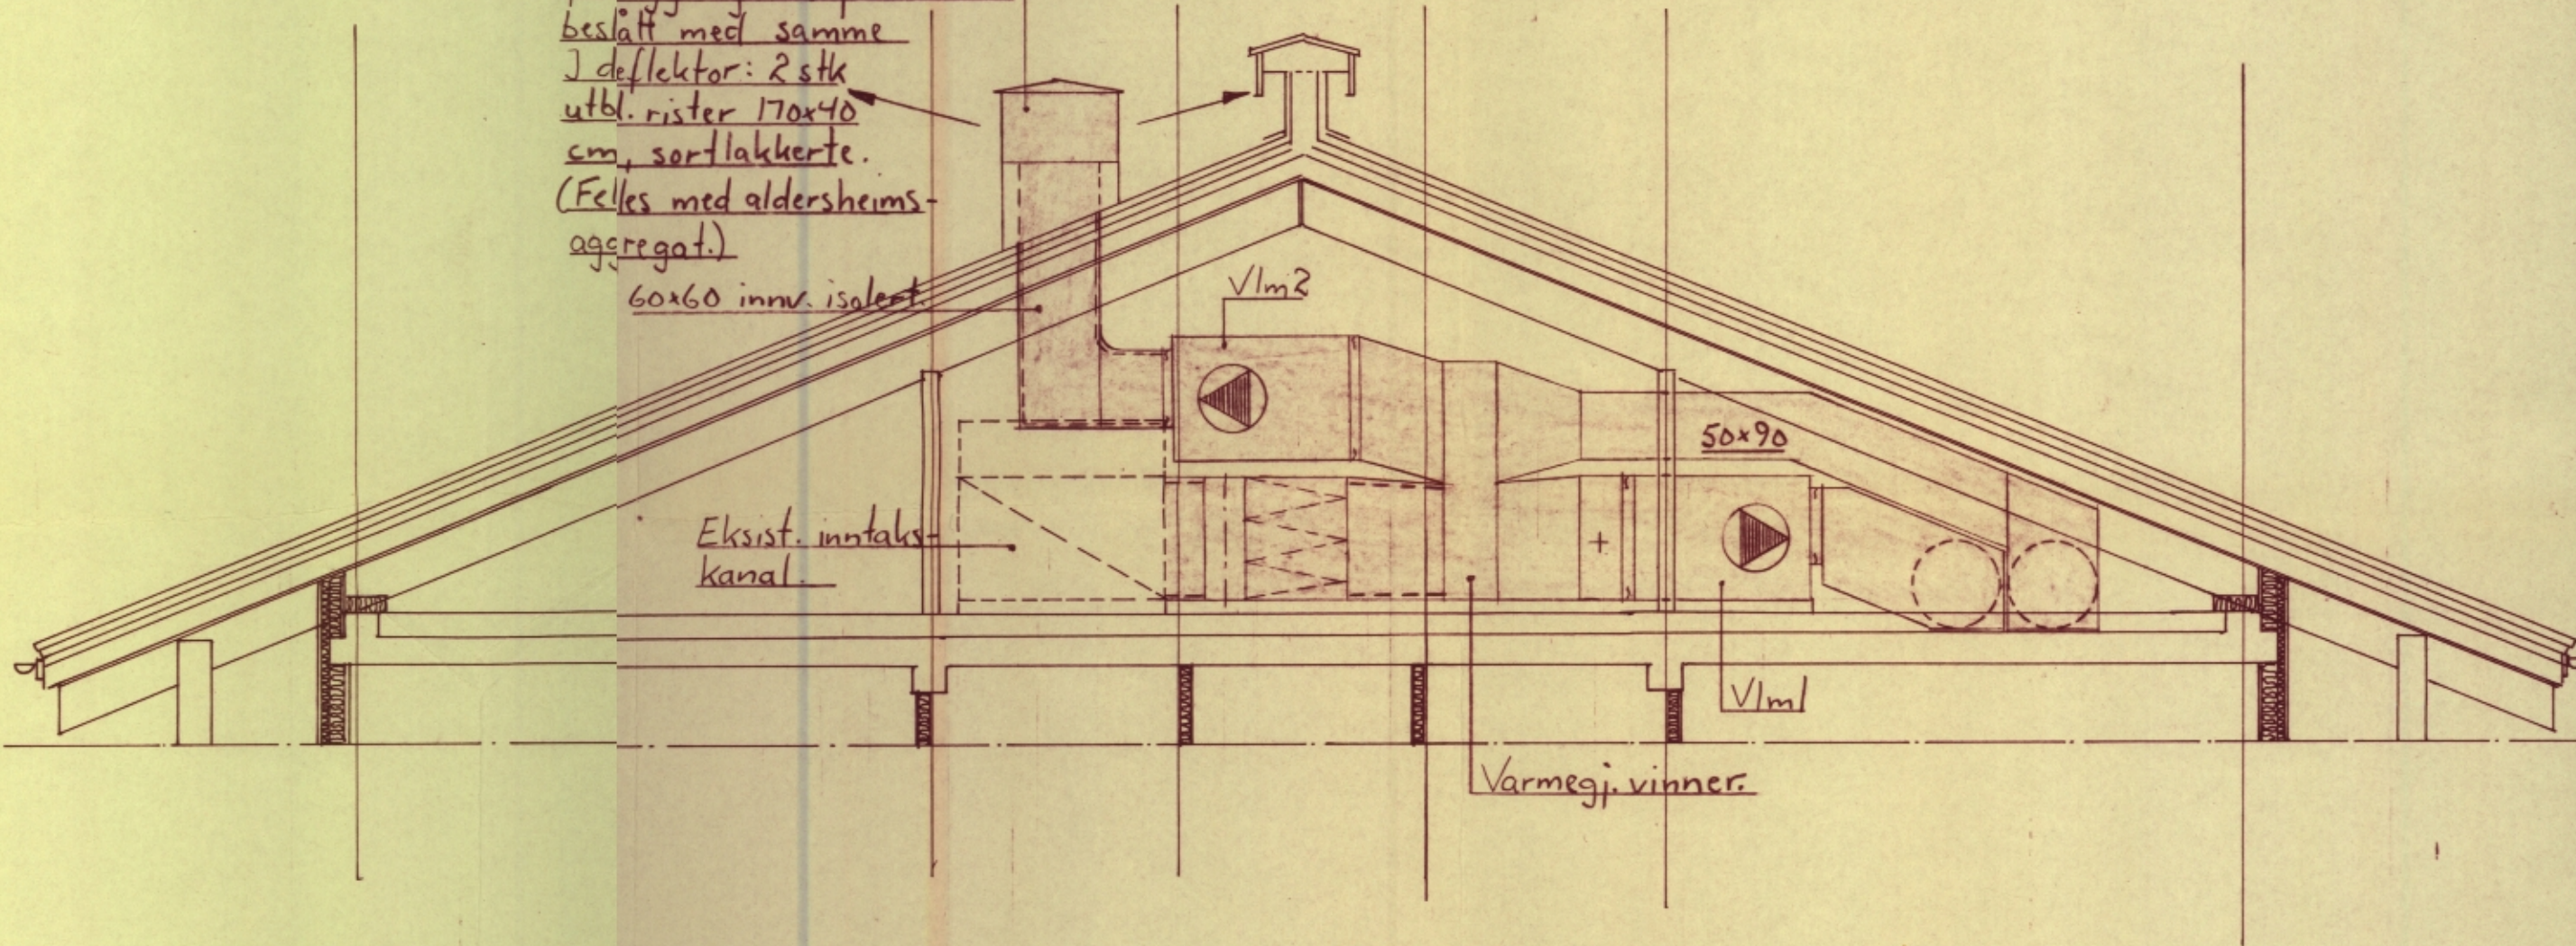

SIVILINGENIØR M.N.I.F. - M.R.I.F.
ROLF AALERUD
 RÅDGIVENDE V.V.S. INGENIØRFIRMA
 Sentralbord 25 005
 Grønnagt. 63 - 2300 Hamar

OLV INDUSTRIAS
 Postboks 234, 2381 Brumunddal

Index	Revisjonen gjelder:	Dato:	Sign.:
ANBUDSTEGNING VVS:			
ANBUDSTEGNING BYGG:			
ALLE MÅL KONTROLLERES PÅ STEDET!			
ALVDAL SJUKEHEIM. VVS-ANLEGG, OMBYGGING. VIFTEROM, SNITT.		Målestokk: 1:50	
		Tegn.: 23-5-80 <i>fr</i>	
		Kontr.:	Mrk.: RV.
ROLF AALERUD SIVILINGENIØR M.N.I.F. - M.R.I.F. RÅDGIVENDE V.V.S. INGENIØRFIRMA 2300 HAMAR - TLF. 25 005 *		86 3215 Revisjon	