


1:100 Fasade Sør

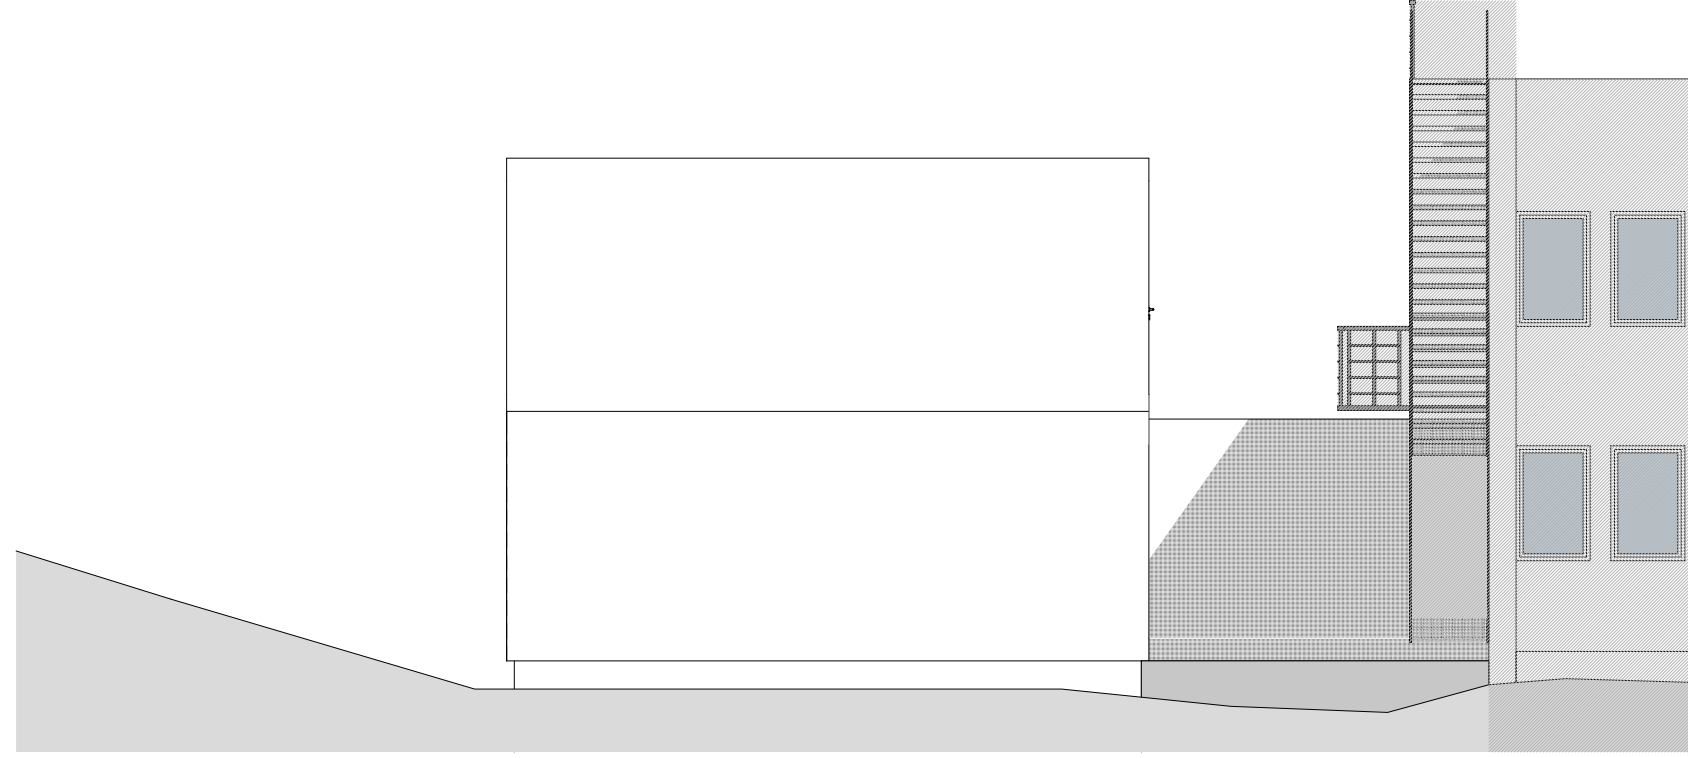

1:100 Fasade Øst

Nordlandssykehuset HS, Gravdal, tilbygg sør		Målestokk	Dato
Oppdragsgiver		A3: 1:100	26.04.2017
Nordlandssykehuset HF		Saksbehandler	Kontroll
Prosjektnummer		E. K. Kjelling	PBP
2014-27 E04		Tegningsnummer	Revisjon
Fasade Sør og Øst		A151	