


1:100 Fasade Nord

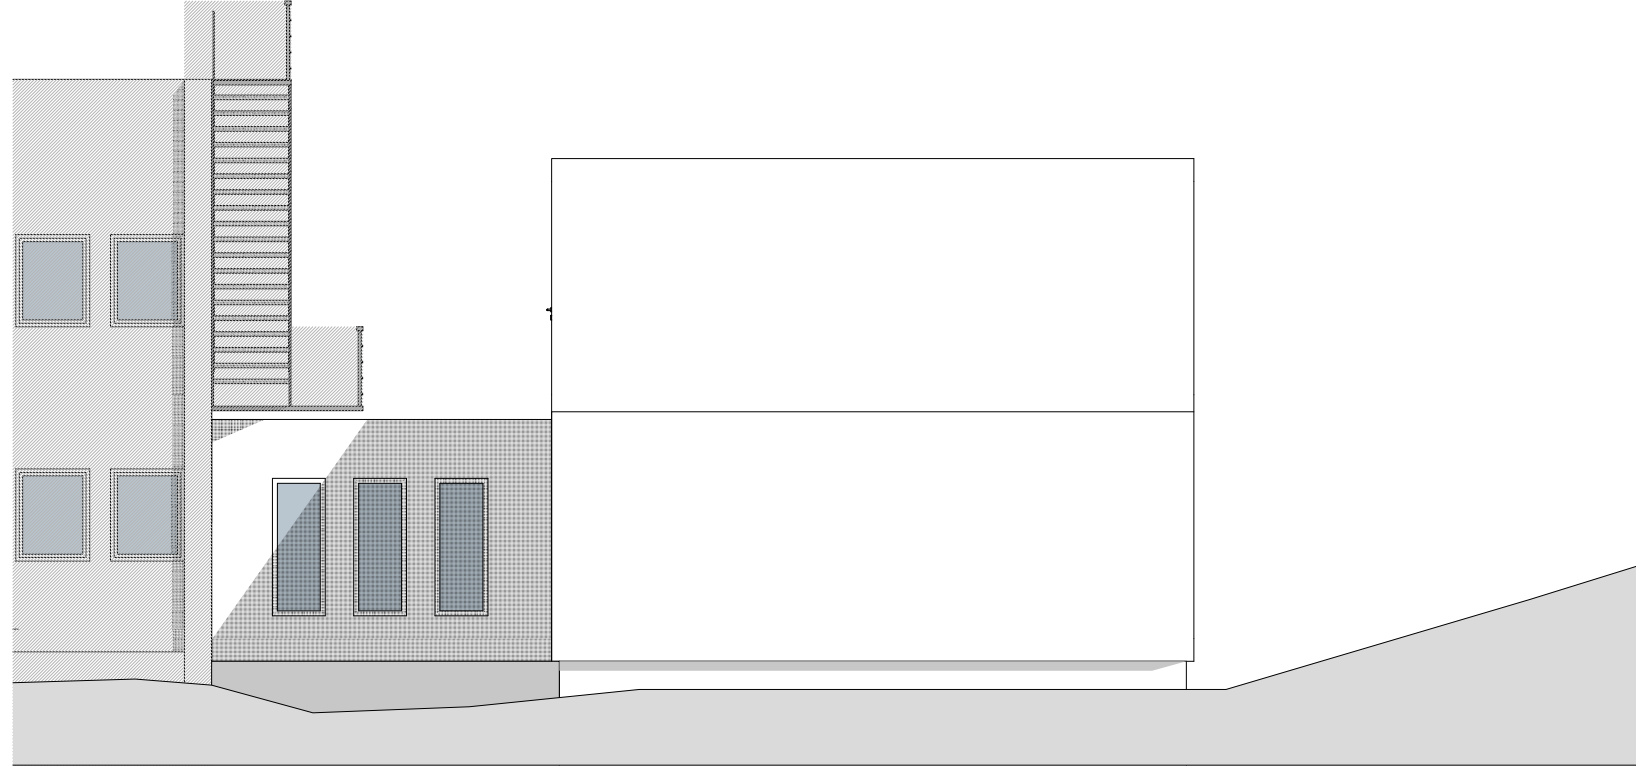

1:100 Fasade Vest

Nordlandssykehuset HS, Gravdal, tilbygg sør	Målestokk A3: 1:100	Dato 26.04.2017
Byggemelding	Saksbehandler E. K. Kjelling	Kontroll PBP
Tegning Fasade Nord og Vest	Tegningsnummer A152	Revisjon
	Oppdragsgiver Nordlandssykehuset HF	
	Prosjektnummer 2014-27 E04	