


vedlegg E-4

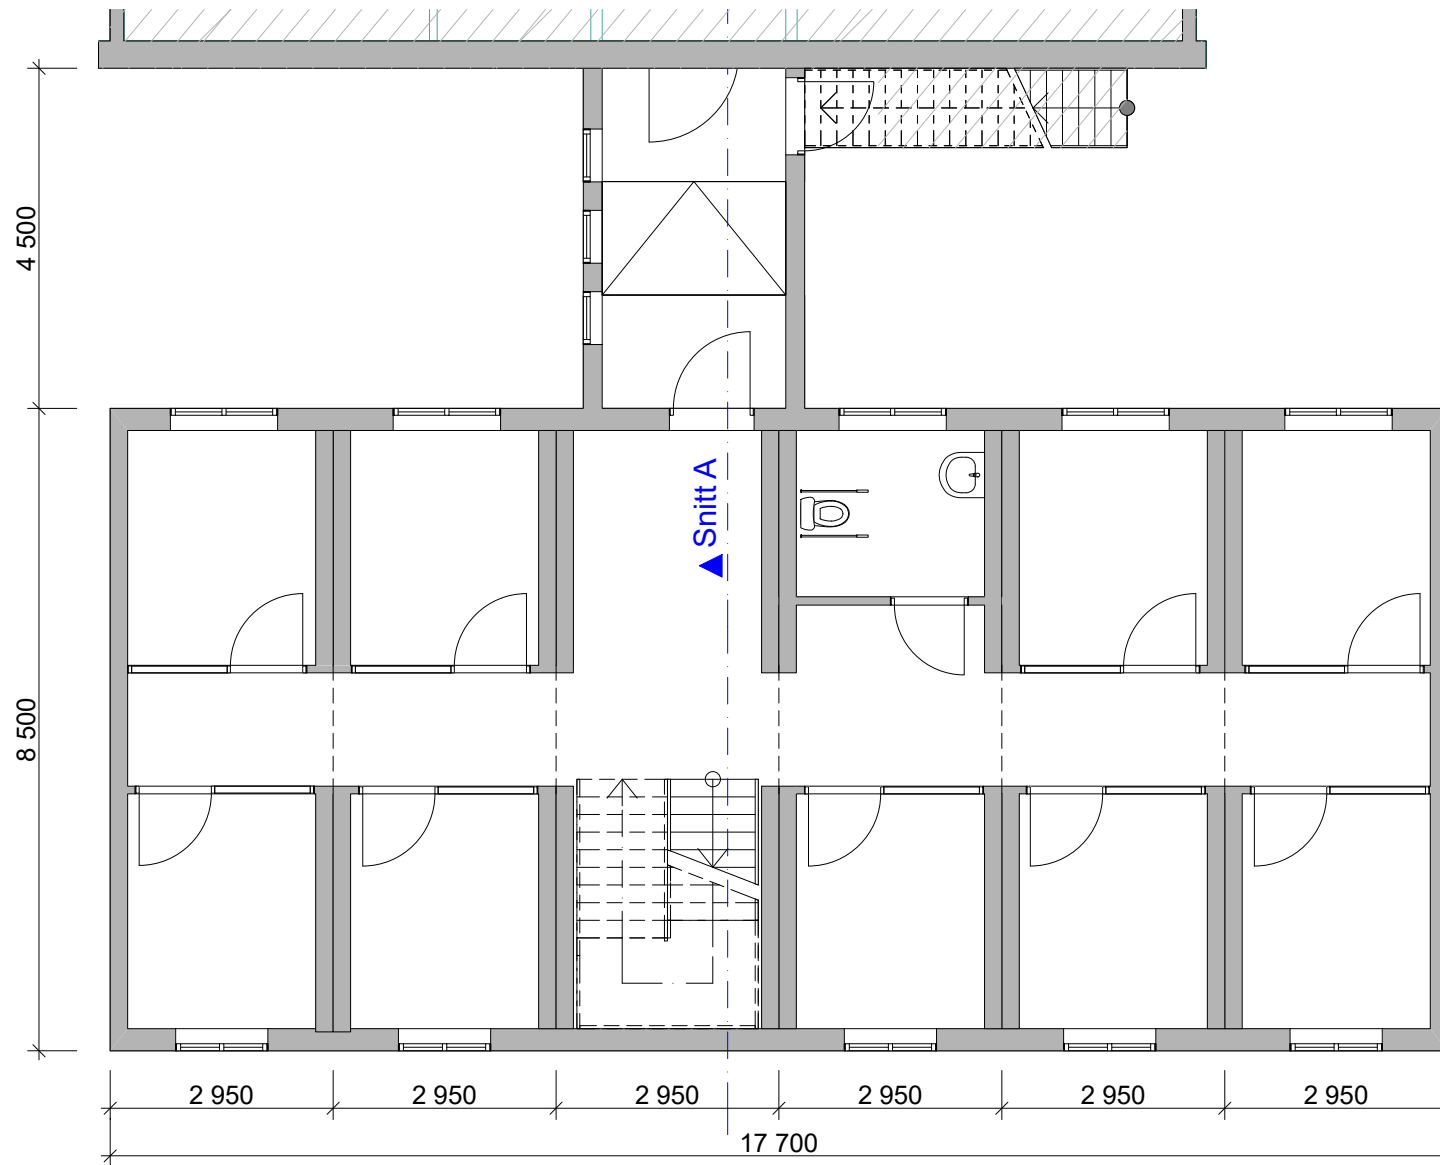

Nordlandssykehuset HS, Gravdal, tilbygg sør		Målestokk 1:100	Dato 26.04.2017
Fase Søknad om rammetillatelse	Oppdragsgiver Nordlandssykehuset HF	Saksbehandler E. K. Kjelling	Kontroll PBP
Tegning Plan 1. Etasje	Prosjektnummer 2014-27 E04	Tegningsnummer A4101	Revisjon

BOREALIS
ARKITEKTER

Borealis Arkitekter as
tlf. +47 77 66 34 00
Boks 1131
N-9261 Tromsø
www.borealisark.no