


# vedlegg E-5

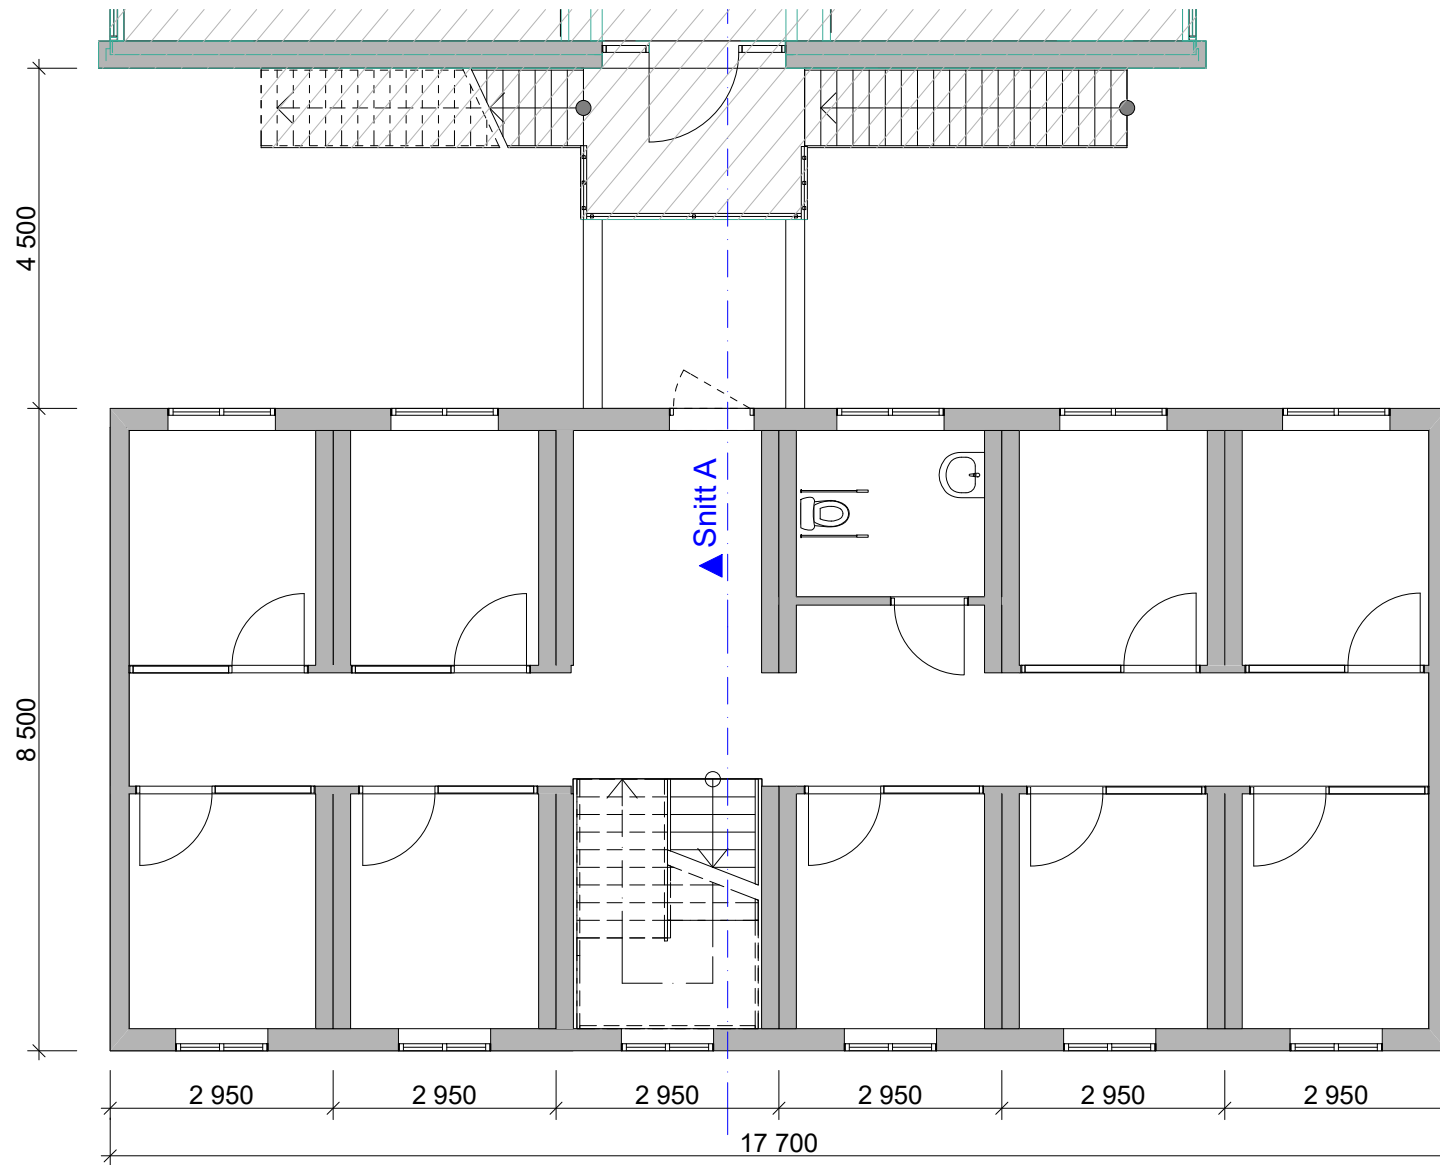

Nordlandssykehuset HS, Gravdal, tilbygg sør		Målestokk 1:100	Dato 26.04.2017
Fase Søknad om rammetillatelse	Oppdragsgiver Nordlandssykehuset HF	Saksbehandler E. K. Kjelling	Kontroll PBP
Tegning Plan 2. Etasje	Prosjektnummer 2014-27 E04	Tegningsnummer A4102	Revisjon

**BOREALIS**  
**ARKITEKTER**

Borealis Arkitekter as  
tlf. +47 77 66 34 00  
Boks 1131  
N-9261 Tromsø  
[www.borealisark.no](http://www.borealisark.no)