


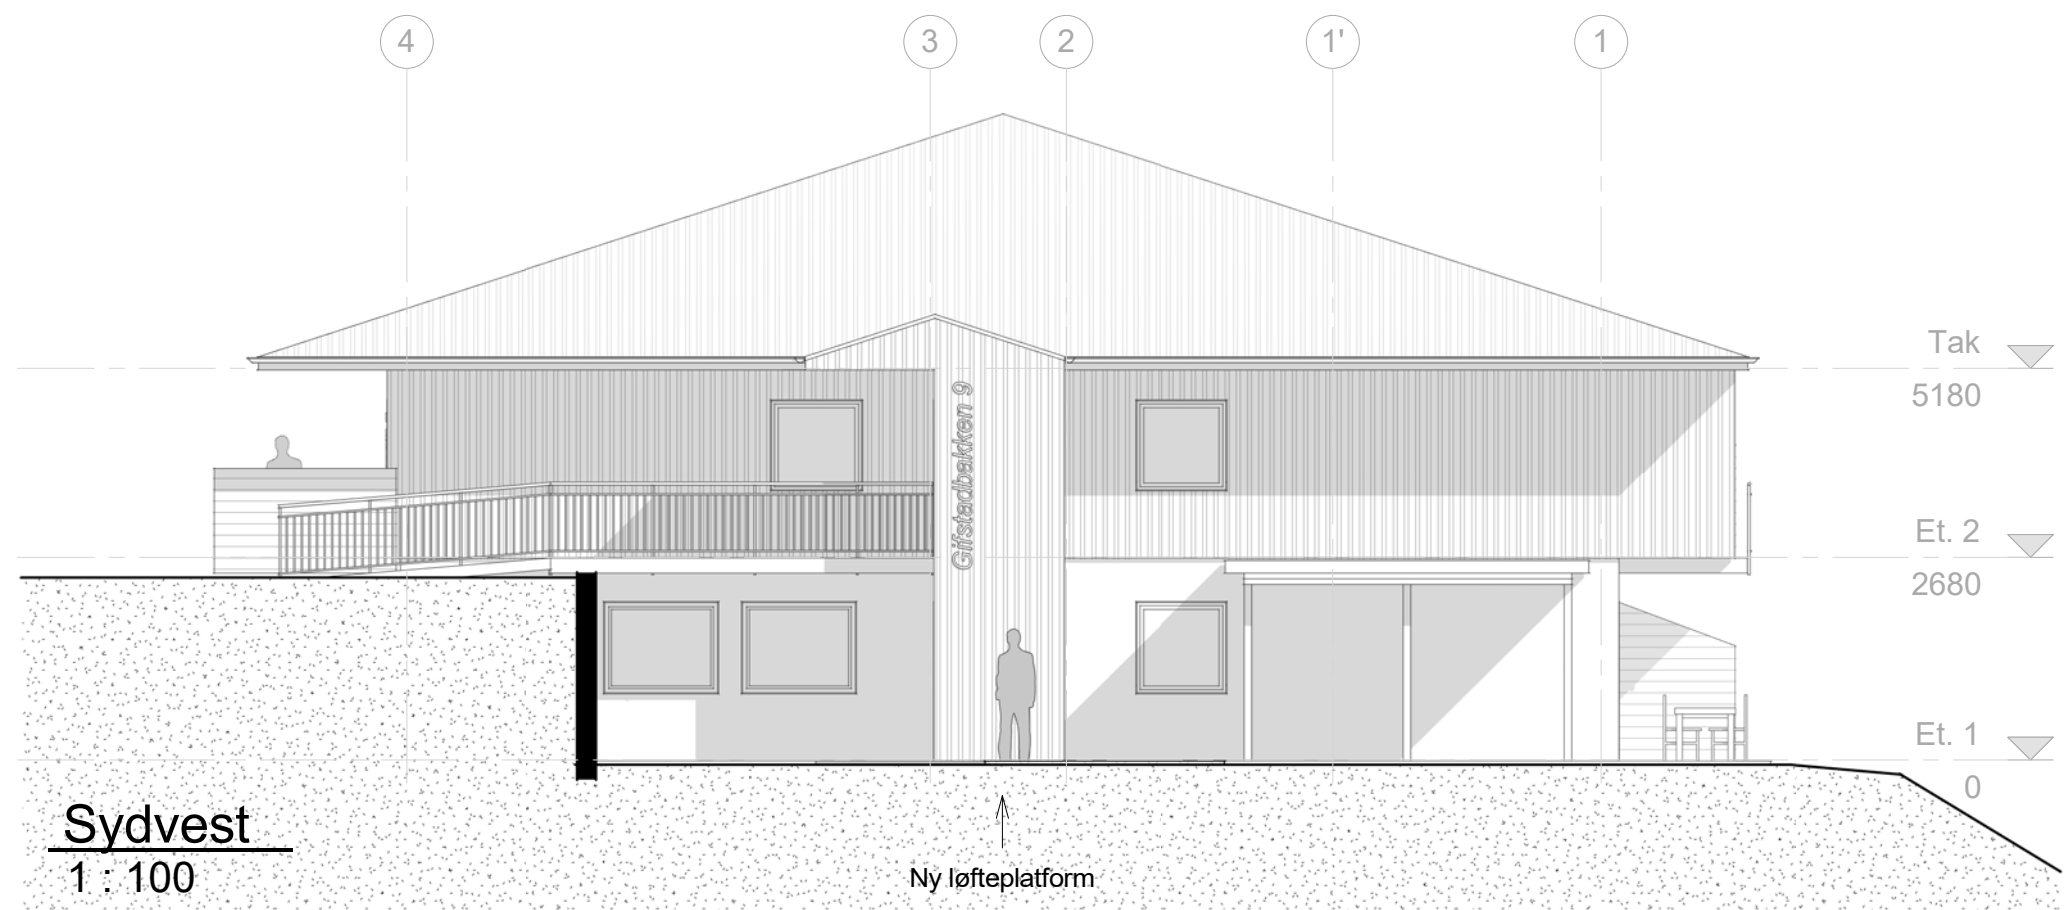

Fasader til UTKAST à 04.04.2016

Rev.	Revisjonen gjelder	Utført	Kontr.	Dato



Bjørn Vidar Eriksen
 siv.arkitekt mnal
 Svein Arne Lerkelund
 siv.arkitekt mnal
 Carl Erik Utengen
 arkitekt/driftsøkonom
 Torhild Aakvåg
 siv.arkitekt mnal
 Arkitektgruppen
 Drammen AS
 Torgeir Vraas plass 6
 3044 Drammen
 Tlf.: 32 26 55 80
 E-post:
 firmapost@agdas.no

Lier Boligselskap
Gifstadbakken 9
 Skisseutkast
 3400 Lier
 Gnr 83 Bnr 6

Prosjekt nr.	Avdeling	Ansv.:	Dato
416-002	4	CEU	
Prosjekttert	Tegnet	Kontroll	Målestokk
KRA/CEU	KRA	-	1 : 100

Fasade Sydøst /
 Sydvest
 Tegn. nr /Rev
 A111