


Gult = ansattområde
 Grønt = Publikumsområdet
 Rødt = Tekn.rom, kun for instruert personell

Tegn.nr.: 15016 - 0U S Rev.

Type tegning: Superparken - ARK - Plan U. Etg - adgangssoner

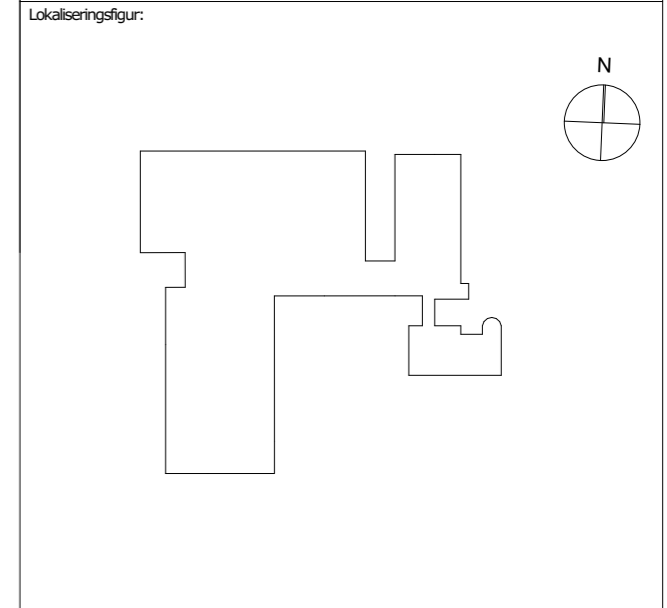

Revisjon nr.	Tekst	Utarb.	Kontr.	Godkj.

Godkjent		Kontroll prosjekt		Kontroll utførende	
Dato:	Sign:	Dato:	Sign:	Dato:	Sign:

Prosj.nr.: 15016	Gnr./Bnr: 16/ 8,115,116,168	Saksh. arkitekt: IV	Tegnet av: PK
Tiltakshaver/ Adresse: Strand kommune Rådhusgt. 2 Jørpeland 4126		Filnavn: Tau skole	
Prosjekt/ Adresse: Tau barneskole Bedehusvegen 2, Bedehusvegen 4, Ryfylkevegen 192 TAU 4120 Norge		Dato: 28.04.2017	Målestokk: 1:400 Ark: A3

Tegning: Superparken - ARK - Plan U. Etg - adgangssoner


Fase: ANBUD	Tegningsnr.: 15016 - 0U S	Rev.:
-------------	---------------------------	-------



Gult = ansattområde
 Grønt = Publikumsområdet
 Rødt = Tekn.rom, kun for instruert personell

Tegn.nr.: 15016 - 02 S Rev.

Type tegning: Superparken - ARK - Plan 2. Etg - adgangssoner

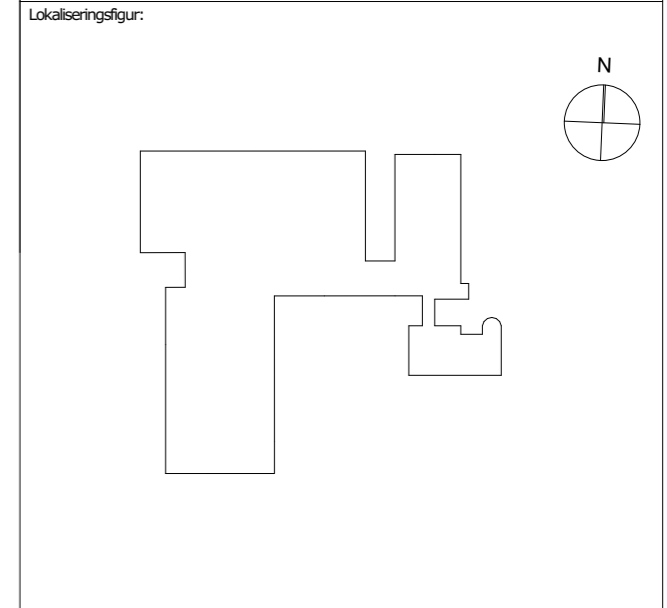


Revisjon nr.	Tekst	Utarb.	Kontr.	Godkj.

Godkjent		Kontroll prosjekt		Kontroll utførende	
Dato:	Sign:	Dato:	Sign:	Dato:	Sign:

Prosj.nr.: 15016	Gnr./Bnr: 16/ 8,115,116,168	Saksh. arkitekt: IV	Tegnet av: PK
Tiltakshaver/ Adresse: Strand kommune Rådhusgt. 2 Jørpeland 4126		Filnavn: Tau skole	
Prosjekt/ Adresse: Tau barneskole Bedehusvegen 2, Bedehusvegen 4, Ryfylkevegen 192 TAU 4120 Norge		Dato: 28.04.2017	Målestokk: 1:400 Ark: A3

Tegning: Superparken - ARK - Plan 2. Etg - adgangssoner


Fase: ANBUD	Tegningsnr.: 15016 - 02 S	Rev.:
-------------	---------------------------	-------

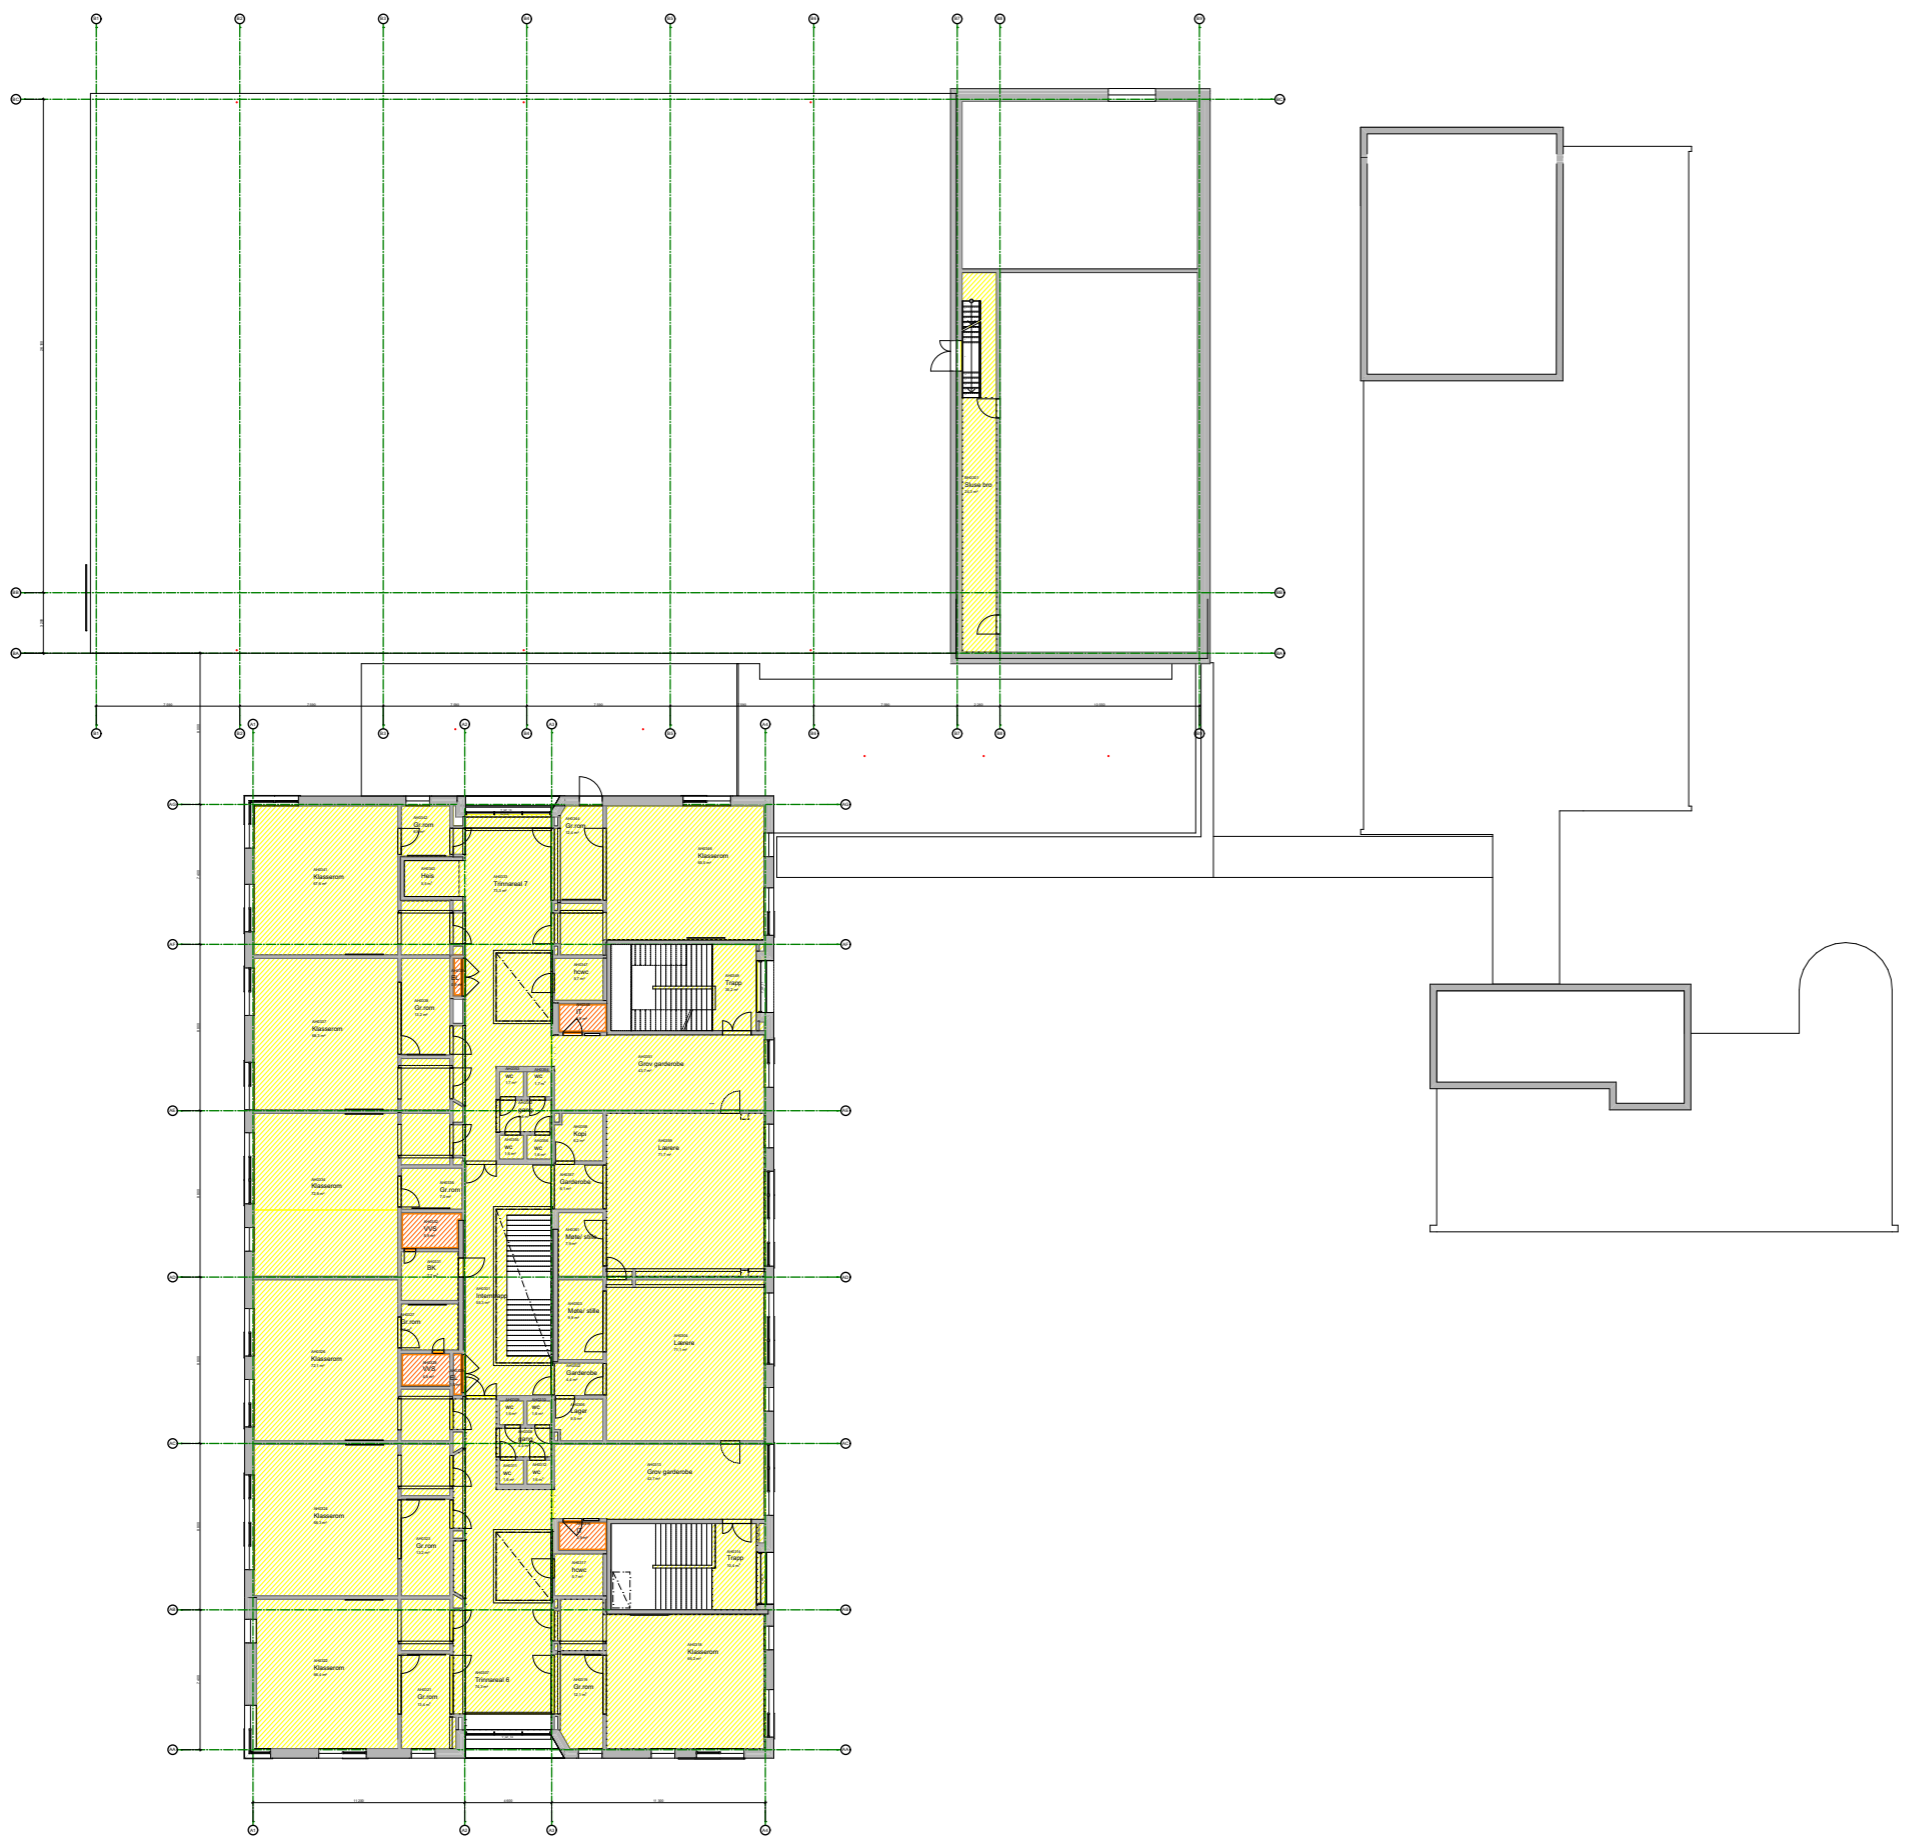

Gult = ansattområde
 Grønt = Publikumsområdet
 Rødt = Tekn.rom, kun for instruert personell

Tegn.nr.: 15016 - 03 S Rev.

Type tegning: Superparken - ARK - Plan 3. Etg - adgangssoner

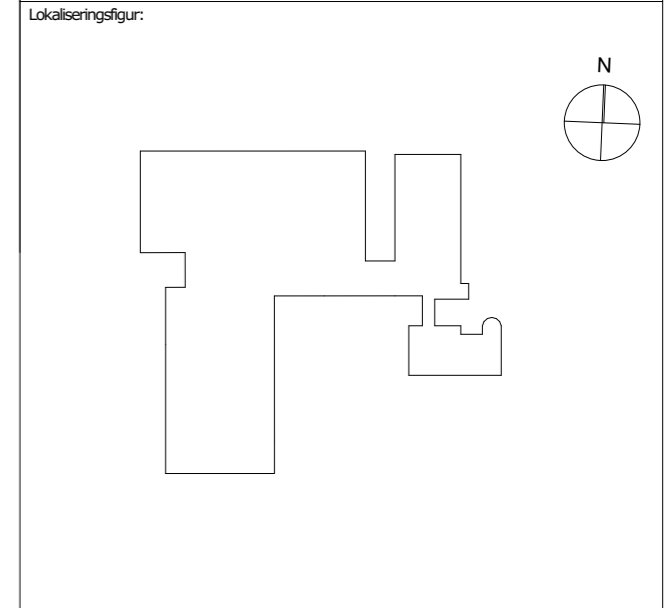

Revisjon nr.	Tekst	Utarb.	Kontr.	Godkj.

Godkjent		Kontroll prosjekt		Kontroll utførende	
Dato:	Sign:	Dato:	Sign:	Dato:	Sign:

Prosj.nr.: 15016	Gnr./Bnr.: 16/ 8,115,116,168	Saksh. arkitekt: IV	Tegnet av: PK
Tiltakshaver/ Adresse: Strand kommune Rådhusgt. 2 Jørpeland 4126		Filnavn: Tau skole	
Prosjekt/ Adresse: Tau barneskole Bedehusvegen 2, Bedehusvegen 4, Ryfylkevegen 192 TAU 4120 Norge		Dato: 28.04.2017	Målestokk: 1:400
Tegning:		Ark: A3	

Superparken - ARK - Plan 3. Etg - adgangssoner		
Fase: ANBUD	Tegningsnr.: 15016 - 03 S	Rev.: