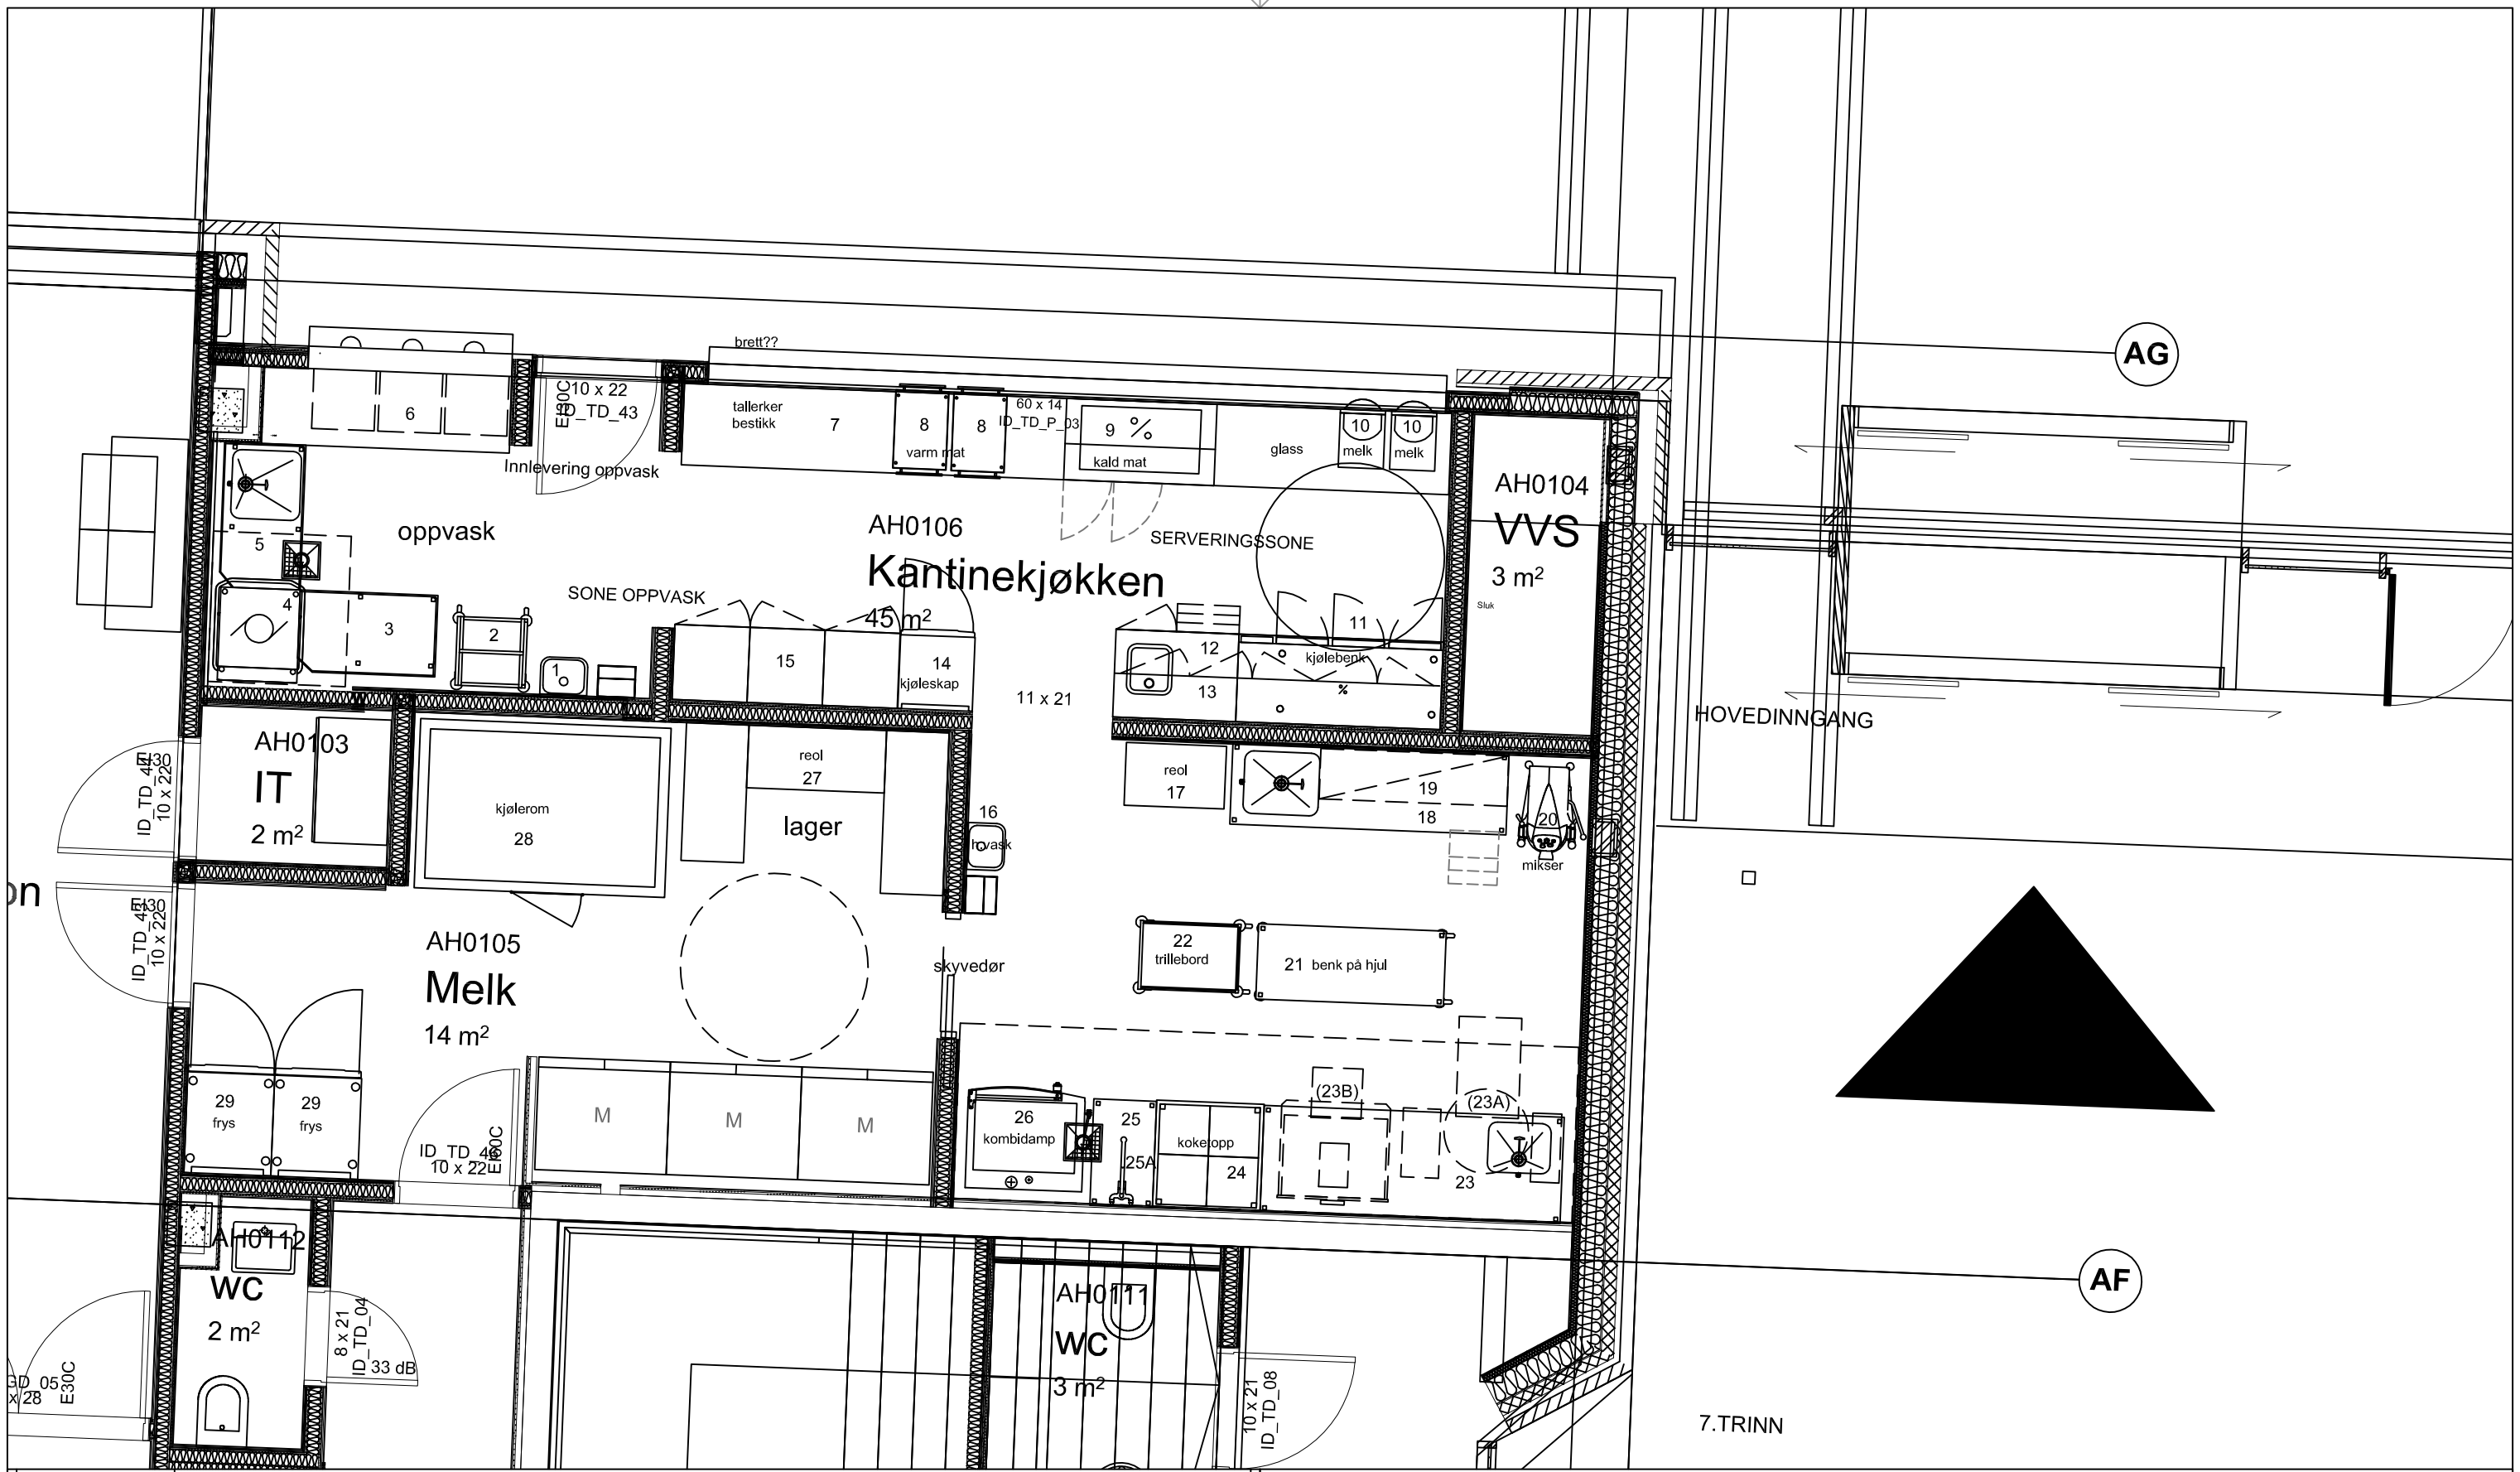

Rev.nr	Dato	Tekst	Tegnet av Rev. Sign.	Prosjektleder Rev. Sign.	Ekstern godkjenning
B	20.01.17	mindre kjølerom	MM	TF	
A	18.01.17	ny ark-tegn	MM	TF	

Norröna STORKJØKKEN

Norrøna StorkJøkken AS
Pb 1115 Hillevåg
Hjalmar Johansensgate 3
4019 STAVANGER

Norrøna StorkJøkken Oslo AS
Jerikovelen 10C
1067 OSLO

Norrøna StorkJøkken Kristiansand AS
Pb 9048 Sørlandsparken
Barstølveien 36D
4636 KRISTIANSAND

Avd Bergen
Ulsmågvelen 12-14
5224 NESTTUN

Avd Harstad
Pb 320
Skolevegen 1
9407 HARSTAD

Avd Bodø
Pb 378
Sjøgata 22
8001 BODØ

Avd Haugesund
Pb 524
Solvangvegen 46
5519 Haugesund

Tau Skole, Superparken

Rev Nr: B

Prosjektleder: Terje Finnvik
Tegnet av: Maren Midttun
Dato: 12.12.16

Skala: 1:50
Filplassering: SVG119

Format: A3
Ark Nr: 1-1

Opphavsrett til tegninger

Tegningen er vernet etter åndsverkloven. Uten uttrykkelig samtykke er kopiering eller utlevering bare tillatt når det er hjemlet i lov eller avtale med Norrøna Storkjøkken AS.