



4

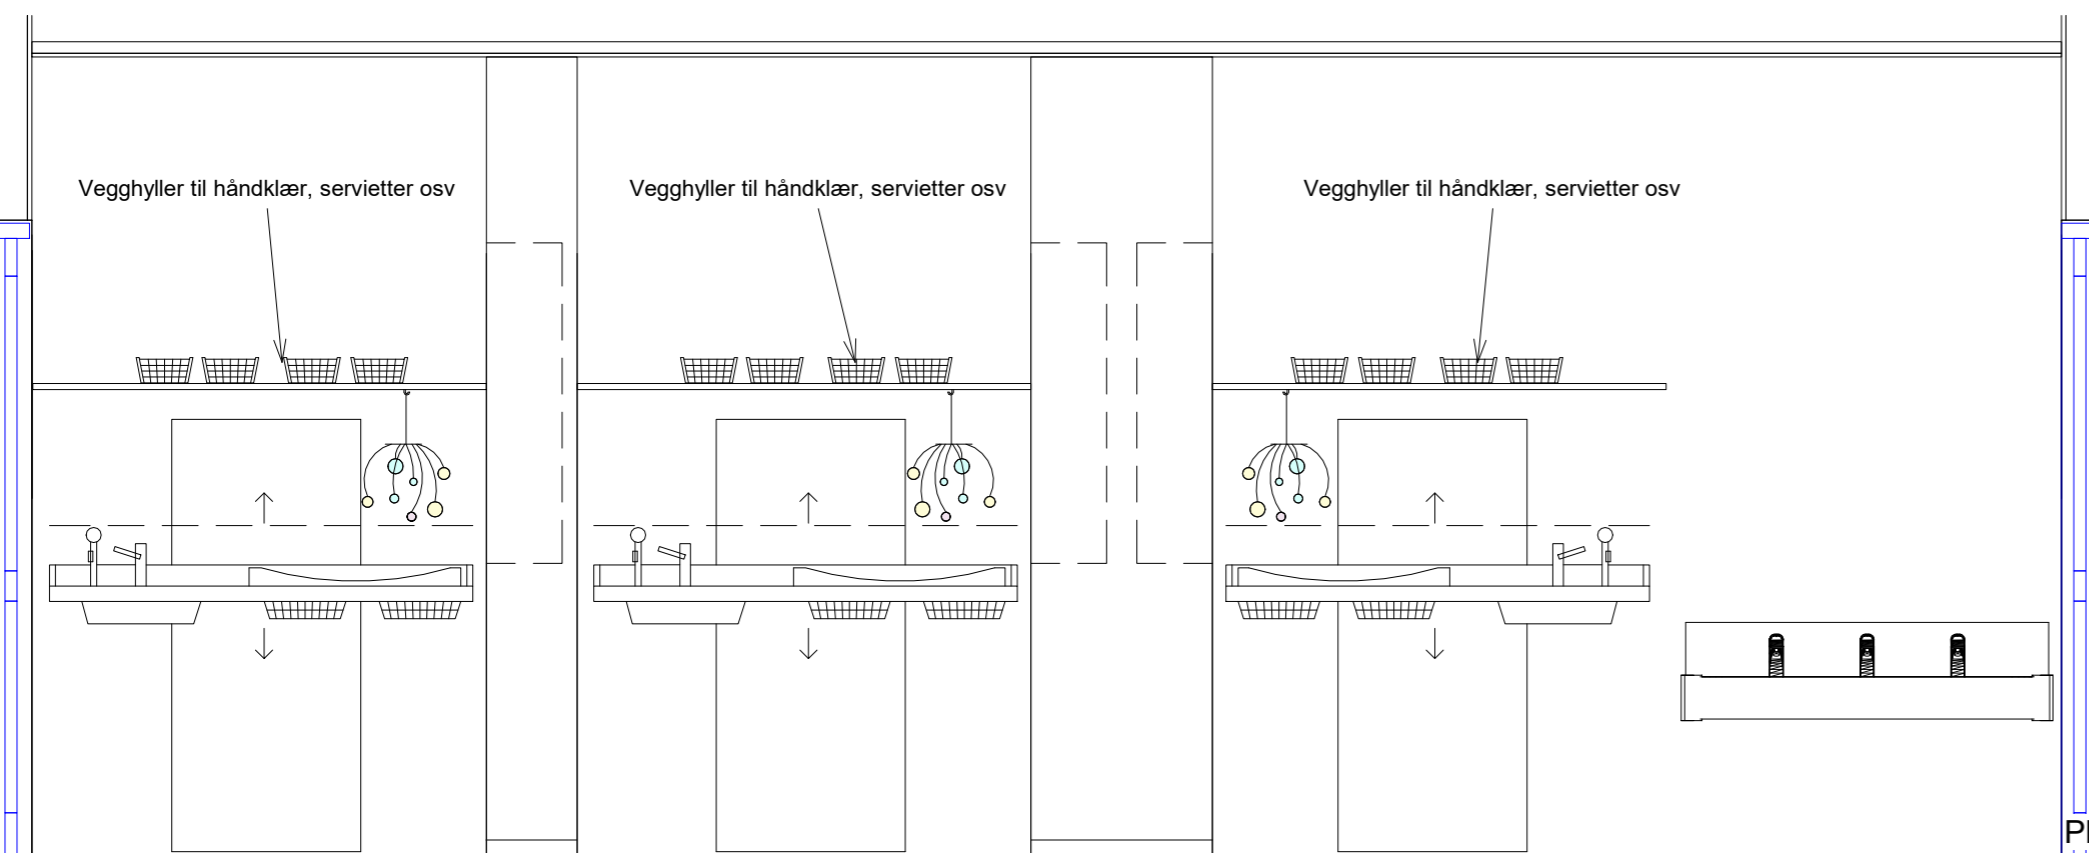

0,00 m

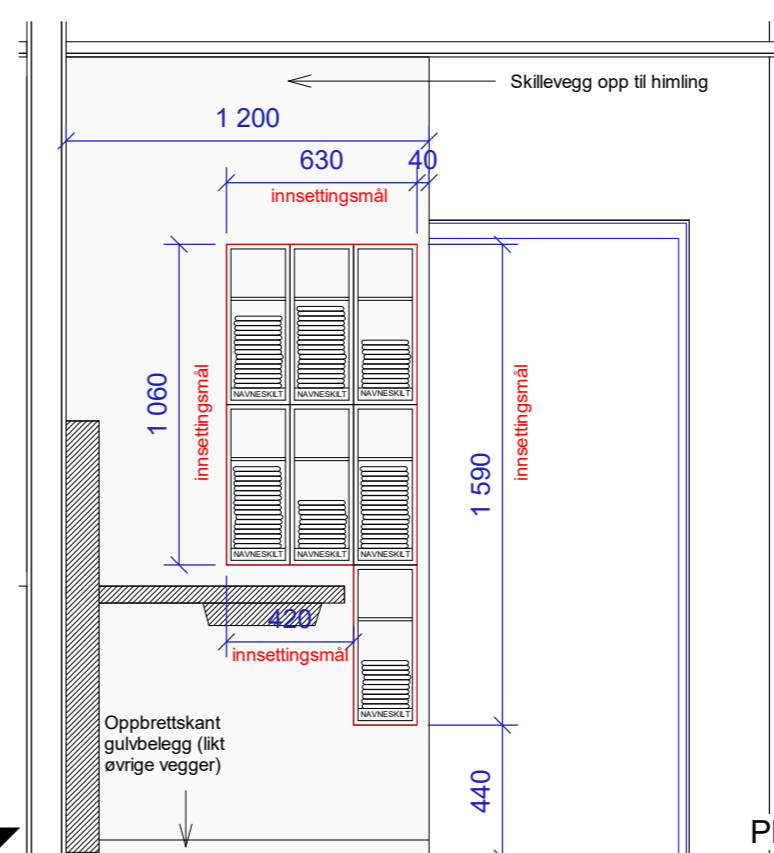

PLAN 01. ETG

0,00 m




Veggmontert EL. hev/ senk stellebord 140x80cm, m/ blandebatteri og dusjslange. Krever 150cm innsettsbredde

**\_Oppriss 1 stellerom småbarn**

1 : 25

\_Oppriss 2 stellerom småbarn

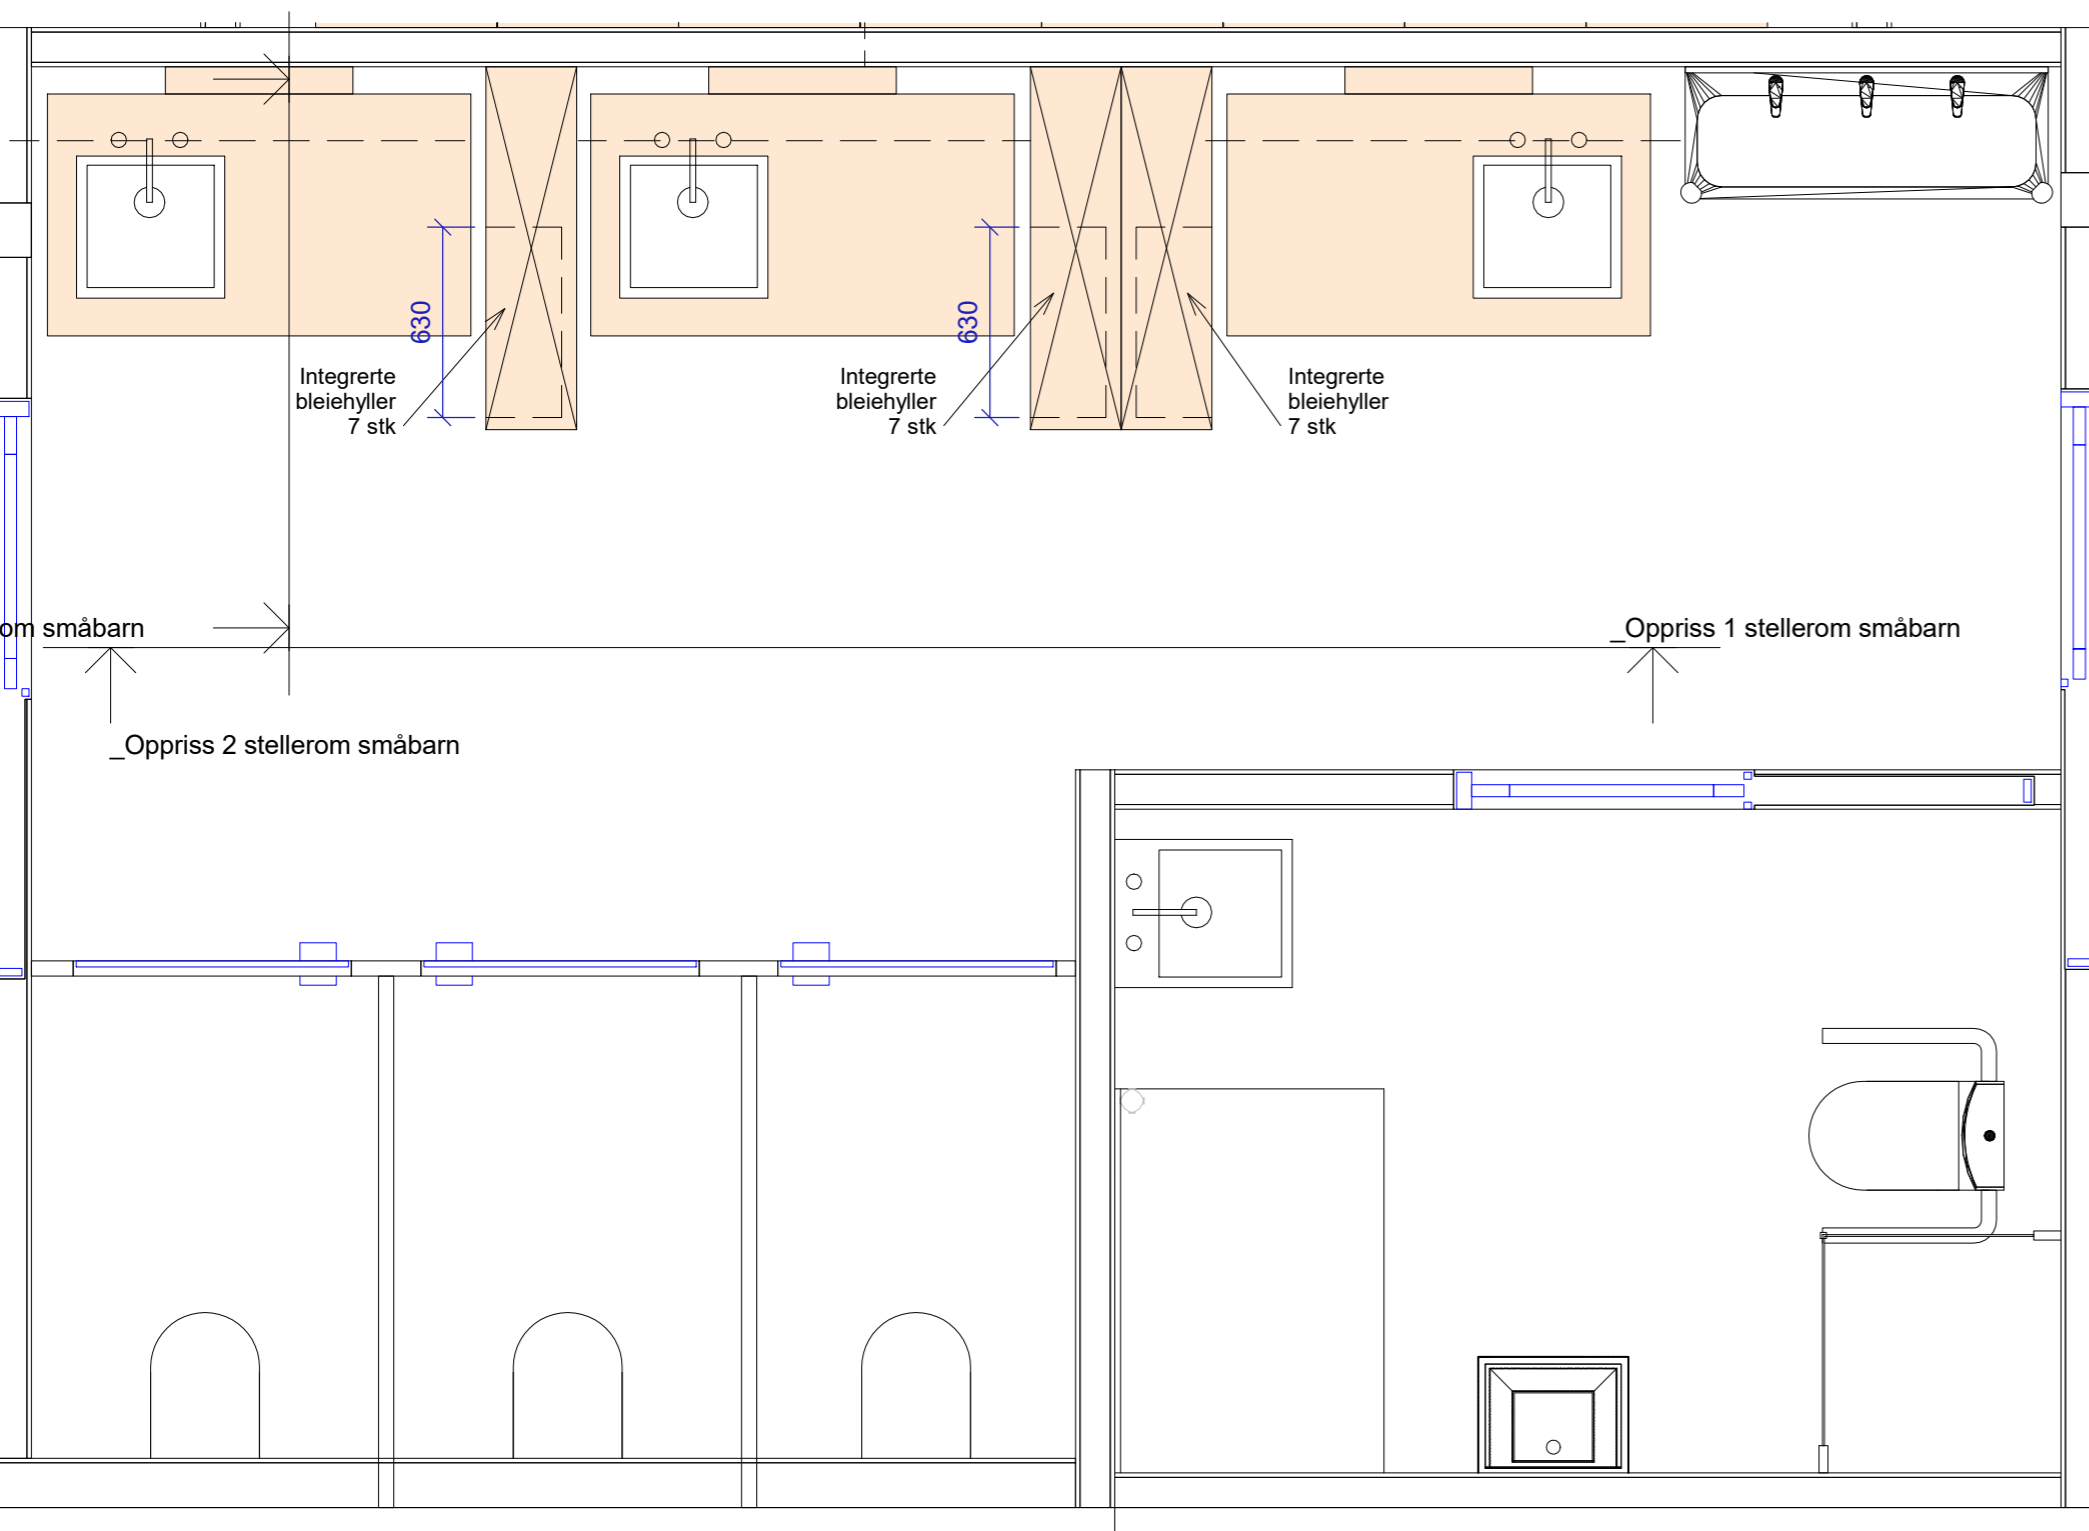


**\_Planutsnitt småbarn (prinsipp)**

1 : 25

**\_Oppriss 2 stellerom småbarn**

1 : 25

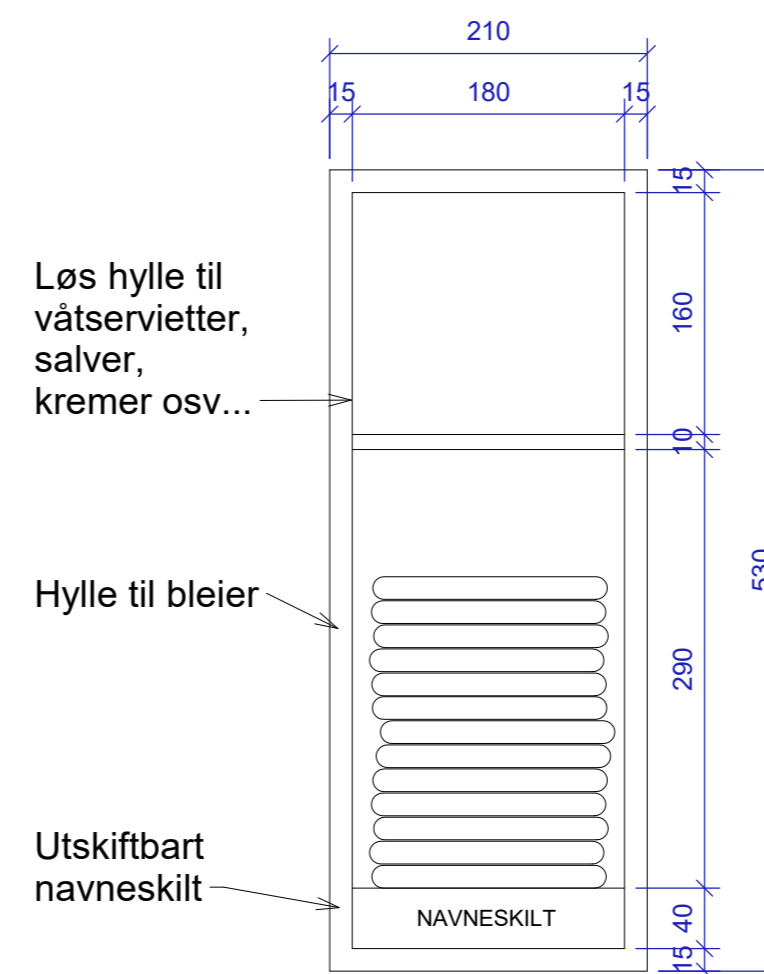

**Bleiehylle**

1 : 5

**Prinsipp for innfelte bleiehyller:**

1. De etablerte skilleveggene mellom hver stelleplass skal ha integrerte hyllekassetter for oppbevaring av bleier etc.
2. Integrerte hyllekassetter (bleiehylle) bygges inn i vegg som vist på oppriss. Materiale: Beiset og lakkert kryssfiner (evt farge i samråd med IARK)

Tot. i 2 rom: 35 bleiehyller

MÅL KONTROLLERES PÅ STEDET

Gjelder følgende rom nr.:  
B.1.08.101 TRE STELLEBORD  
B.1.08.102 TO STELLEBORD

Rev.	Dato	Beskrivelse	Utarbeidet	Fagkontroll	Godkjent
Dette dokumentet er utarbeidet av Norconsult AS som del av det oppdraget som fremgår nedenfor. Opphavsretten tilhører Norconsult AS. Dokumentet må bare benyttes til det formål som oppdragsavtalen beskriver, og må ikke kopieres eller gjøres tilgjengelig på annen måte eller i større utstrekning enn formålet tilsier.					
Byggherre		Dato	Målestokk (gjelder A2)		
Kristiansund kommune-141201		14.08.2017	As		
Prosjekt		indicated			
Nordlandet barnehage					
Tittel					
Skjema stellerom småbarn					
Tegningsstatus					
Anbudsunderlag					
Oppdragsansvarlig	Egenkontroll	Sidemannskontroll	Tverrfaglig kontroll	Revisjon	
B. Ørteigen	O.Løwe	HW			
Oppdragsnummer		Tegningsnummer			
Norconsult		5165430 141201-IARK-60-101			

Foreløpig