


PLAN 02. ETG
4,00 m

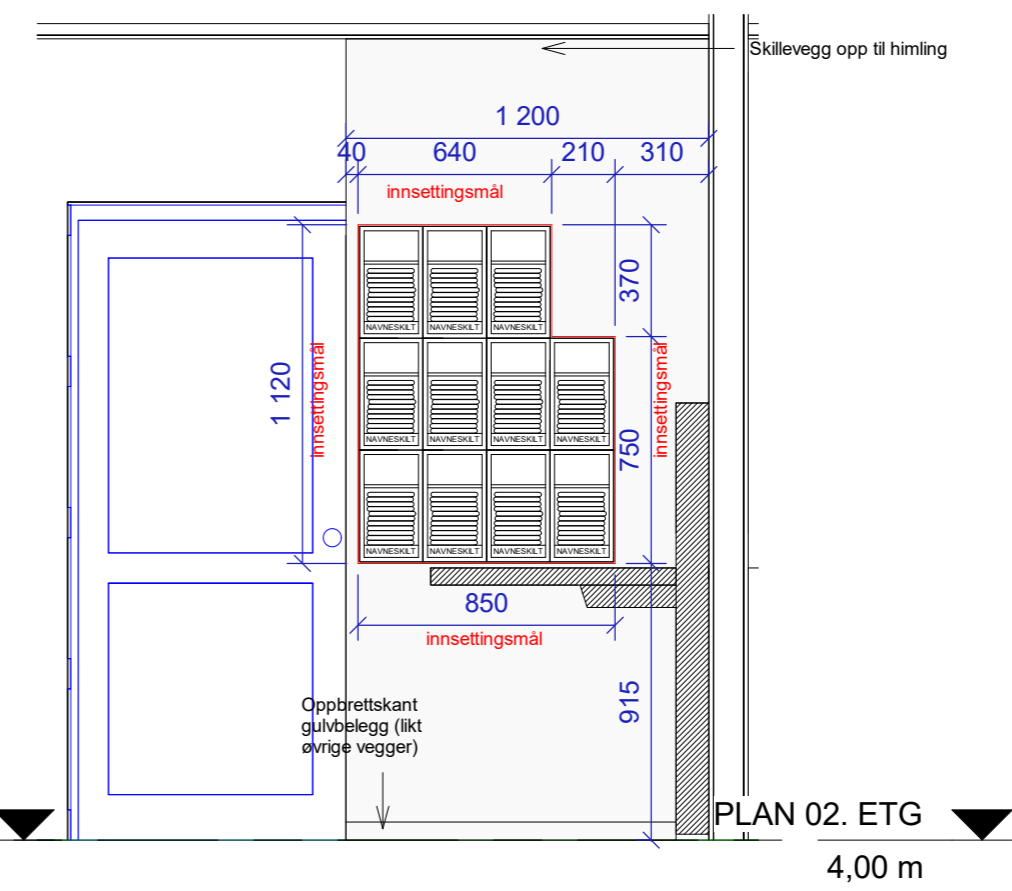

PLAN 02. ETG
4,00 m




Veggmontert EL. hev/ senk stallebord 140x80cm, m/ blandebatteri og dusjslange. Krever 150cm innsetningsbredde


Oppriss 1 stellerom storbarn
1 : 25

Oppriss 2 stellerom storbarn

Oppriss 2 stellerom storbarn
1 : 25

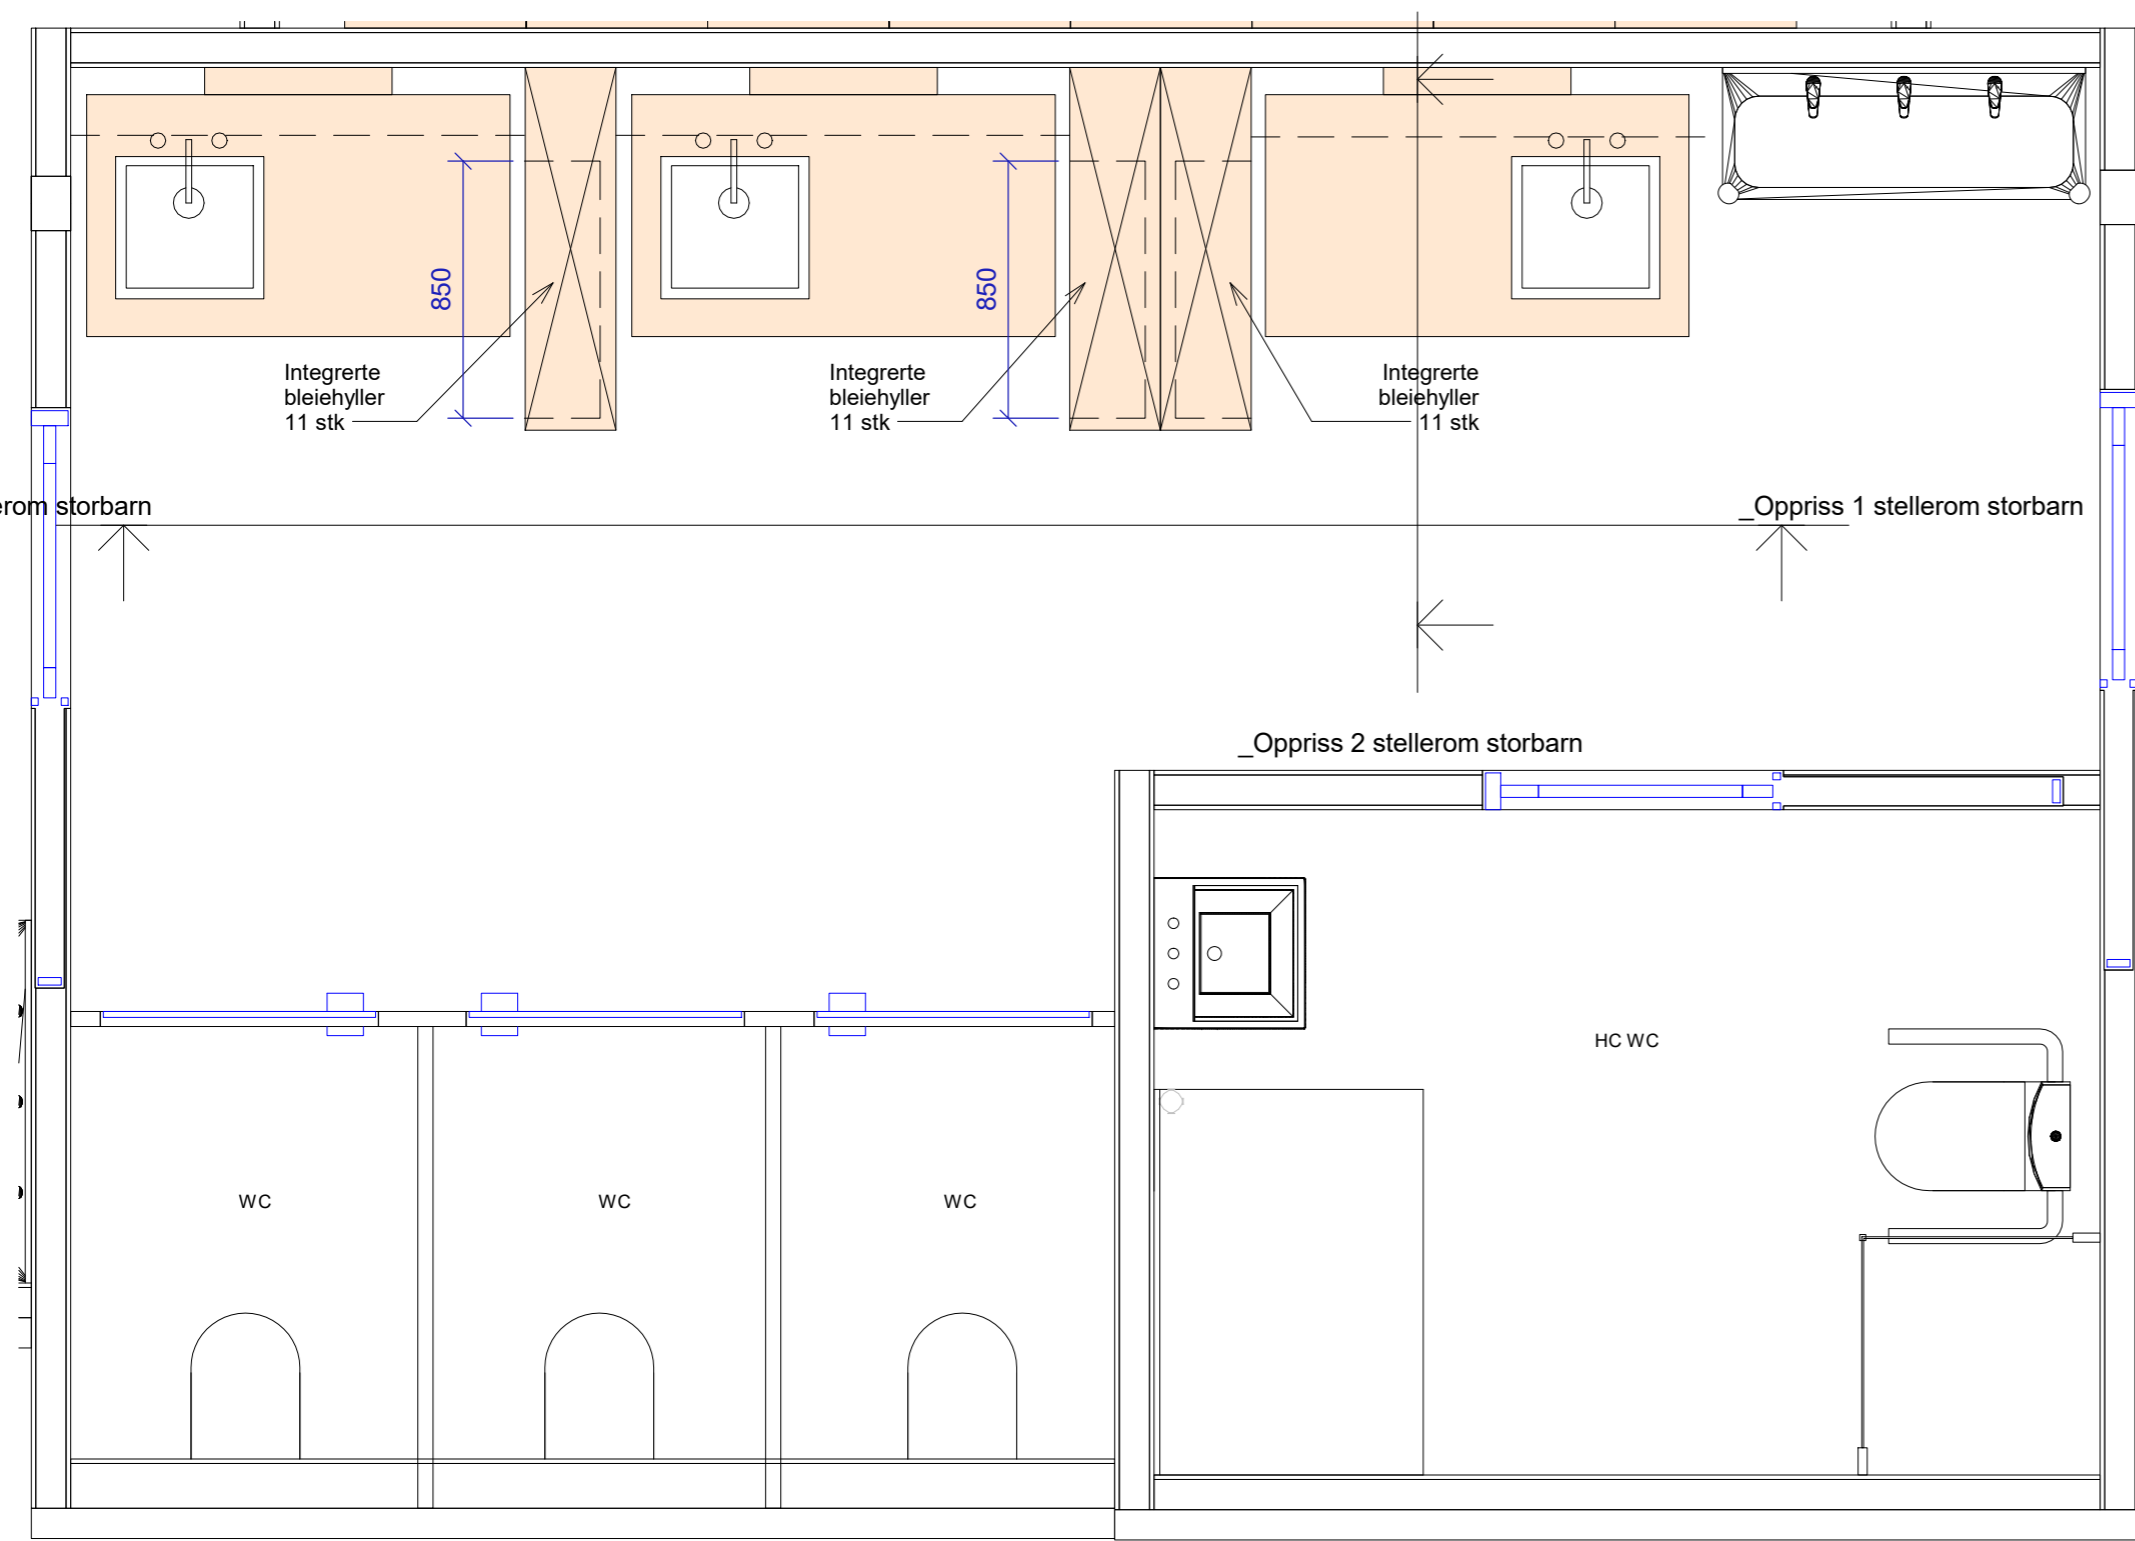

Planutsnitt storbarn (prinsipp)
1 : 25

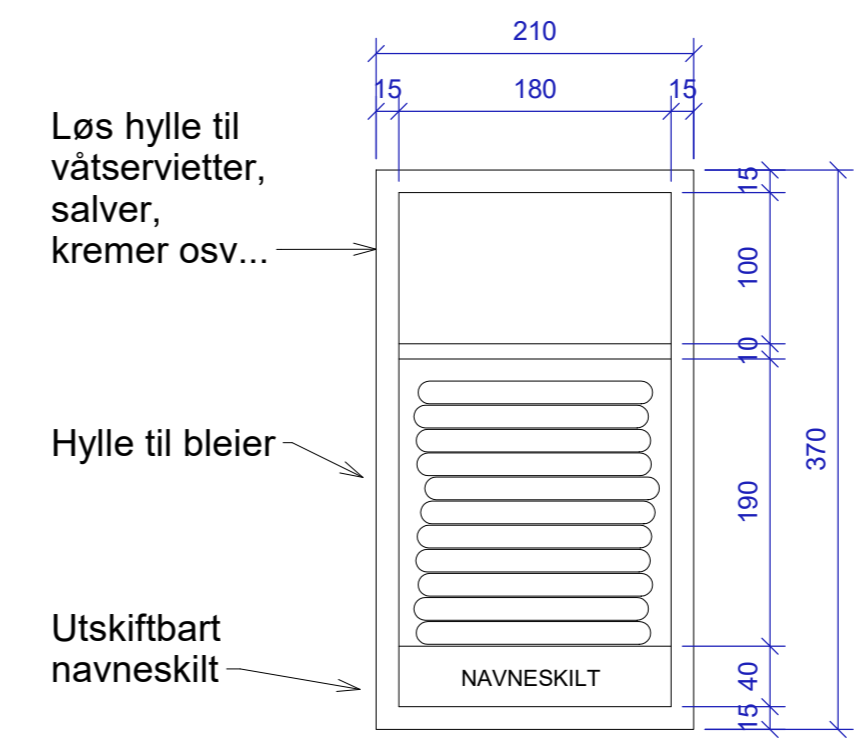

Bleiehylle liten
1 : 5

Prinsipp for innfelte bleiehyller:

1. De etablerte skilleveggene mellom hver stalleplass skal ha integrerte hyllekassetter for oppbevaring av bleier etc.
2. Integrerte hyllekassetter (bleiehylle) bygges inn i vegg som vist på oppriss. Materiale: Beiset og lakkert kryssfiner (evt farge i samråd med IARK)

Tot. i 2 rom: 55 bleiehyller

MÅL KONTROLLERES PÅ STEDET

Gjelder følgende rom nr.:
B.1.08.201 TRE STELLEBORD
B.1.08.202 TO STELLEBORD

Rev.	Dato	Beskrivelse	Utarbeidet	Fagkontroll	Godkjent
Dette dokumentet er utarbeidet av Norconsult AS som del av det oppdraget som fremgår nedenfor. Opphavsretten tilhører Norconsult AS. Dokumentet må bare benyttes til det formål som oppdragsavtalen beskriver, og må ikke kopieres eller gjøres tilgjengelig på annen måte eller i større utstrekning enn formålet tilsier.					
Byggherre		Dato	Målestokk (gjelder A2)		
Kristiansund kommune-141201		14.08.2017	As		
Prosjekt		indicated			
Nordlandet barnehage					
Tittel					
Skjema stellerom storbarn					
Tegningsstatus					
Anbudsunderlag					
Oppdragsansvarlig	Egenkontroll	Sidemannskontroll	Tverrfaglig kontroll	Revisjon	
B. Ørteigen	O.Løwe	HW			
Oppdragsnummer		Tegningsnummer			
Norconsult		5165430 141201-IARK-60-201			

Foreløpig