


2

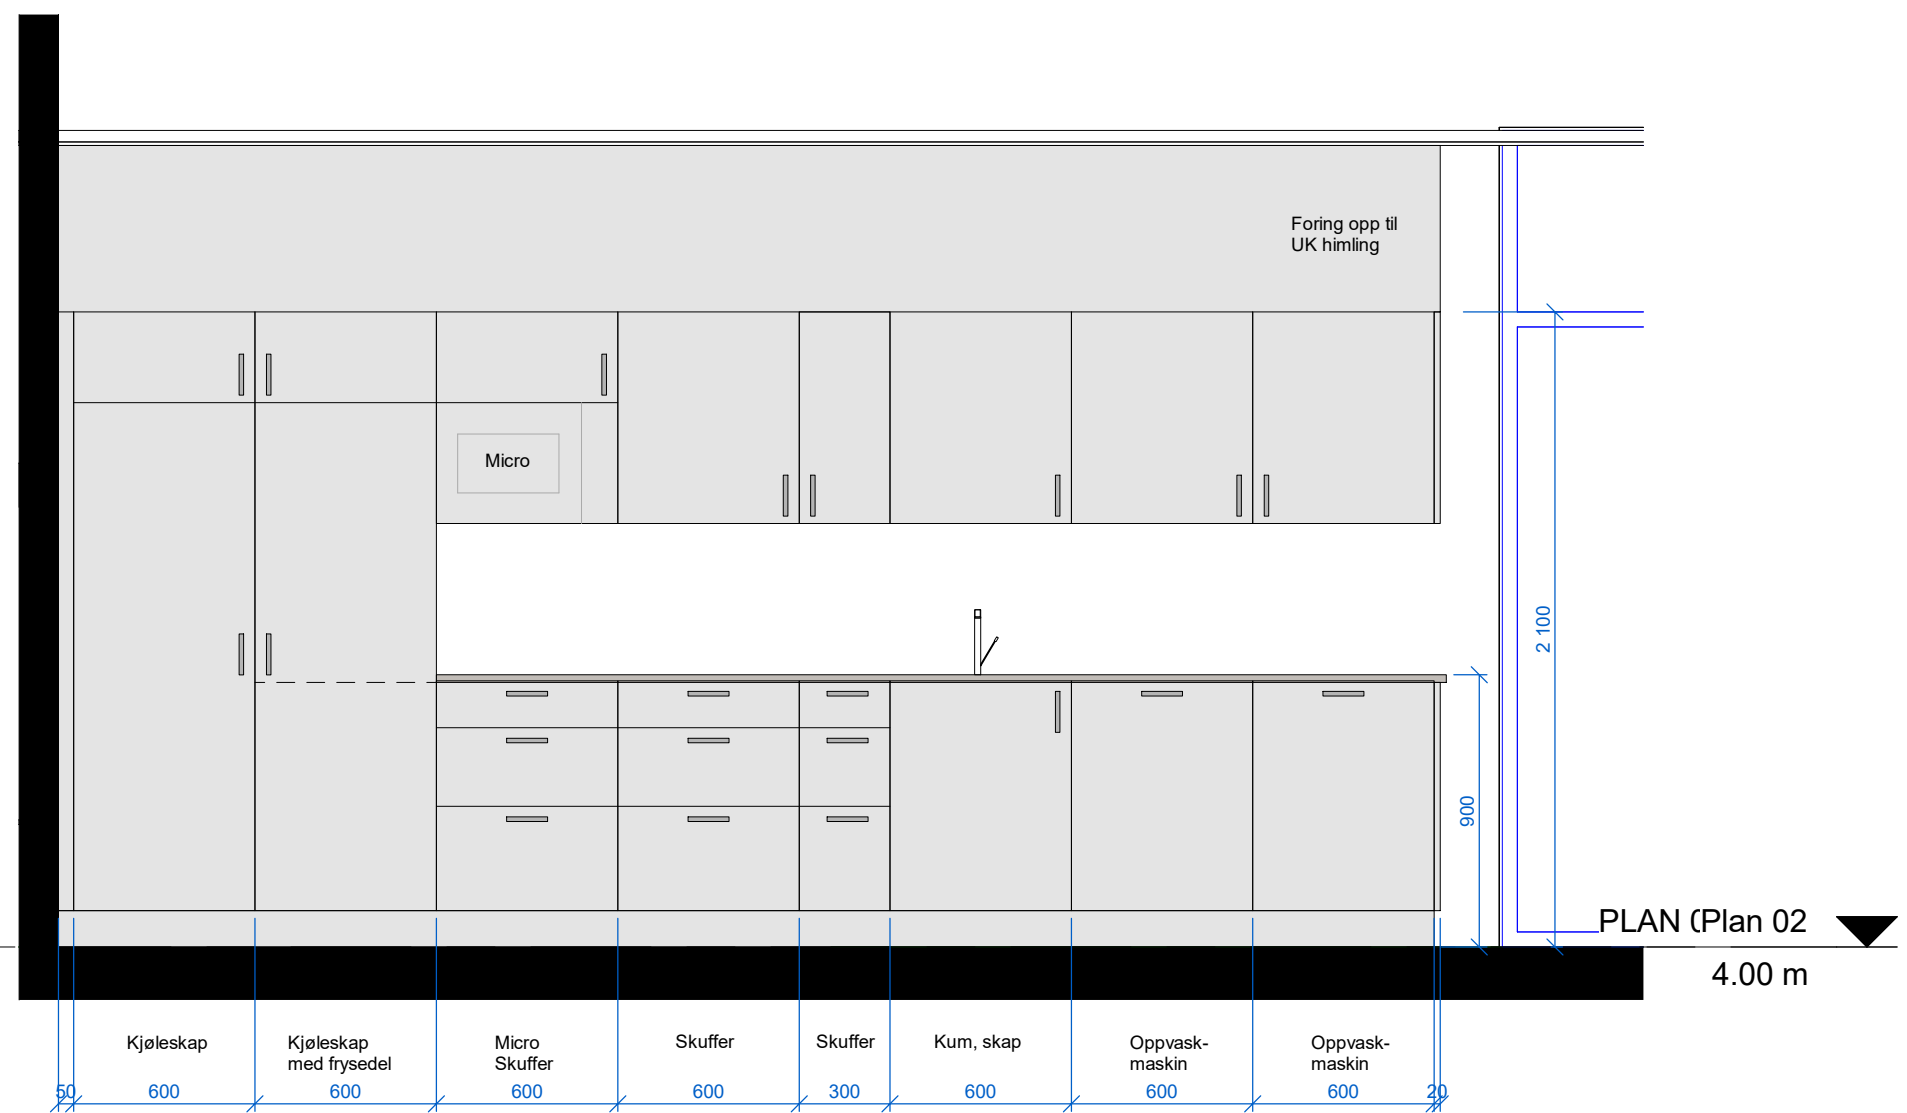


_Oppriss pers.kjøk.
1 : 25

Tegningsnummer	Revisjon
141201-IARK-60-202	

Benkeplate: Høytrykkslaminat - tilbys i en fargepalett med min.10 farger.
Farge konfereres med IARK
Front: Høytrykkslaminat med heltre kantlist - tilbys i en fargepalett med min.10 farger.
Fargevalg konfereres med IARK

ikke industri-oppvaskmaksin

Gjelder følgende rom nr.:
C.1.06.201

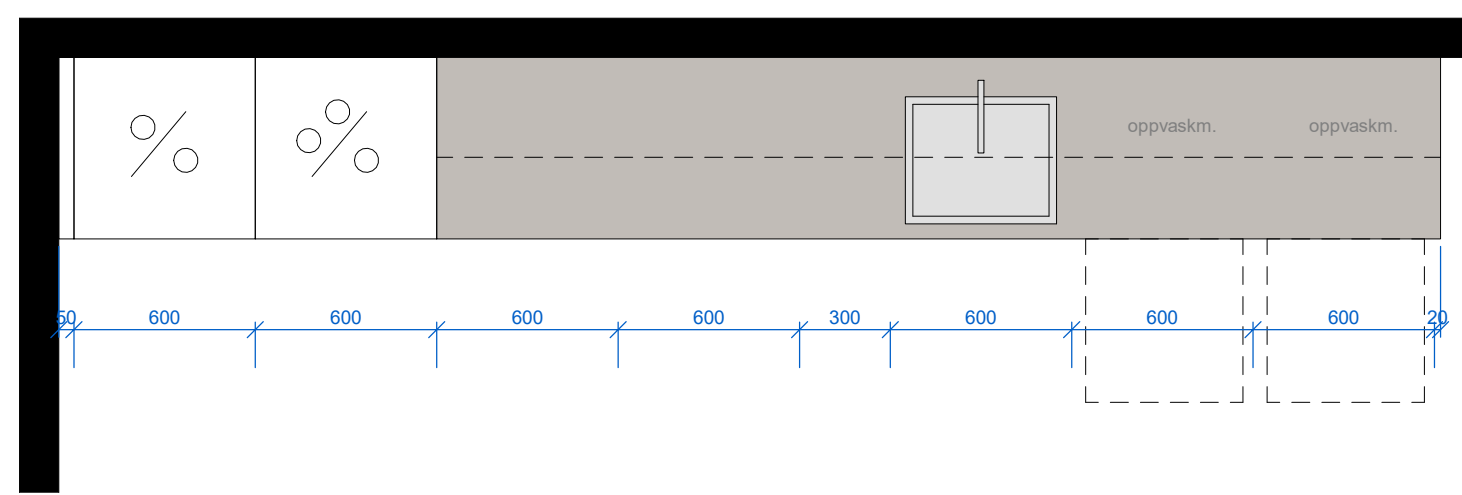

_Planutsnitt kjøkken personal
1 : 25

MÅL KONTROLLERES PÅ STEDET

Rev.	Dato	Beskrivelse	Utarbeidet	Fagkontroll	Godkjent
Dette dokumentet er utarbeidet av Norconsult AS som del av det oppdraget som fremgår nedenfor. Opphavsretten tilhører Norconsult AS. Dokumentet må bare benyttes til det formål som oppdragsvåren beskriver, og må ikke kopieres eller gjøres tilgjengelig på annen måte eller i større utstrekning enn formålet tilsier.					
Byggherre	Kristiansund kommune-141201	Dato	14.08.2017	Målestokk	(gjelder A3) 1 : 25
Prosjekt	Nordlandet barnehage				
Tittel	Skjema personalkjøkken				
Tegningsstatus	Anbudssunderlag				
Oppdragsansvarlig	B. Ørteigen	Egenkontroll	O.Løwe	Sidemannskontroll	HW
		Tverrfaglig kontroll			
		Oppdragsnummer	5165430	Tegningsnummer	141201-IARK-60-202
Norconsult					

Foreløpig