





7

Grovgarderobe

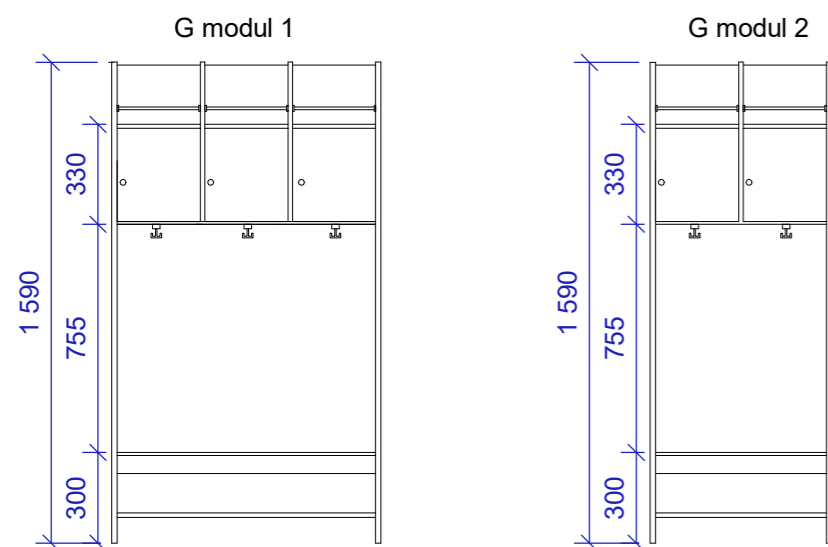

Skrog i høytrykkslaminat, fargepalett med min. 10 farger.
Pr enhet/barn skal det være skap med ett rom dør, åpen topphylle med stang og krok.

Sittebenk med skohylle av rør.

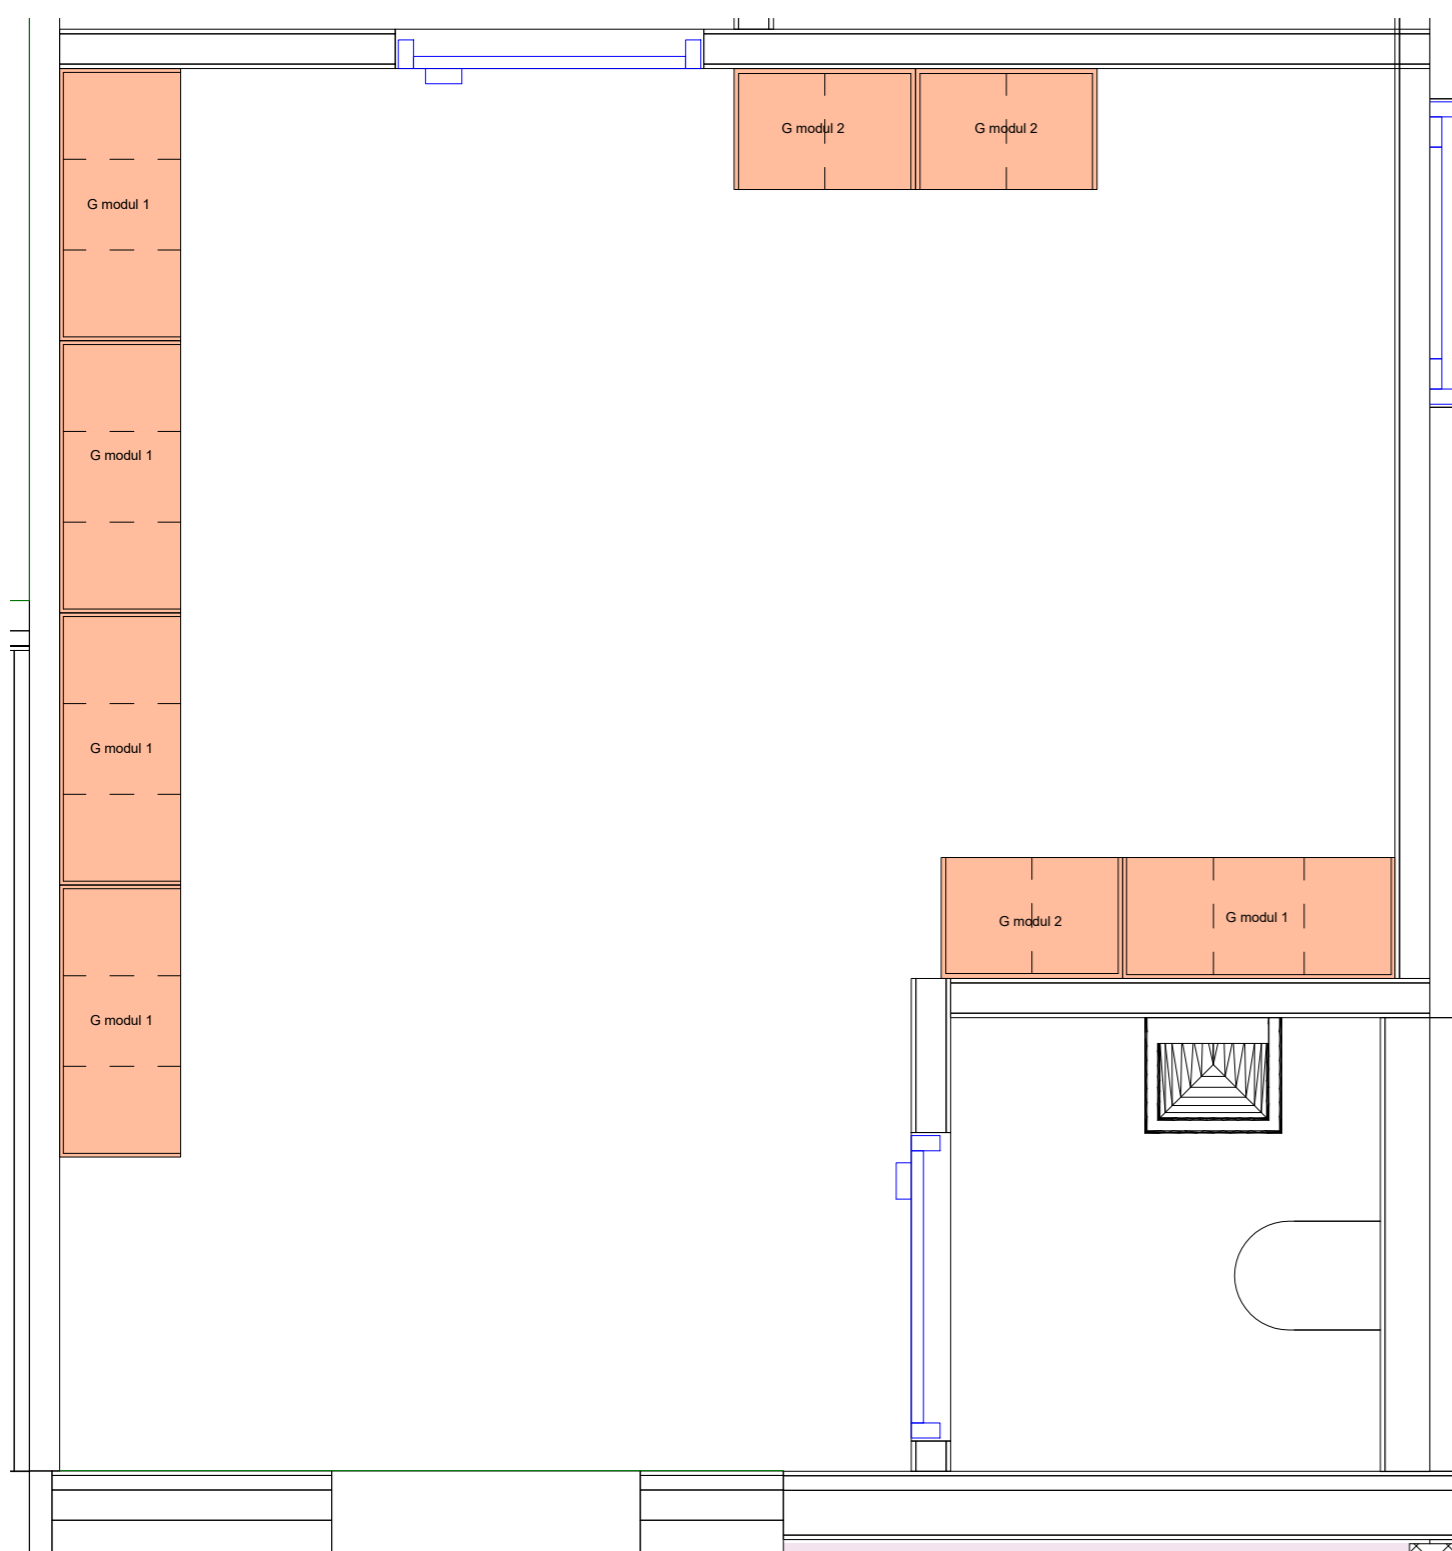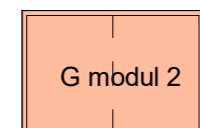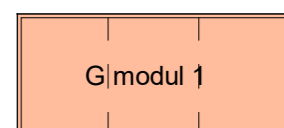

_Planutsnitt grovgarderobe (prinsipp)

1 : 25





Grovgarderobe moduler			
Rom	ID	Beskrivelse	Antall
Grovgard.	G modul 1	Modul med 3 stk skap	38
Grovgard.	G modul 2	Modul med 2 stk skap	6

Fingarderobe

Skrog i kryssfiner. Beiset (fargesetting i samråd m/IARK) og lakkert.

Pr enhet/barn skal det være skap med en topphylle, krok, hylle og skuff.

Skuff skal ha uttrekkskinne med stopper og myk lukking

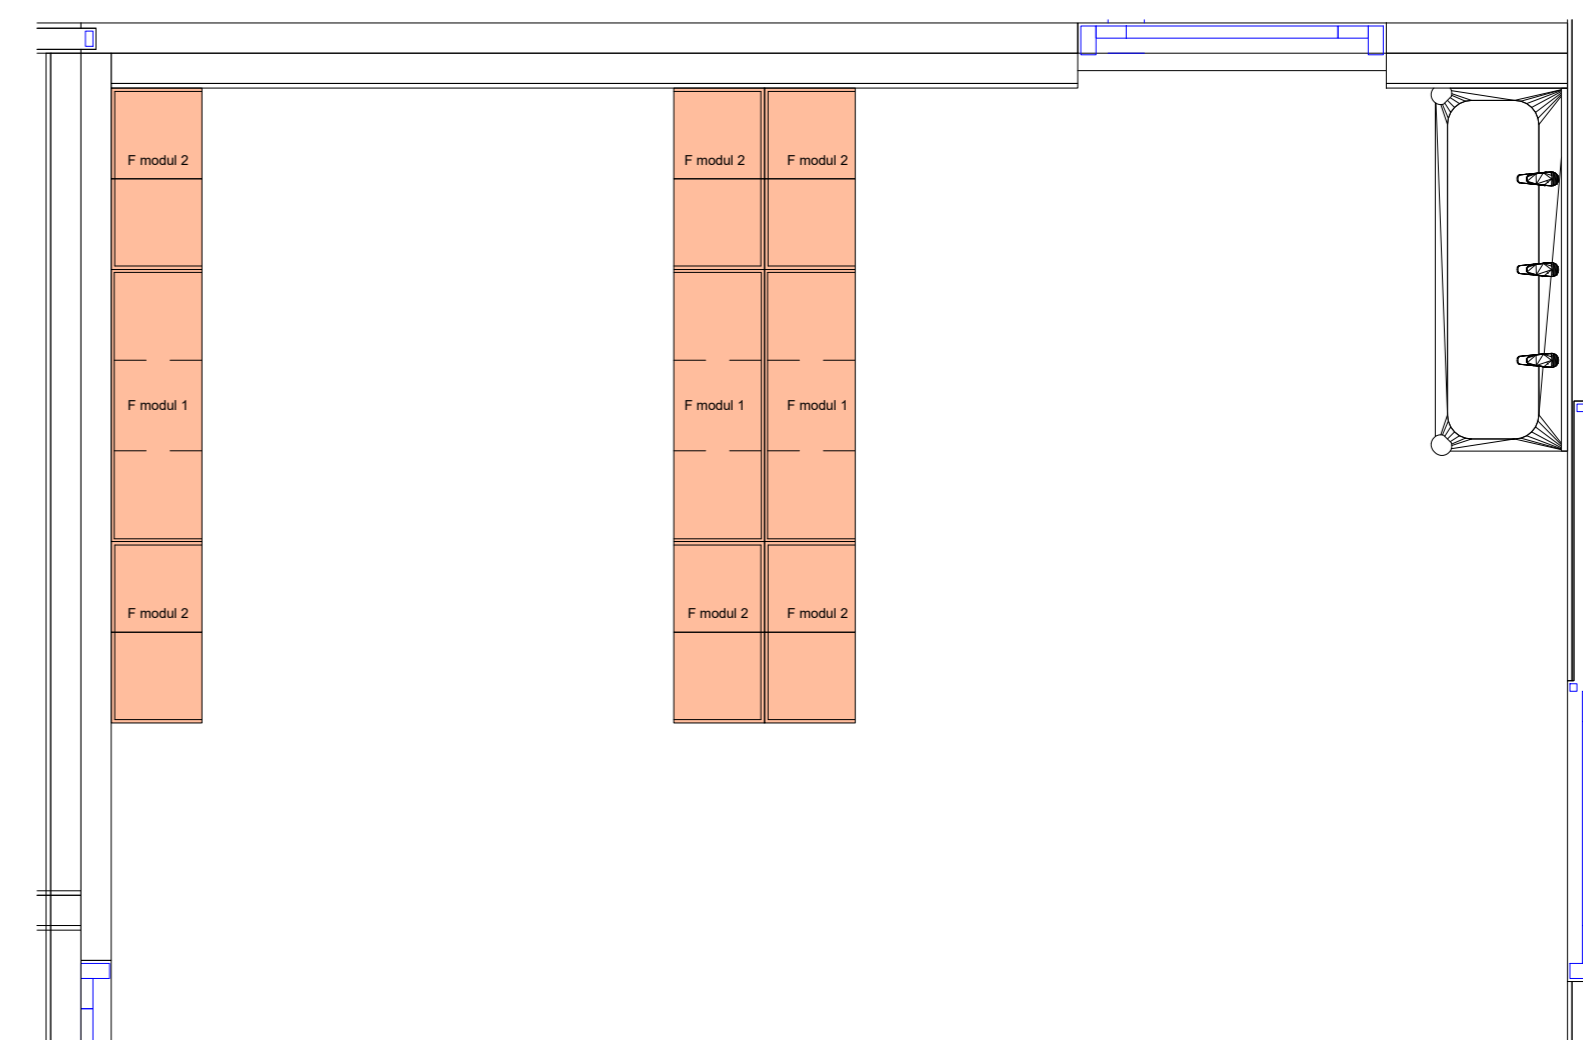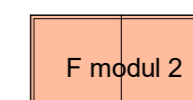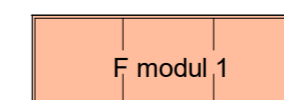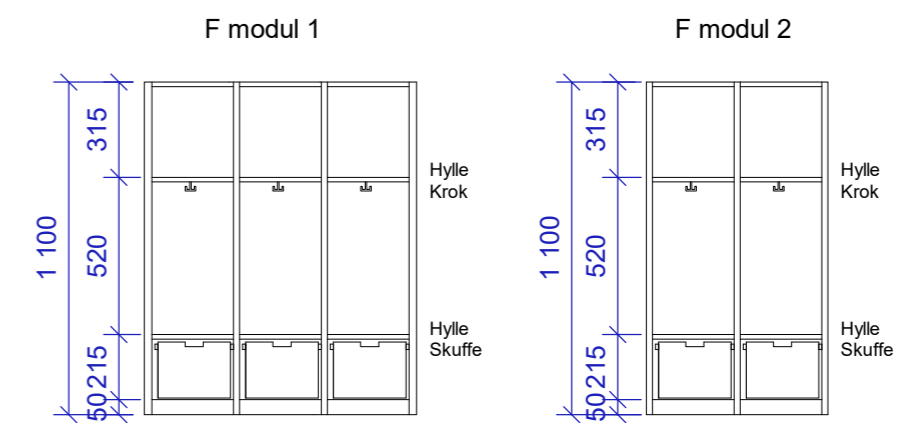

_Planutsnitt fingarderobe (prinsipp)

1 : 25

Gjelder følgende rom nr.:
B.1.07.102
B.1.07.104
B.1.07.106
B.1.07.202
B.1.07.204
B.1.07.206

MÅL KONTROLLERES PÅ STEDET

Rev.	Dato	Beskrivelse	Utarbeidet	Fagkontroll	Godkjent
Dette dokumentet er utarbeidet av Norconsult AS som del av det oppdraget som fremgår nedenfor. Opphavsretten tilhører Norconsult AS. Dokumentet må bare benyttes til det formål som oppdragsavtalen beskriver, og må ikke kopieres eller gjøres tilgjengelig på annen måte eller i større utstrekning enn formålet tilsier.					
Byggherre			Dato		Målestokk (gjelder A2)
Kristiansund kommune-141201			14.08.2017		1 : 25
Prosjekt					
Nordlandet barnehage					
Tittel					
Skjema garderobe avdeling					
Tegningsstatus					
Anbudsunderlag					
Oppdragsansvarlig		Egenkontroll	Sidemannskontroll	Tverrfaglig kontroll	Revisjon
B. Ørteigen		O.Løwe	HW		
Oppdragsnummer		Tegningsnummer			
Norconsult		5165430 141201-IARK-60-X01			

Foreløpig