



_Oppriss avd.kjøkken1
1 : 25

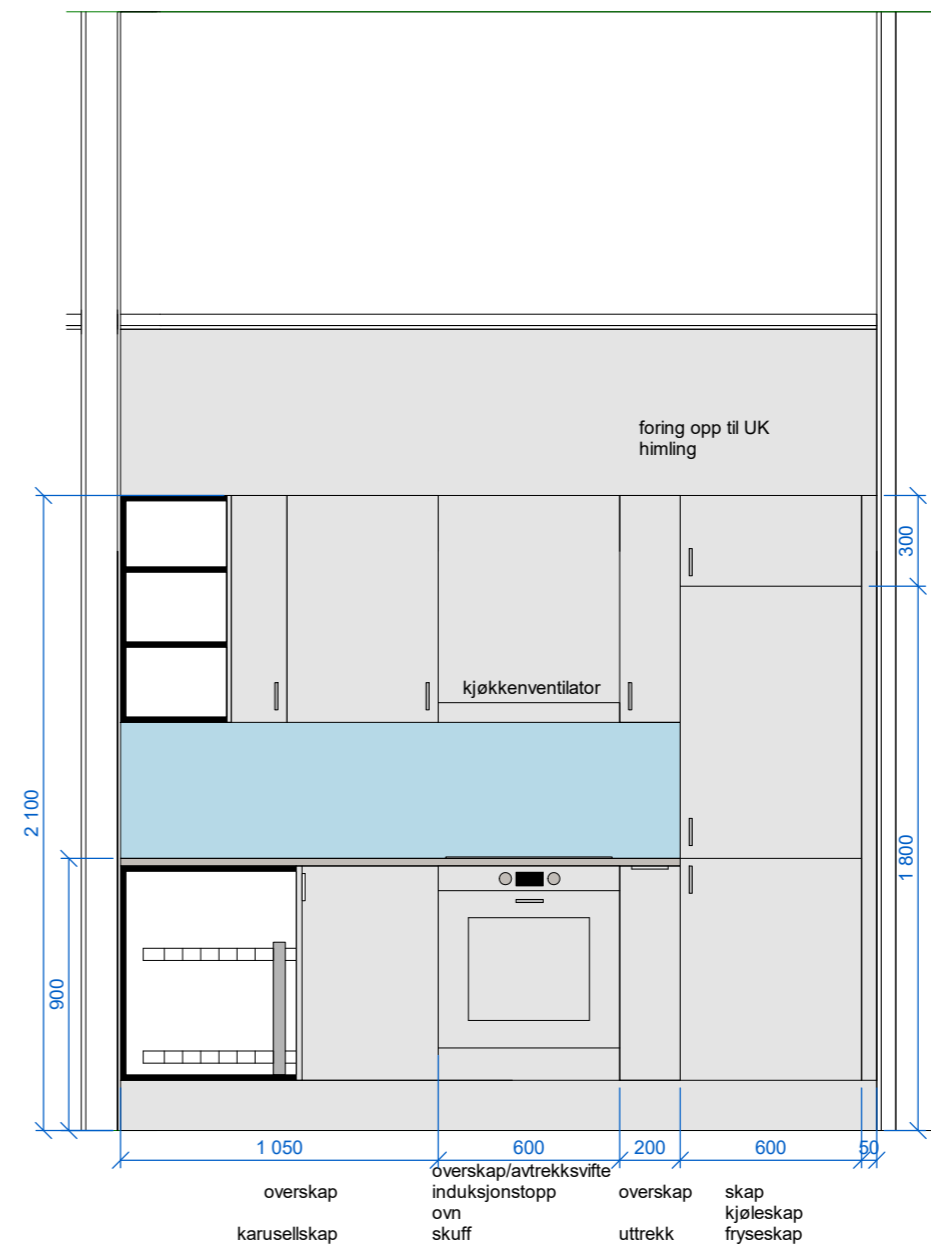

Oppriss avd.kjøkken1
1 : 25

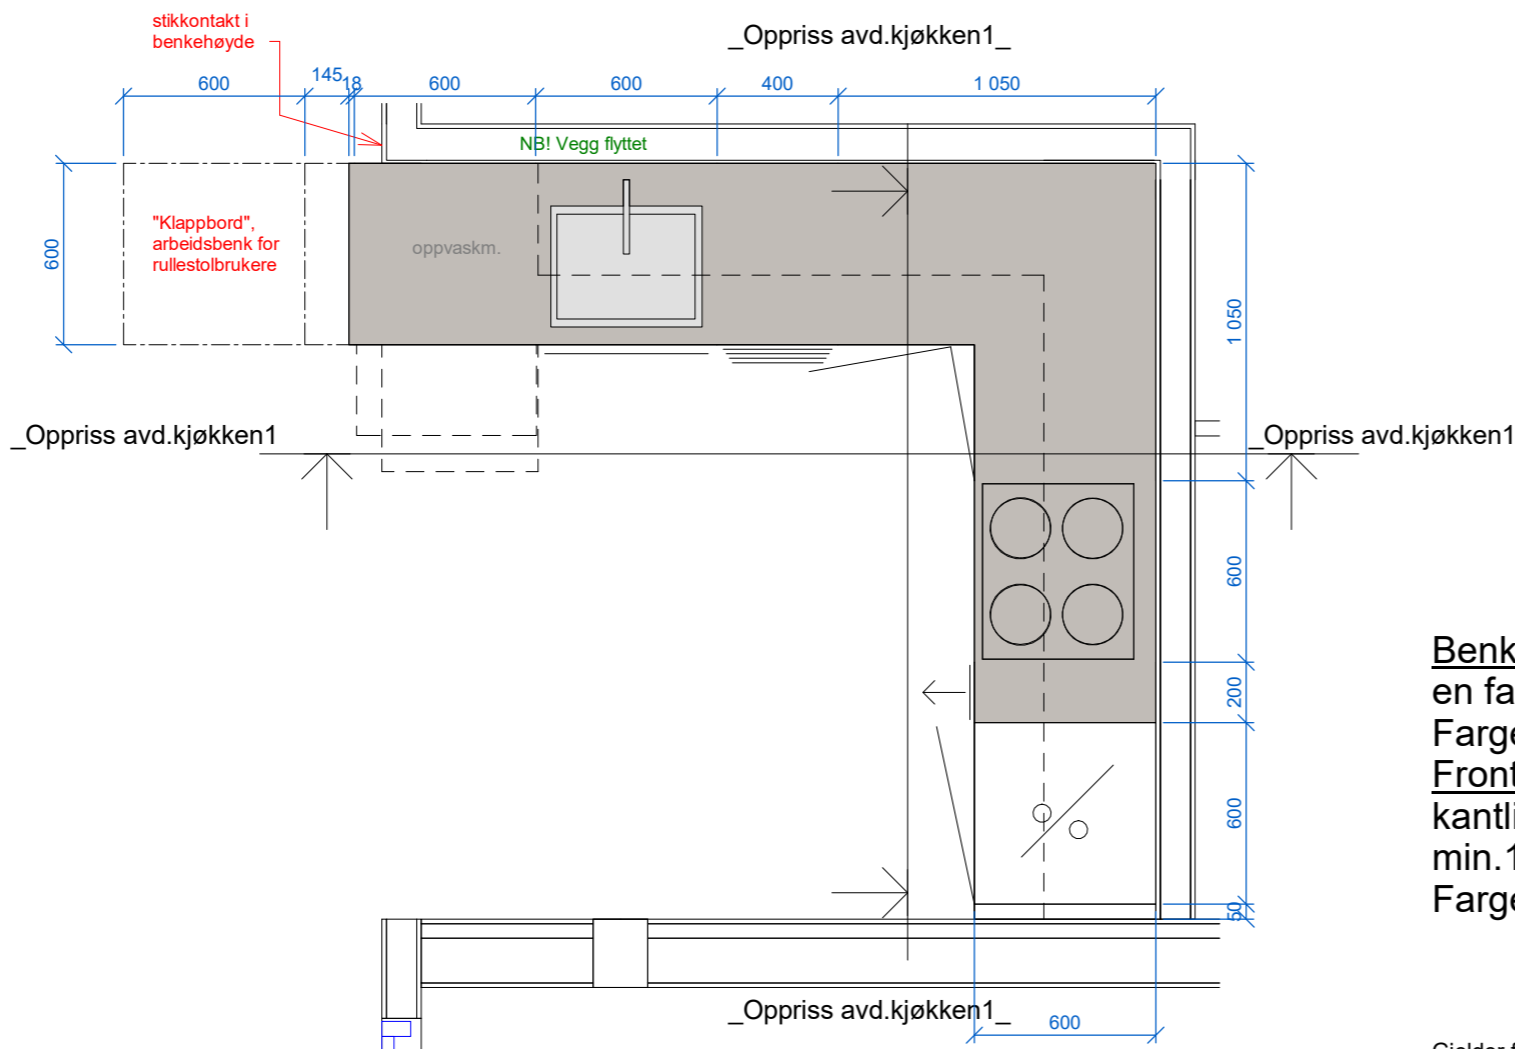

Planutsnitt kjøkken avdeling
1 : 25

Benkeplate: Høytrykkslaminat - tilbys i en fargepalett med min.10 farger.
Farge konfereres med IARK
Front: Høytrykkslaminat med heltre kantlist - tilbys i en fargepalett med min.10 farger.
Fargevalg konfereres med IARK

Gjelder følgende
rom nr:
B.1.05.102
B.1.05.202

MÅL KONTROLLERES PÅ STEDET

Rev.	Dato	Beskrivelse	Utarbeidet	Fagkontroll	Godkjent
Dette dokumentet er utarbeidet av Norconsult AS som del av det oppdraget som fremgår nedenfor. Opphavsretten tilhører Norconsult AS. Dokumentet må bare benyttes til det formål som oppdragsavtalen beskriver, og må ikke kopieres eller gjøres tilgjengelig på annen måte eller i større utstrekning enn formålet tilsier.					
Byggherre Kristiansund kommune-141201			Dato 14.08.2017		Målestokk (gjelder A2) 1 : 25
Prosjekt Nordlandet barnehage					
Tittel Skjema avdelingskjøkken 1					
Tegningsstatus Anbudsunderlag					
Oppdragsansvarlig B. Ørteigen		Egenkontroll O.Løwe	Sidemannskontroll HW	Tverrfaglig kontroll Revisjon	
Norconsult		Oppdragsnummer 5165430	Tegningsnummer 141201-IARK-60-X04		

Foreløpig