




**\_Oppriss avd.kjøk. hvitevarer**  
1 : 25

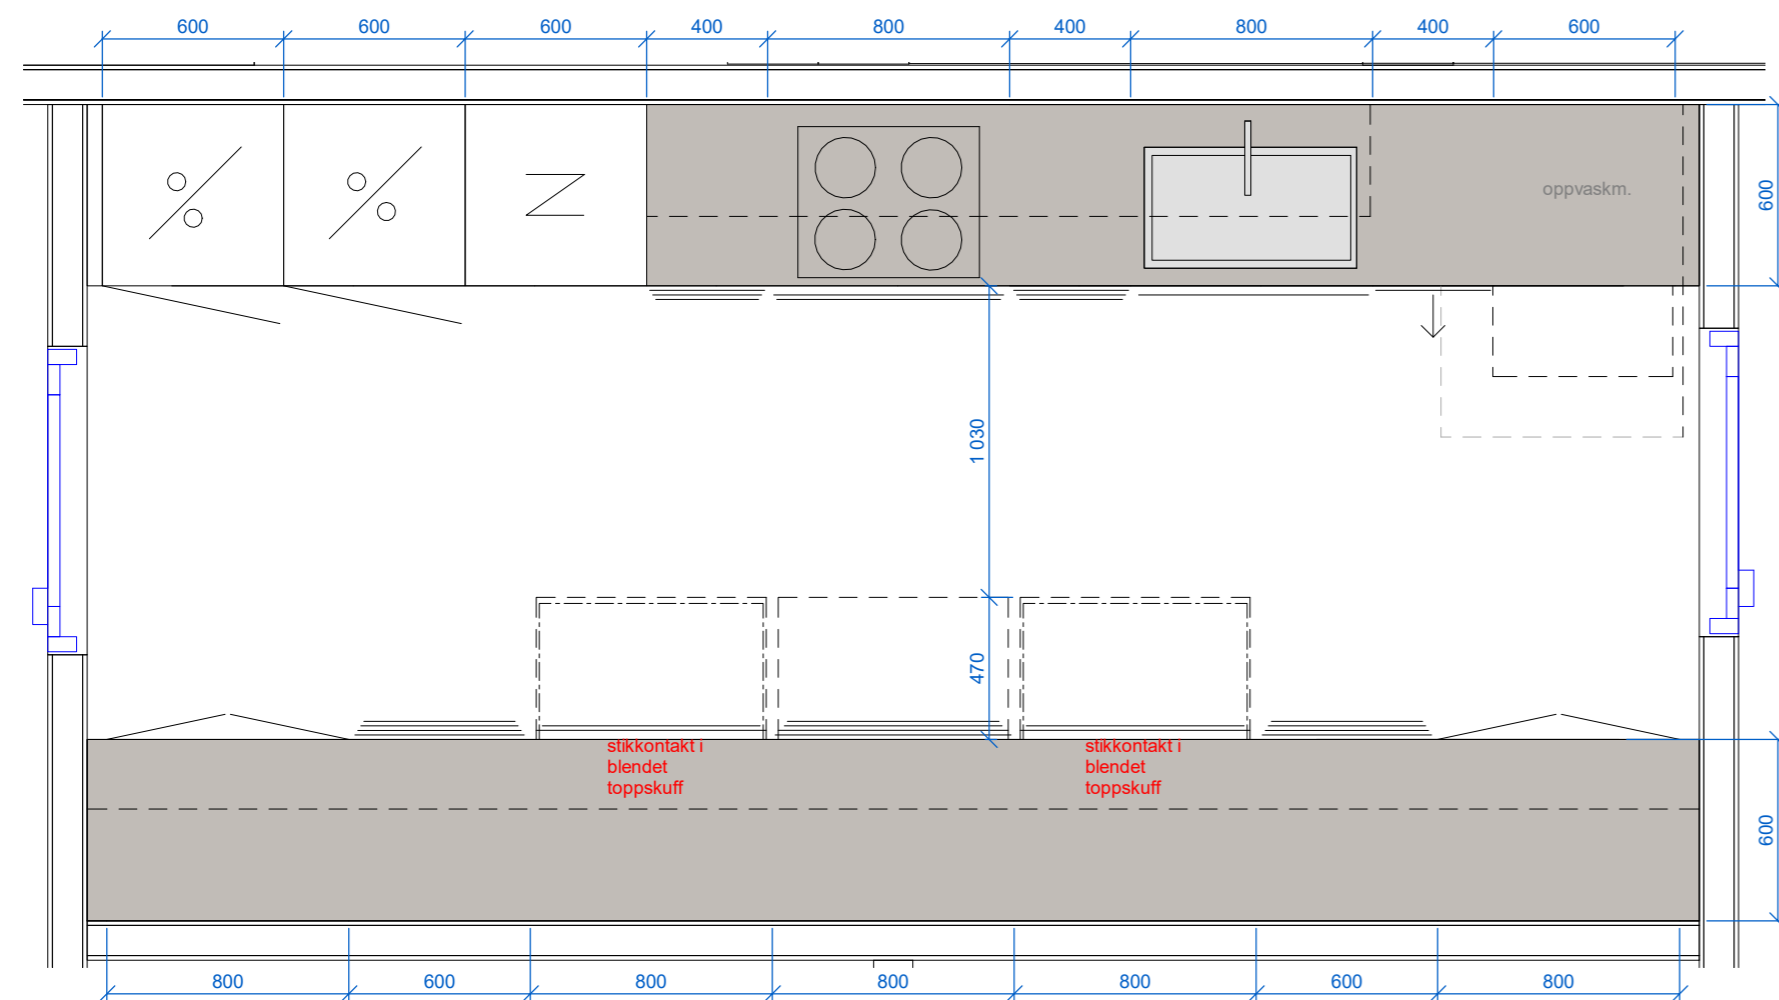

**\_Planutsnitt kjøkken avdeling**  
1 : 25

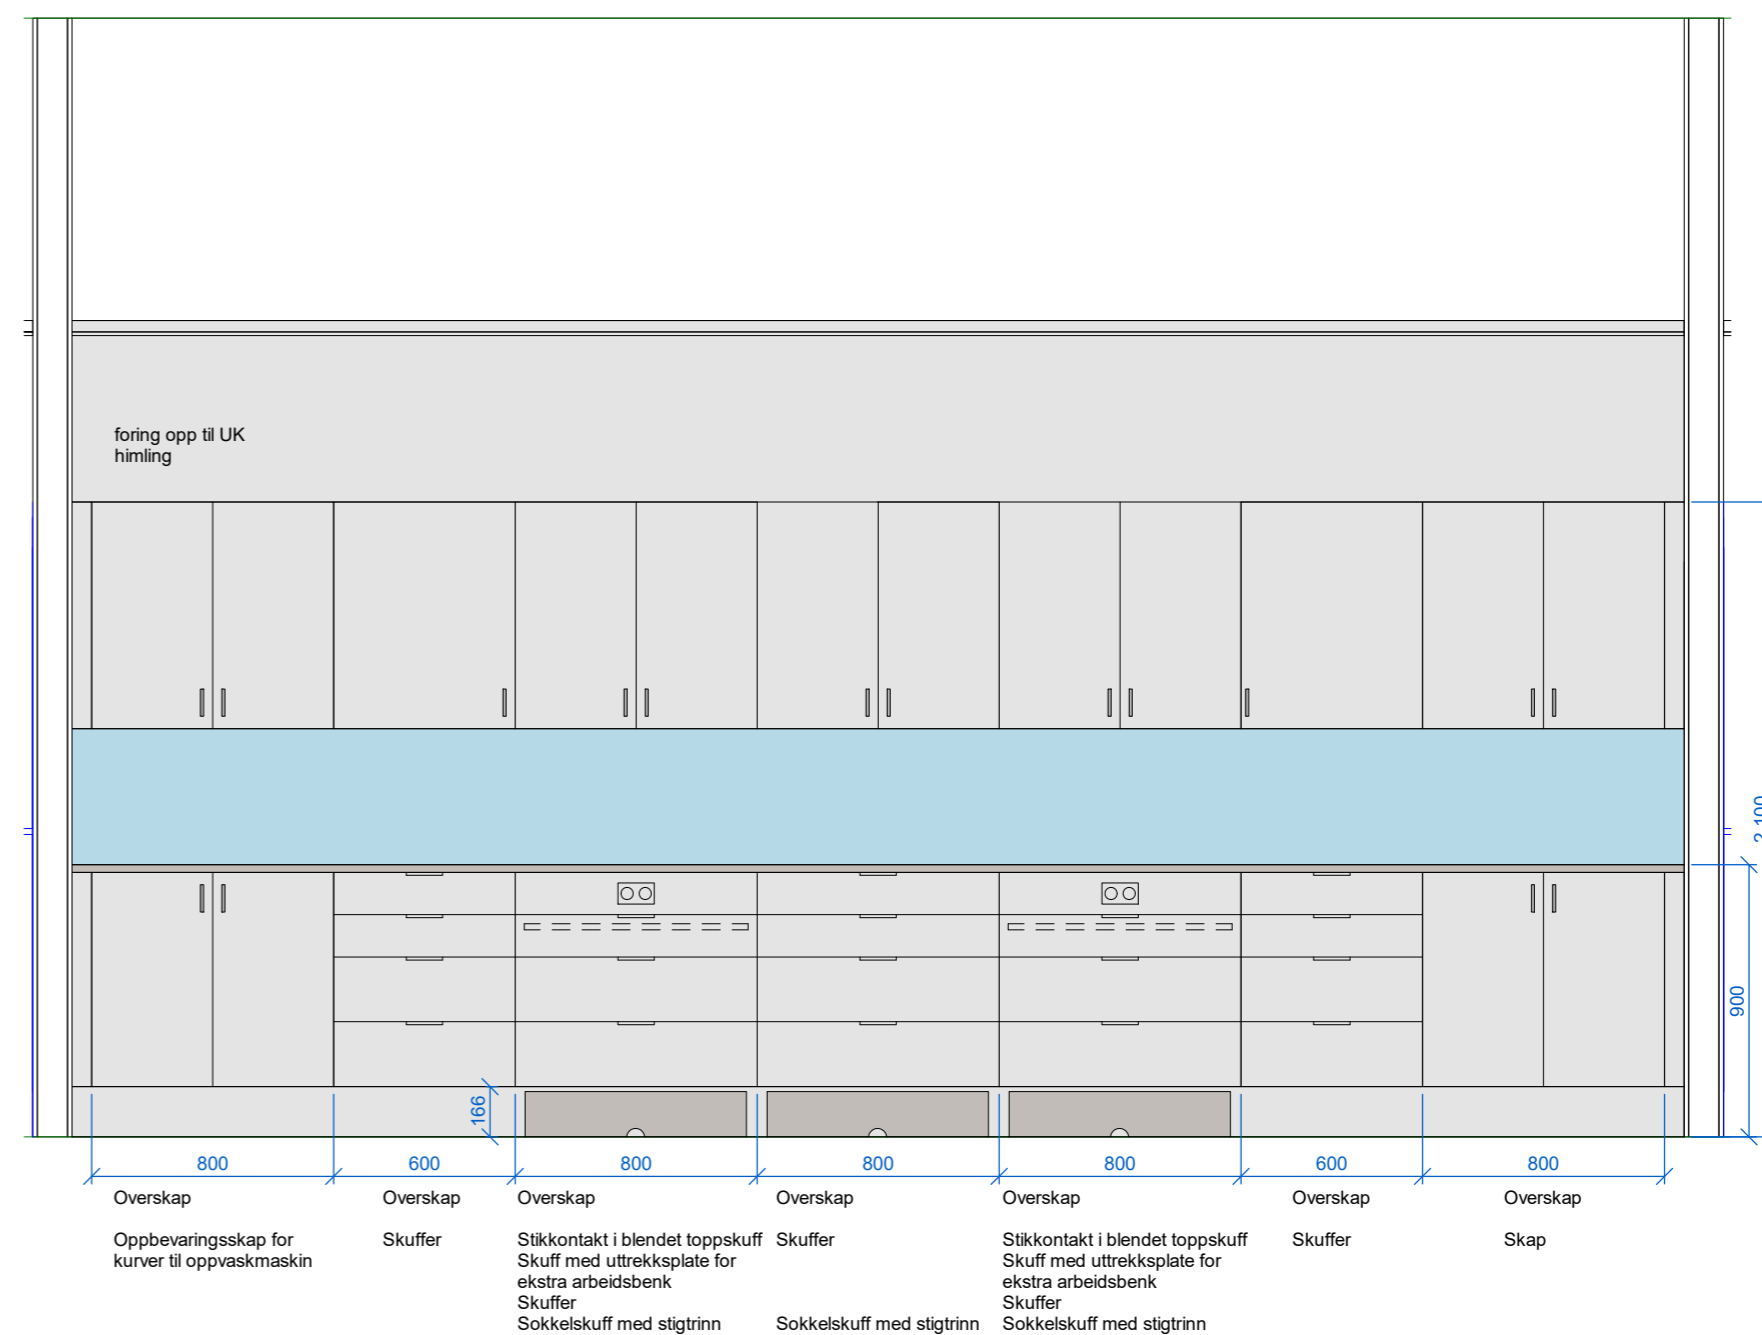

**\_Oppriss avd.kjøk. arb.benk**  
1 : 25

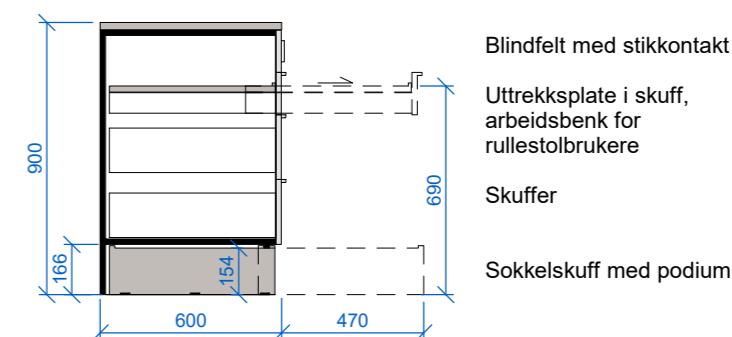

**Skuffeseksjon med uttrekk i skuffe og sokkel**

MÅL KONTROLLERES PÅ STEDET

**Benkeplate:** Høytrykkslaminat - tilbys i en fargepalett med min.10 farger.  
Farge konfereres med IARK  
**Front:** Høytrykkslaminat med heltre kantlist - tilbys i en fargepalett med min.10 farger.  
Fargevalg konfereres med IARK

Gjelder følgende rom nr:  
B.1.05.101  
B.1.05.201

Rev.	Dato	Beskrivelse	Utarbeidet	Fagkontroll	Godkjent
Dette dokumentet er utarbeidet av Norconsult AS som del av det oppdraget som fremgår nedenfor. Opphavsretten tilhører Norconsult AS. Dokumentet må bare benyttes til det formål som oppdragsavtalen beskriver, og må ikke kopieres eller gjøres tilgjengelig på annen måte eller i større utstrekning enn formålet tilsier.					
Byggherre			Dato		Målestokk (gjelder A2)
Kristiansund kommune-141201			14.08.2017		1 : 25
Prosjekt					
Nordlandet barnehage					
Tittel					
Skjema avdelingskjøkken 2					
Tegningsstatus					
Anbudsunderlag					
Oppdragsansvarlig		Egenkontroll	Sidemannskontroll	Tverrfaglig kontroll / revisjon	
B. Ørteigen		O.Løwe	HW		
Norconsult		Oppdragsnummer	Tegningsnummer		
		5165430	141201-IARK-60-X05		

Foreløpig