



6

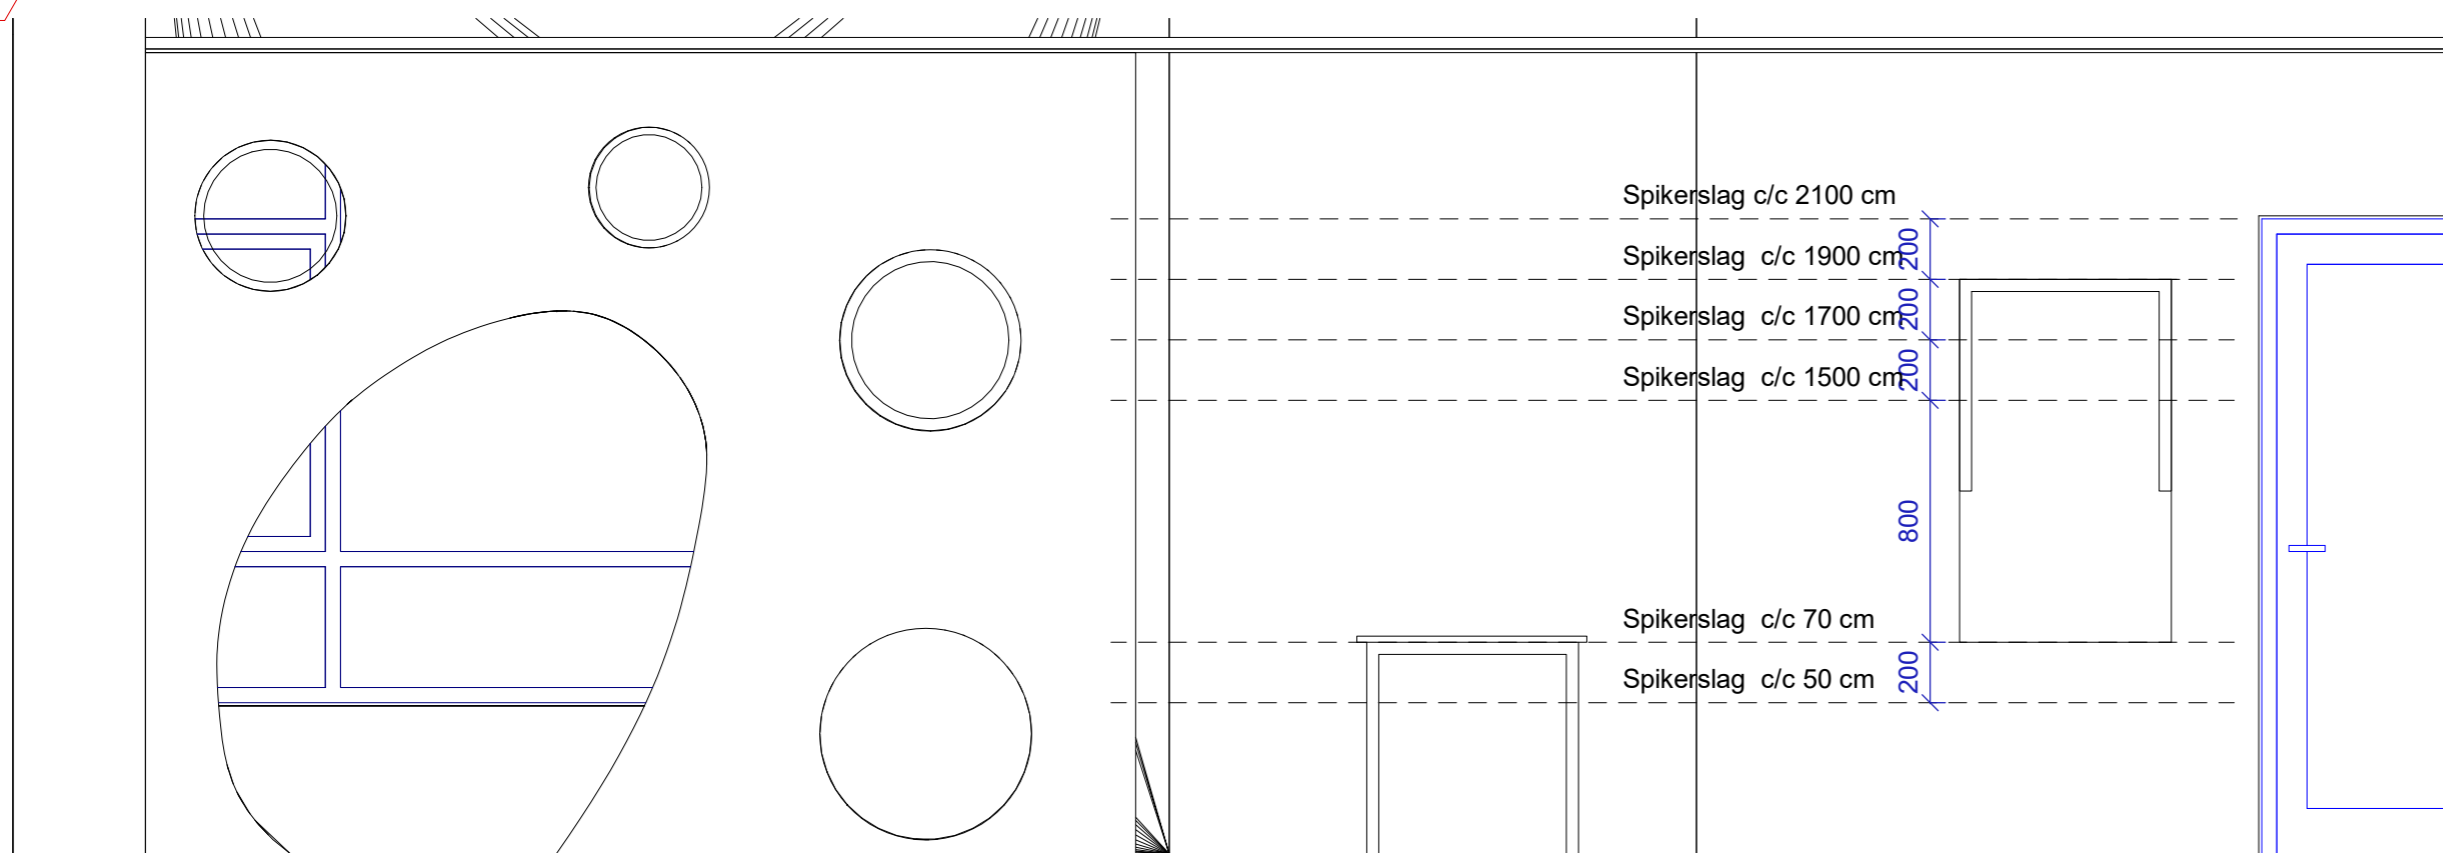


_Oppriss spikerslag spis/ lekerom

1 : 25

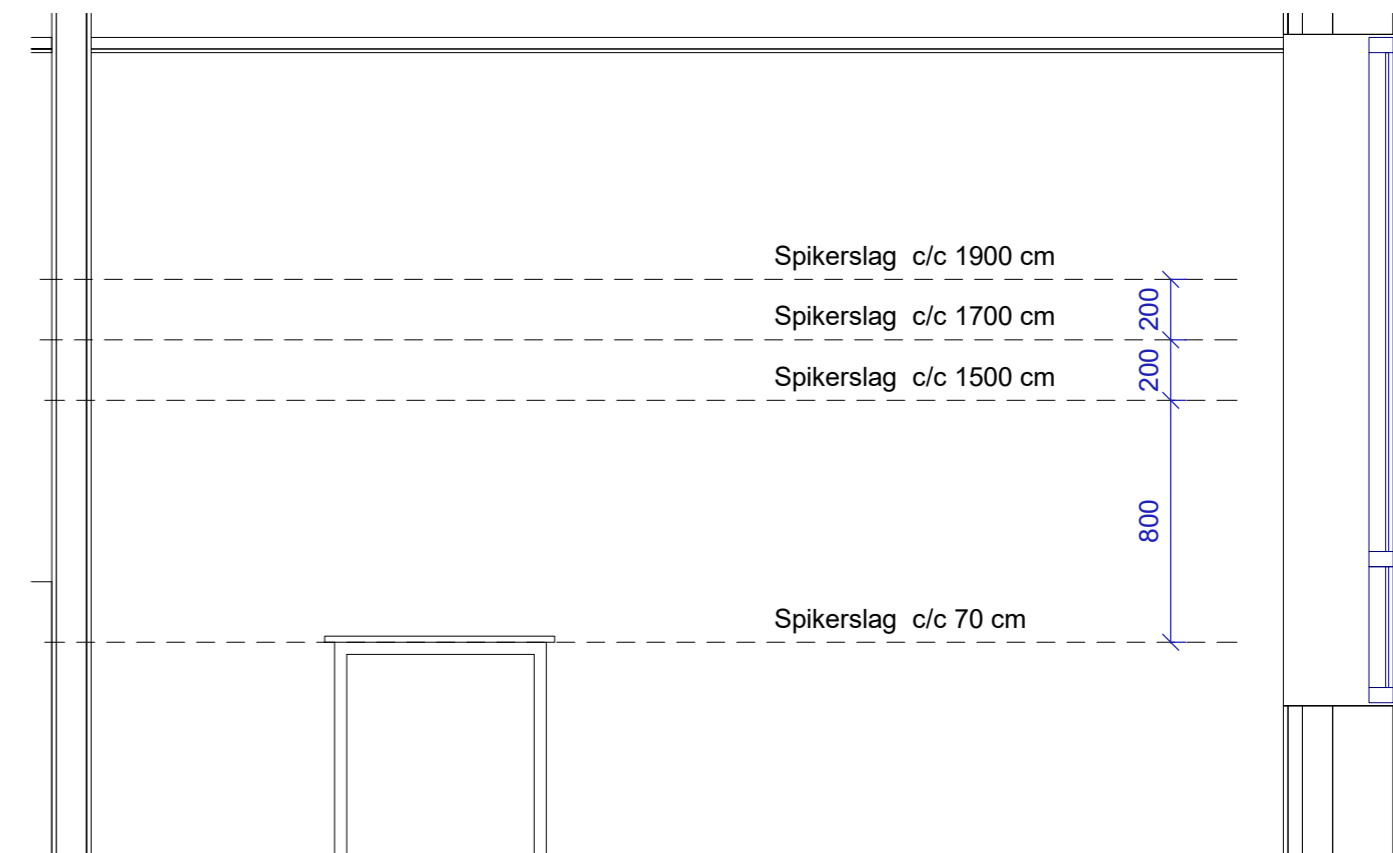

_Oppriss spikerslag sov/ lek/ lær

1 : 25

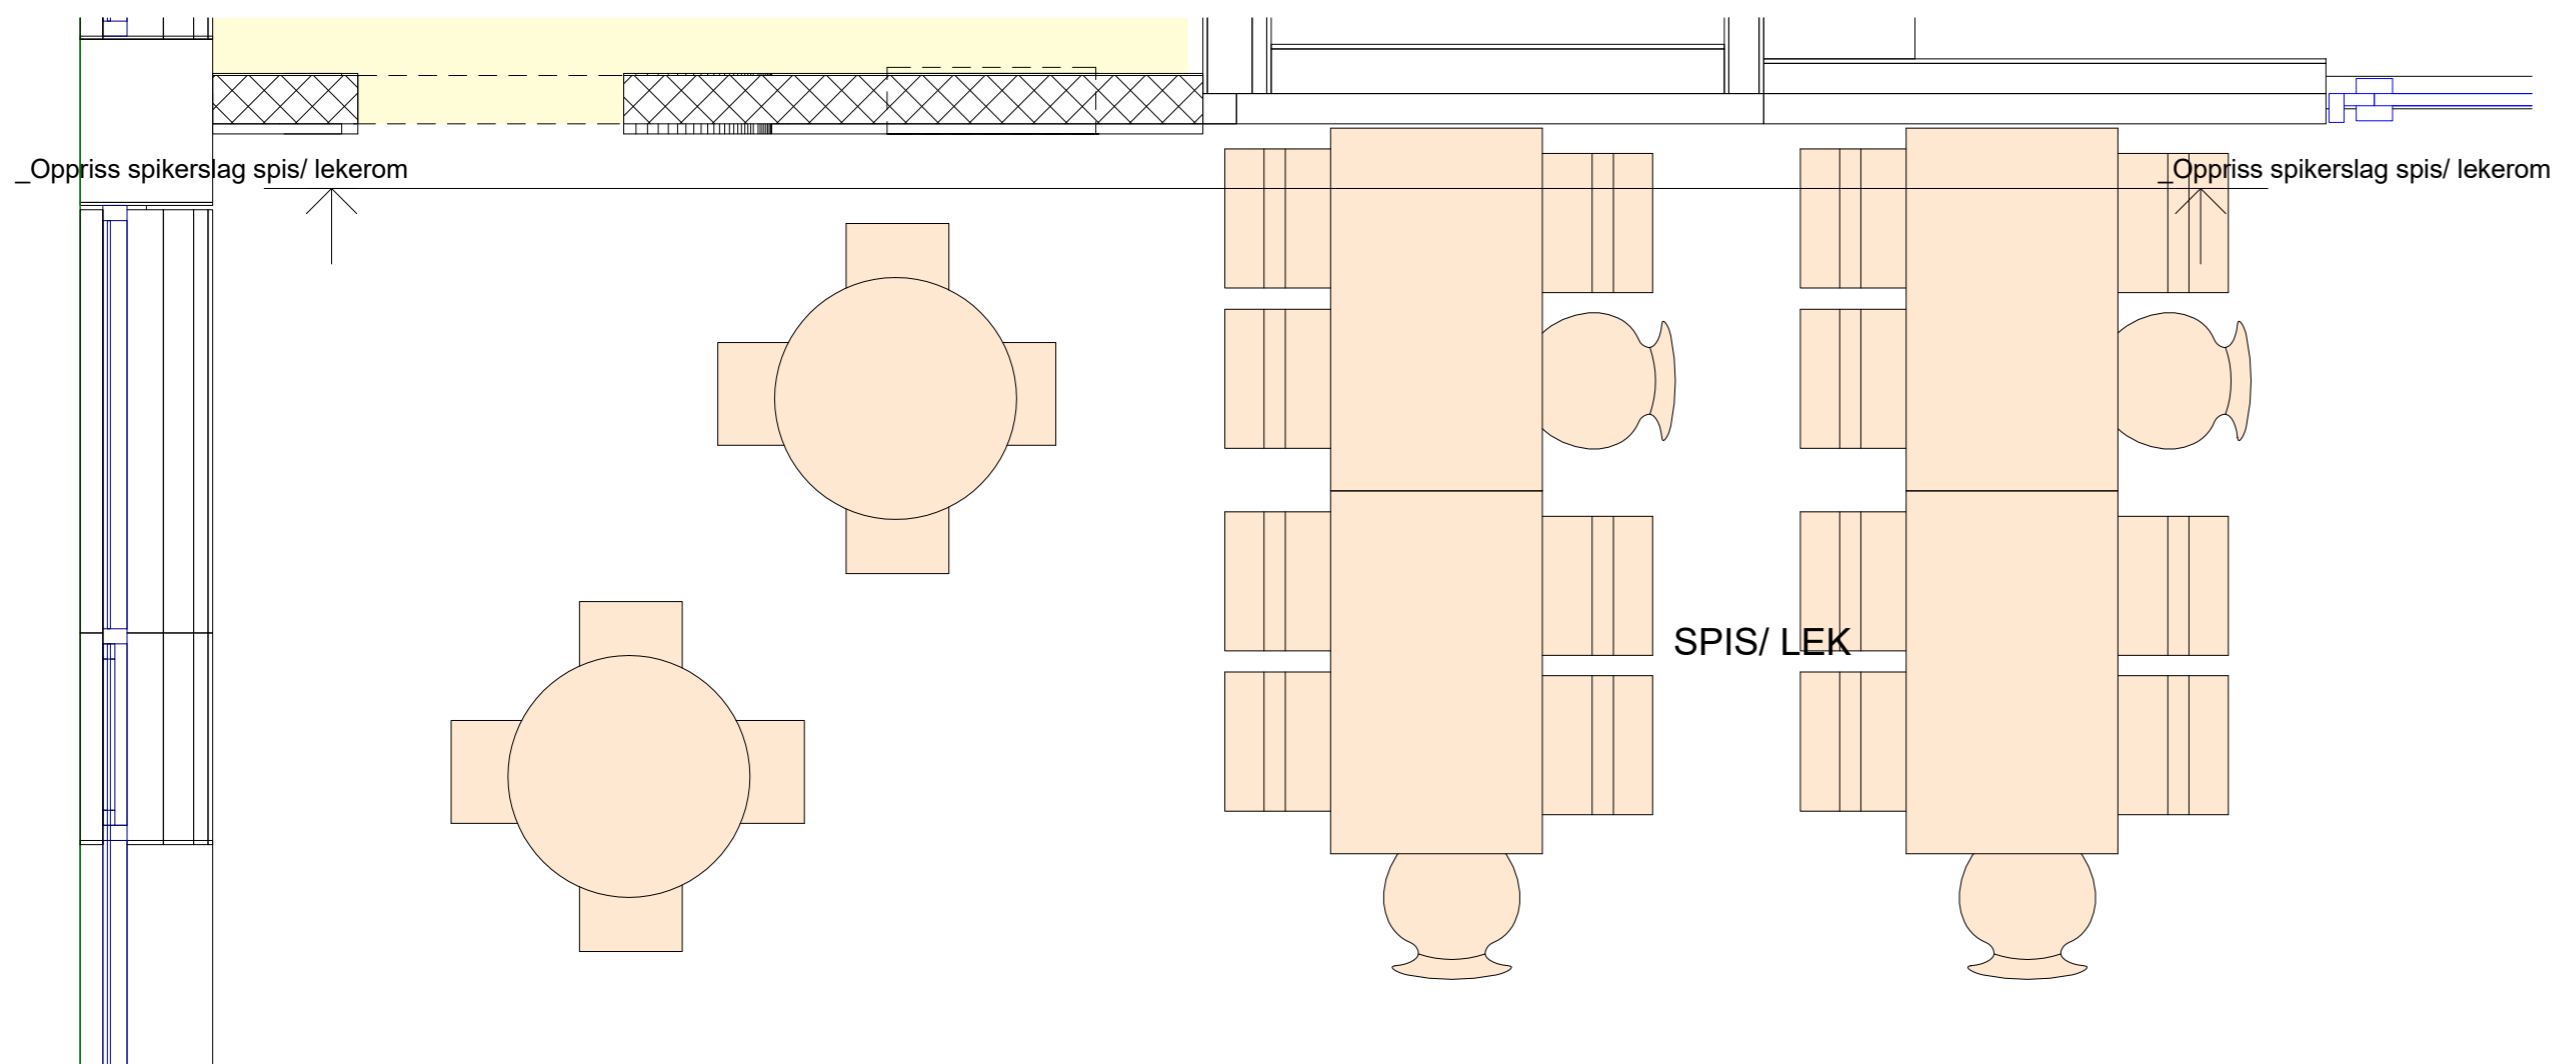


_Planutsnitt Spis/lek

1 : 25

Gjelder følgende rom nr.:
 B.1.01.101
 B.1.01.102
 B.1.01.103
 B.1.01.201
 B.1.01.202
 B.1.01.203

Nedfellbart bord
 Prinsippene gjelder for
 spis/lekerom og lek/ sov/
 lære-rom i alle avdelinger

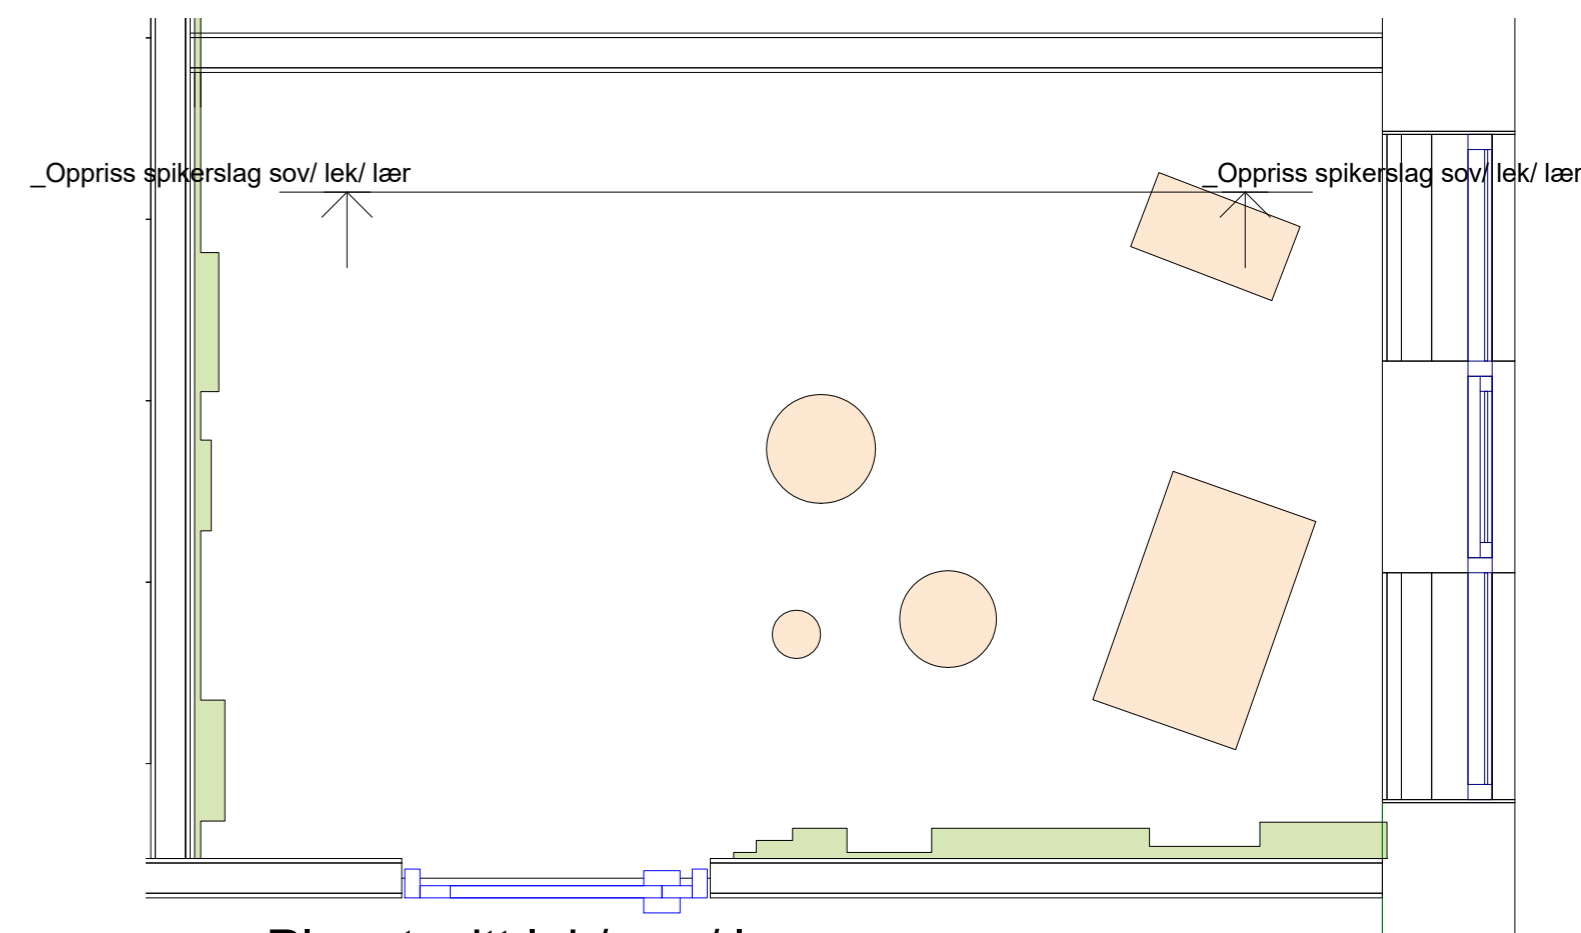

_Planutsnitt lek/ sov/ lær

1 : 25

MÅL KONTROLLERES PÅ STEDET

Gjelder følgende rom nr.:
 B.1.02.102
 B.1.02.103
 B.1.02.106
 B.1.02.202
 B.1.02.203
 B.1.02.206

Rev.	Dato	Beskrivelse	Utarbeidet	Fagkontroll	Godkjent
Dette dokumentet er utarbeidet av Norconsult AS som del av det oppdraget som fremgår nedenfor. Opphavsretten tilhører Norconsult AS. Dokumentet må bare benyttes til det formål som oppdragsavtalen beskriver, og må ikke kopieres eller gjøres tilgjengelig på annen måte eller i større utstrekning enn formålet tilsier.					
Byggherre			Dato		Målestokk (gjelder A2)
Kristiansund kommune-141201			14.08.2017		1 : 25
Prosjekt					
Nordlandet barnehage					
Tittel					
Skjema spikerslag					
Tegningsstatus					
Anbudsunderlag					
Oppdragsansvarlig		Egenkontroll	Sidemannskontroll	Tverrfaglig kontroll	
B. Ørteigen		O.Løwe	HW		
Oppdragsnummer		Tegningsnummer			
Norconsult		5165430 141201-IARK-60-X06			

Foreløpig