

1

2

3

4

5

6

7

8

Utstyr i eget skap i hovedtavle.
kommunikasjon mot sentral database over bredbånd på TCP/IP

F.05.05 Systemskjema

=300.01-RT900
Til ny uteføler
















Netttilkobling i datarom

NEAS MÅLER NR: xxxxxx, ELEKTRONISK AVLEST.

Kabling til målere

Kabling til målere

Understasjon mot sentral database

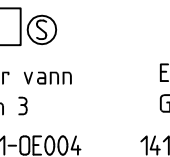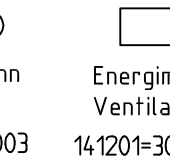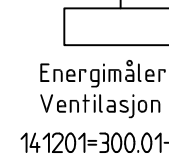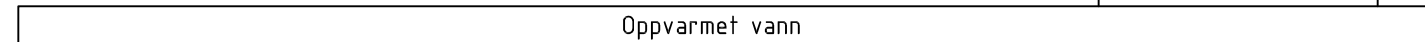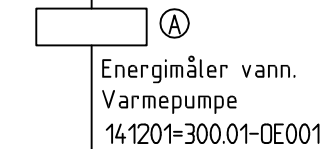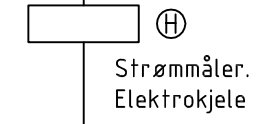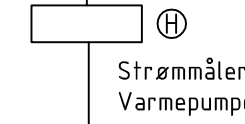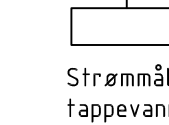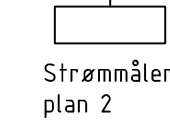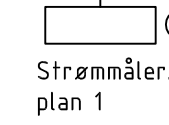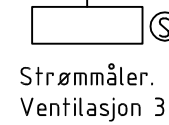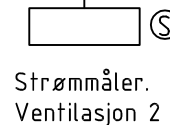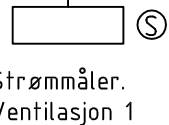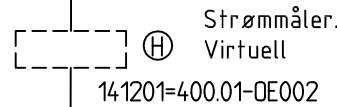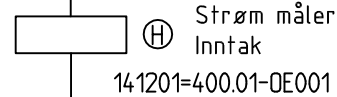

Hovedmåler: (H)
Seriemåler: (S)
Annen måler: (A)

Alle målere skal ha M-buss protokoll

| | | | | | | | |
|------|----------|----------------|-----|------|-------|-------|-------|
| Rev. | Dato | Revisjonstekst | T/F | Tegn | Saksb | Kontr | Godkj |
| | 29.06.17 | NYBYGG | | rulo | - | - | - |

OPPDRAG: ENERGIINNSAMLING
OPPDRAGSGIVER: KRISTIANSUND KOMMUNE

COWI
Erstatter tegn.nr.

TEGNINGENS TITTEL:
OVERSIKT MÅLERE VANNB. OPPV, ELEKTRO NORDLANDET BARNEHAGE

| | |
|------------------|----------|
| Oppdr.nr. | Rev. nr. |
| Tegn.nr. E141201 | Blad 1 |
| Dato 29.06.17 | N.bl. - |

1

2

3

5

6

7

8