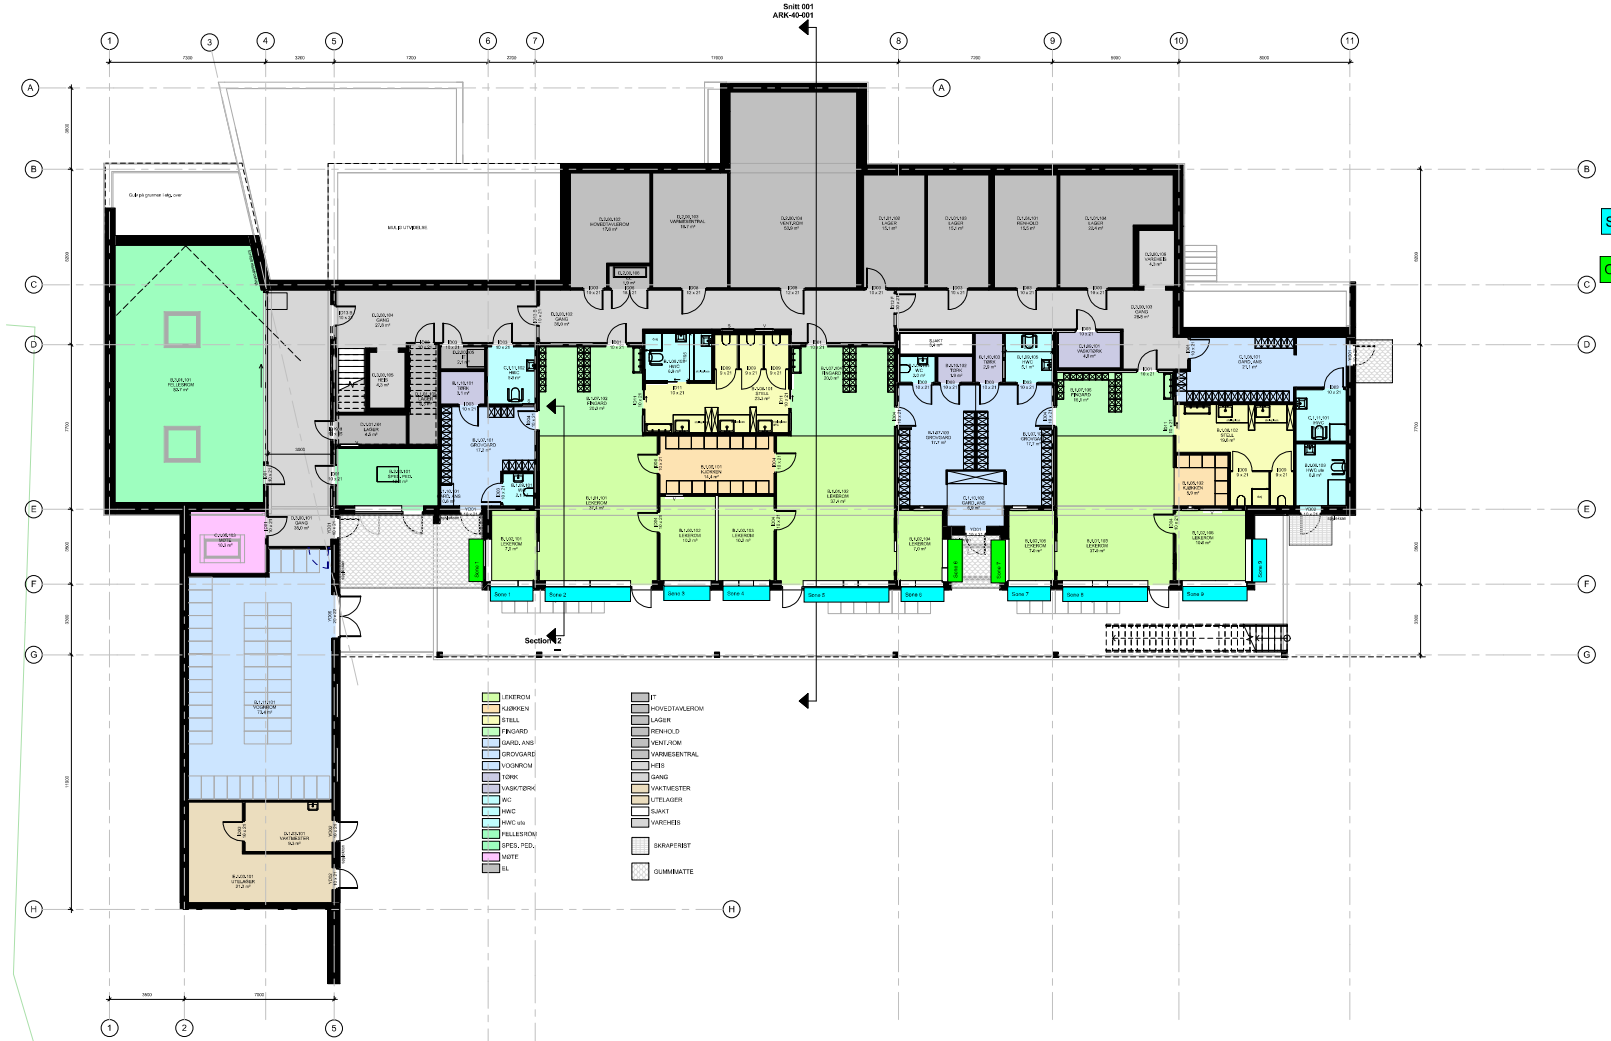

Rev	Endring	Utført	Kontr.	Dato
D	Div mindre justeringer, solskjerming påført			Forelegg pr 26.07.17
C	Vegger justert for maskintre, generell gjennomgang, justert akser til nullpunkt prosjekt, gjennomgått rom/romskjema	MJ		13.06.2017
B	Redusert prosjekt	AP	MJ	04.05.2017
A	Justert dimensjon dører i forhold til dimensjon til maskintre, dører grevgard, endret, justert sonnliste teknisk rom EL201,202, nytt EL rom EL2,90,203, EL2,06,197, EL2,06,196, brannsperrer og vegger i tvalg innkjenet, justert sonnliste vaskrom EL1,15,201, nytt utslager 3 stug EL1,05,201, sminkgard EL2,00,101 endret, teksting	AP	MJ	23.11.2016

Rapp.	Fag	Tegn./kontr.	Lesenr.	Rev.
141201 - ARK-20-100				D

Leveranse fig.

Byggherre
Kristiansund Kommune
Eiendomsdrift

Prosjekt
Barnehage på Nordlandet
Råket 1 A, 6516 Kristiansund

Prosjektnummer	Objektnummer	Byggnr.	Gnr.	Bnr.
67613	1412	141201	10	136,75

Prosjekterende/ansvarlige:

ARK	ARK	E-post	Telefon
RIB	RIB	E-post	Telefon
RIV	RIV	E-post	Telefon
RIE	RIE	E-post	Telefon
RIBr	RIBr	E-post	Telefon

olset

Fase	Tegnet	Kontrollert
FORPROSJEKT	AP /MJ	MJ / JTG
Prosjekterende versjon	Dato	Målestokk	Format
735	20.06.2016	1 : 100	

Solavskjerming m/soneinndeling
Revidert 30.10.17

Rapp.	Fag	Tegn./kontr.	Lesenr.	Rev.
141201 - ARK-20-100				D

Rev	Endring	Utført	Kontr.	Dato
D	Div mindre justeringer, solskjerming påført			Forelåpig pr 26.07.17
C	Vegger justert for maksimal, gesamt gjennomgang, justert akser til nullpunkt prosjekt, gjennomgått rom/romskjema	MJ		13.06.2017
B	Redusert prosjekt	AP	MJ	04.05.2017
A	Justert dimensjon dører i forhold for tilpasning til matblomg, dører gjevgard, endret, justert storrelse teknisk rom EL2.201.002, nye EL rom EL2.90.003, EL2.90.197, EL2.200.196, bremsperrin og vegger i 1.etg innkjenet, justert storrelse vegrom EL1.15.201, nytt utlager 1.etg EL1.05.201, smittgang EL2.20.101 endret, teksting	AP	MJ	23.12.2016

Rapp. Fag Tegnype Løsnr. Rev.
141201 - ARK-20-200 D

Kristiansund Kommune
Eiendomsdrift

Barnehage på Nordlandet
Råket 1 A, 6516 Kristiansund

Prosjektnummer	Objektnummer	Byggnr.	Gnr.	Bnr.
67613	1412	141201	10	136,75

Prosjekteringsgrupper:
ARK ARK E-post Telefon
RIB RIB E-post Telefon
RIV RIV E-post Telefon
RIE RIE E-post Telefon
RIBr RIBr E-post Telefon

olset

Fase: FORPROSJEKT
Prosjekt.nummer intern: 735
Dato: 20.06.2016
Tegnet: AP /MJ
Kontrollert: MJ / JTG
Målestokk: 1 : 100
Format:

Solavskjerming m/soneinndeling
Revidert 30.10.17

Rapp. Fag Tegnetype Løsnr. Rev.
141201 - ARK-20-200 D