



Oppris mot nord

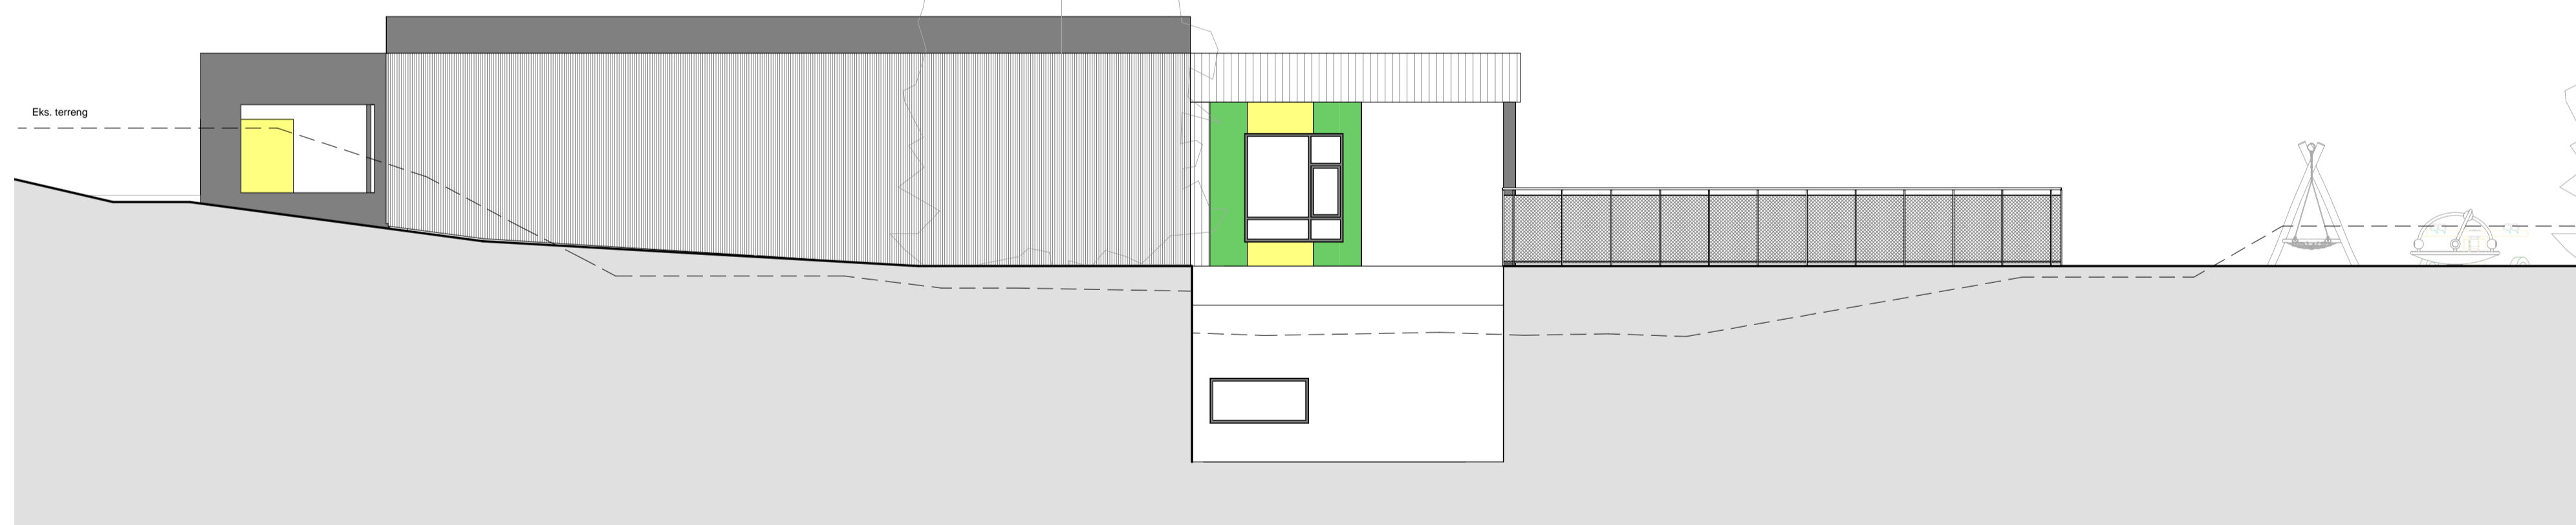

Oppris mot sør




Oppris mot vest

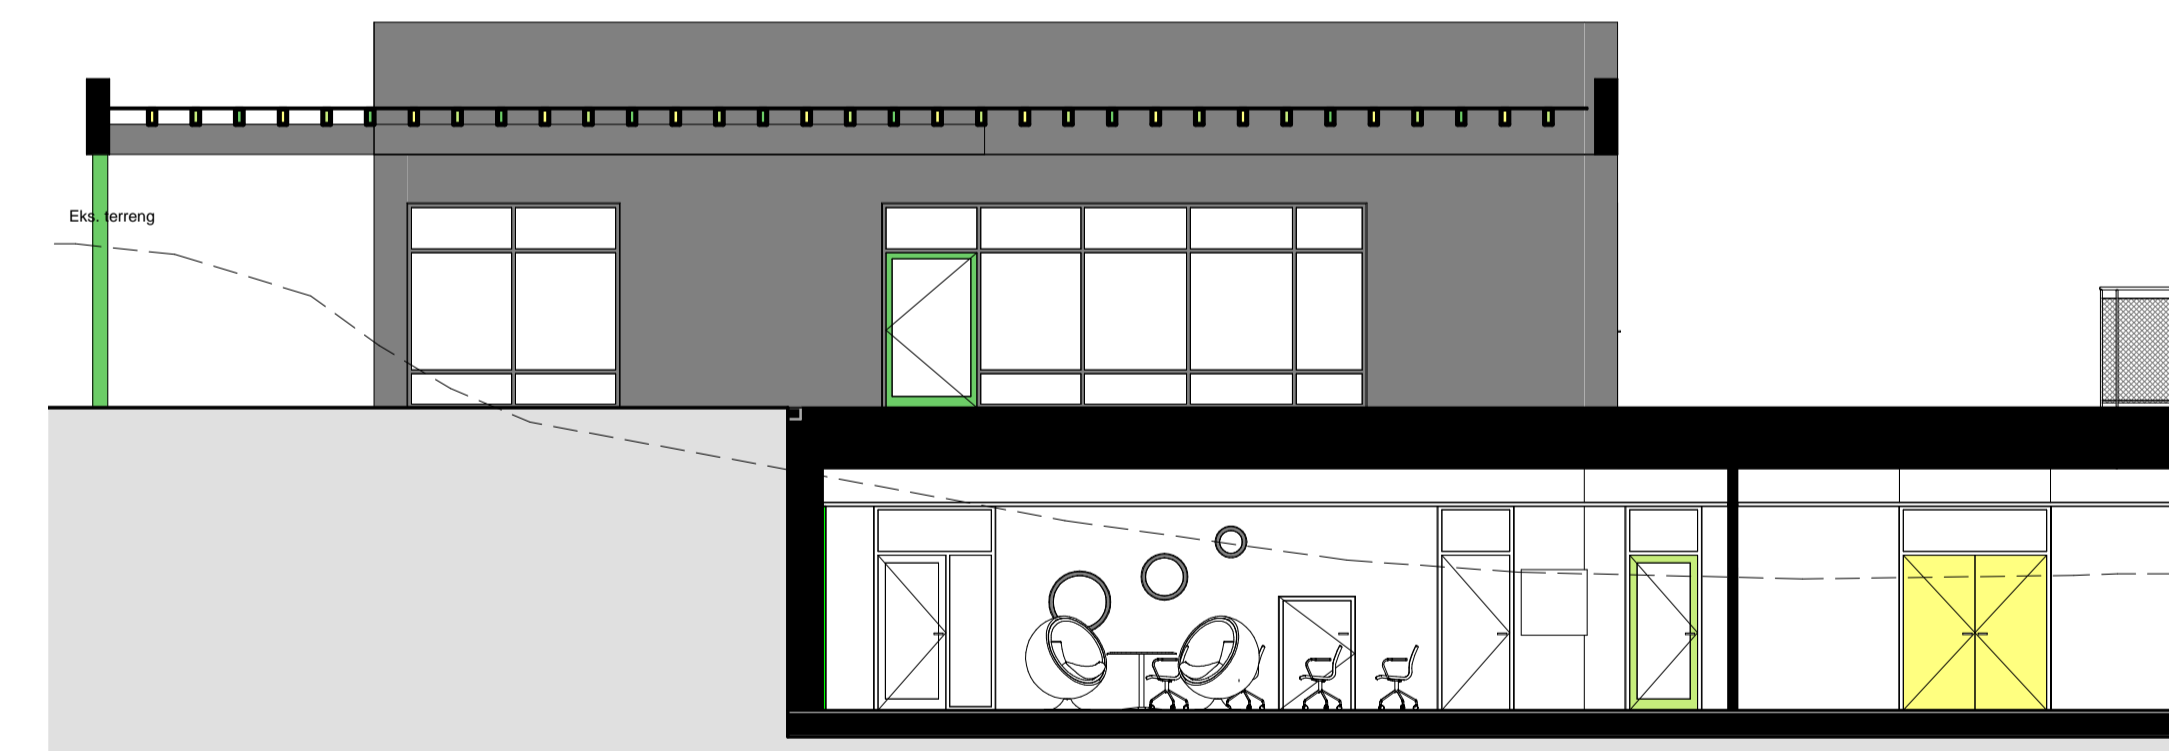

Vest - Hovedinngang




Oppris mot øst

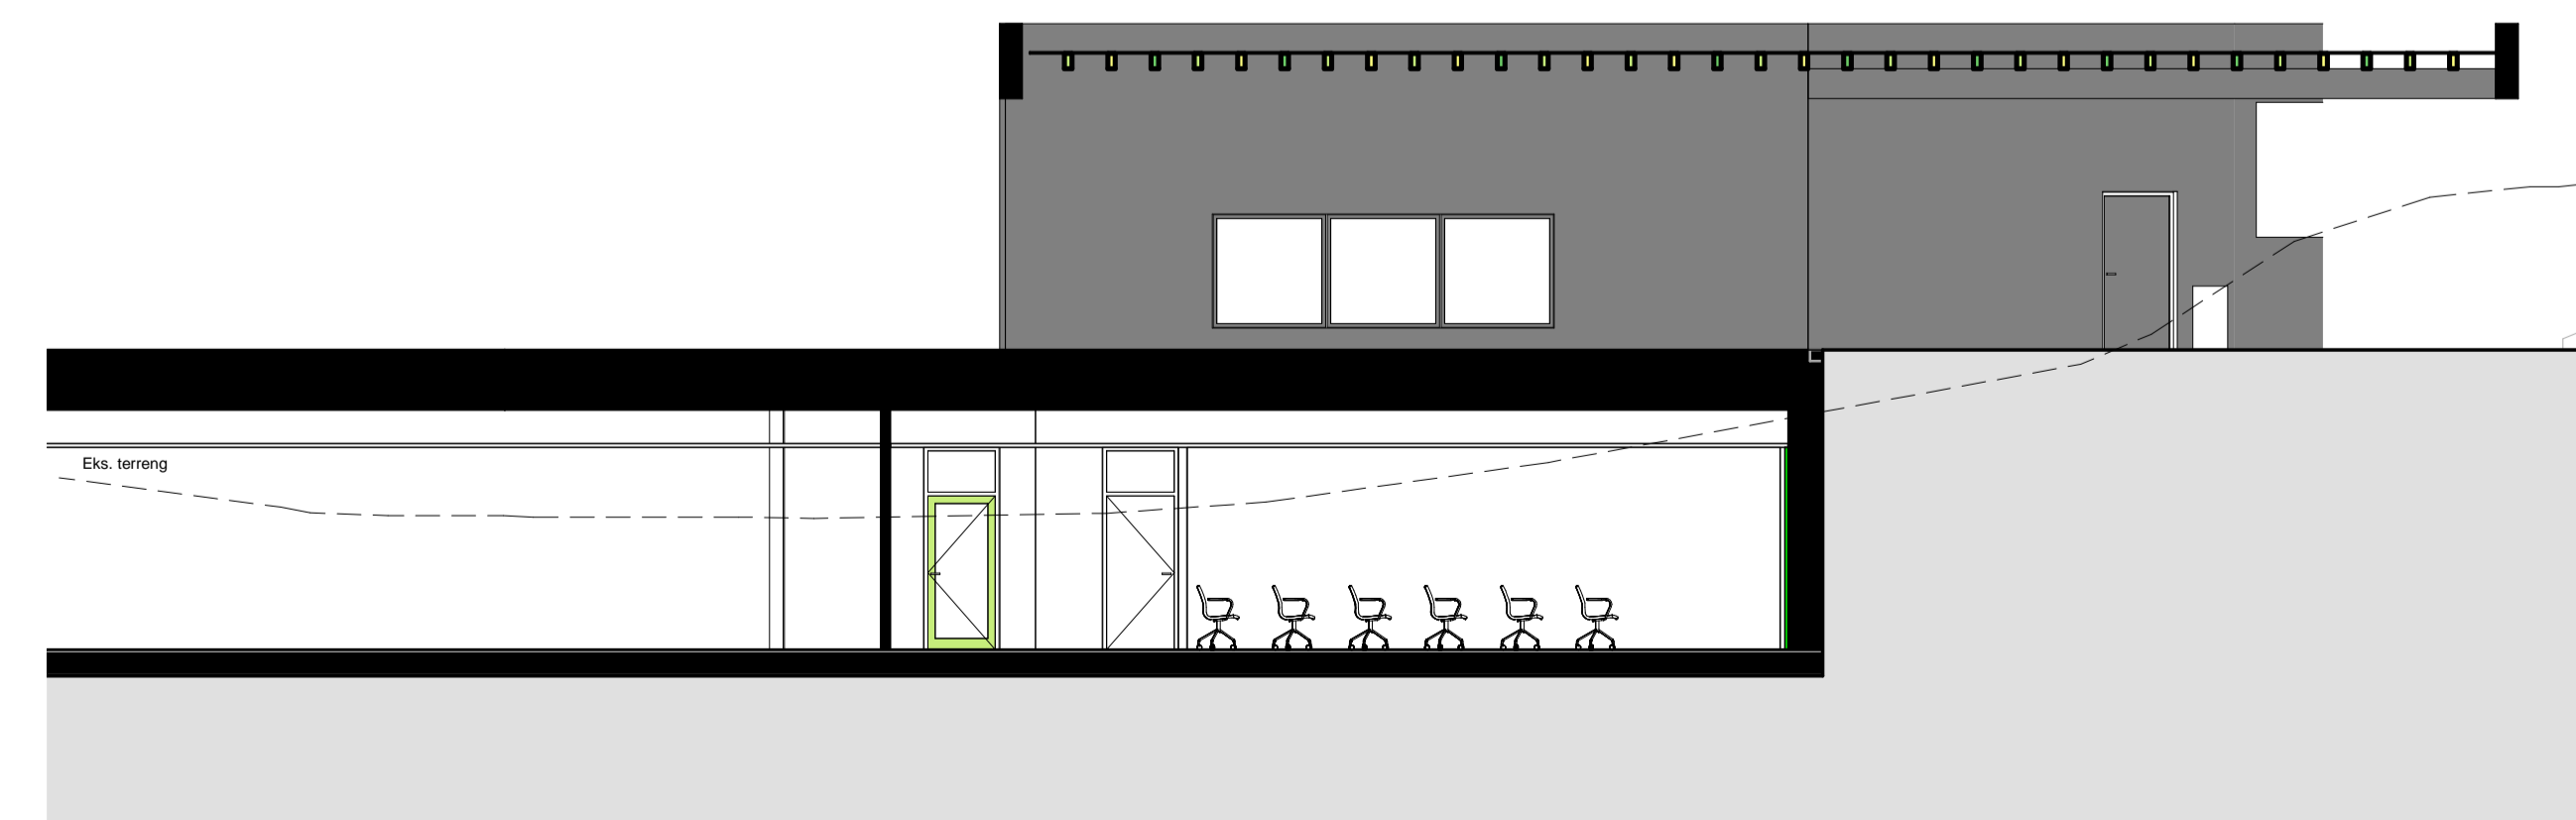

Øst - Gymsal

A Anbudstegning		Endring		Utført	Kontr.	18.09.17
Rev	ByggD	Fag	Tegn.type	Lapser	Rev.	Dato
	141201-ARK-40-005					A

## ANBUDSTEGNING

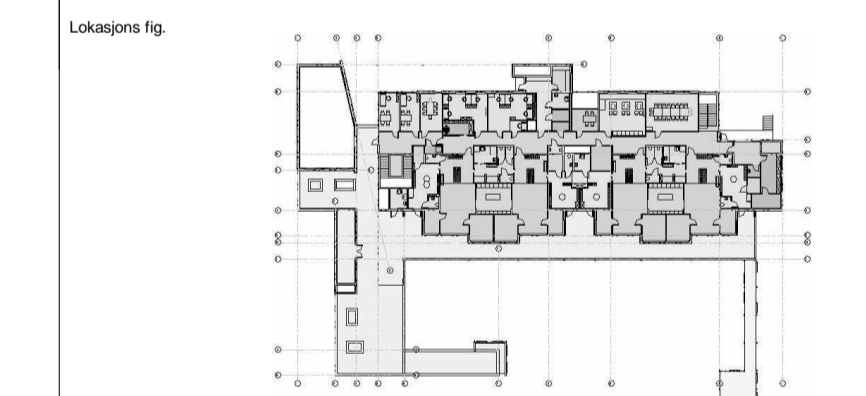

Byggherre:  
Kristiansund Kommune  
Eiendomsdrift

Prosjekt:  
Barnehage på Nordlandet  
Råket 1 A, 6516 Kristiansund



Prosjektnummer: 67613  
Objektnummer: 1412  
ByggD: 141201  
Gnr: 10  
Bnr: 136,75

Prosjektgrupper		
● ARK : ARK	E-post	Telefon
○ RB : RB	E-post	Telefon
○ RV : RV	E-post	Telefon
○ RE : RE	E-post	Telefon
○ RBR : RBR	E-post	Telefon



Fase: FORPROSJEKT		Tegnet: AP /MJ	Kontrollert: MJ / JTG
Prosjektnummer rådgiver: 735	Dato: 07.06.16	Målestokk: 1 : 100	Format: A1-L

Fasader

ByggD		Fag		Tegn.type		Lapser		Rev.
141201-ARK-40-005								A