


# Bergan sykehjem - ombygging kontor og resepsjon

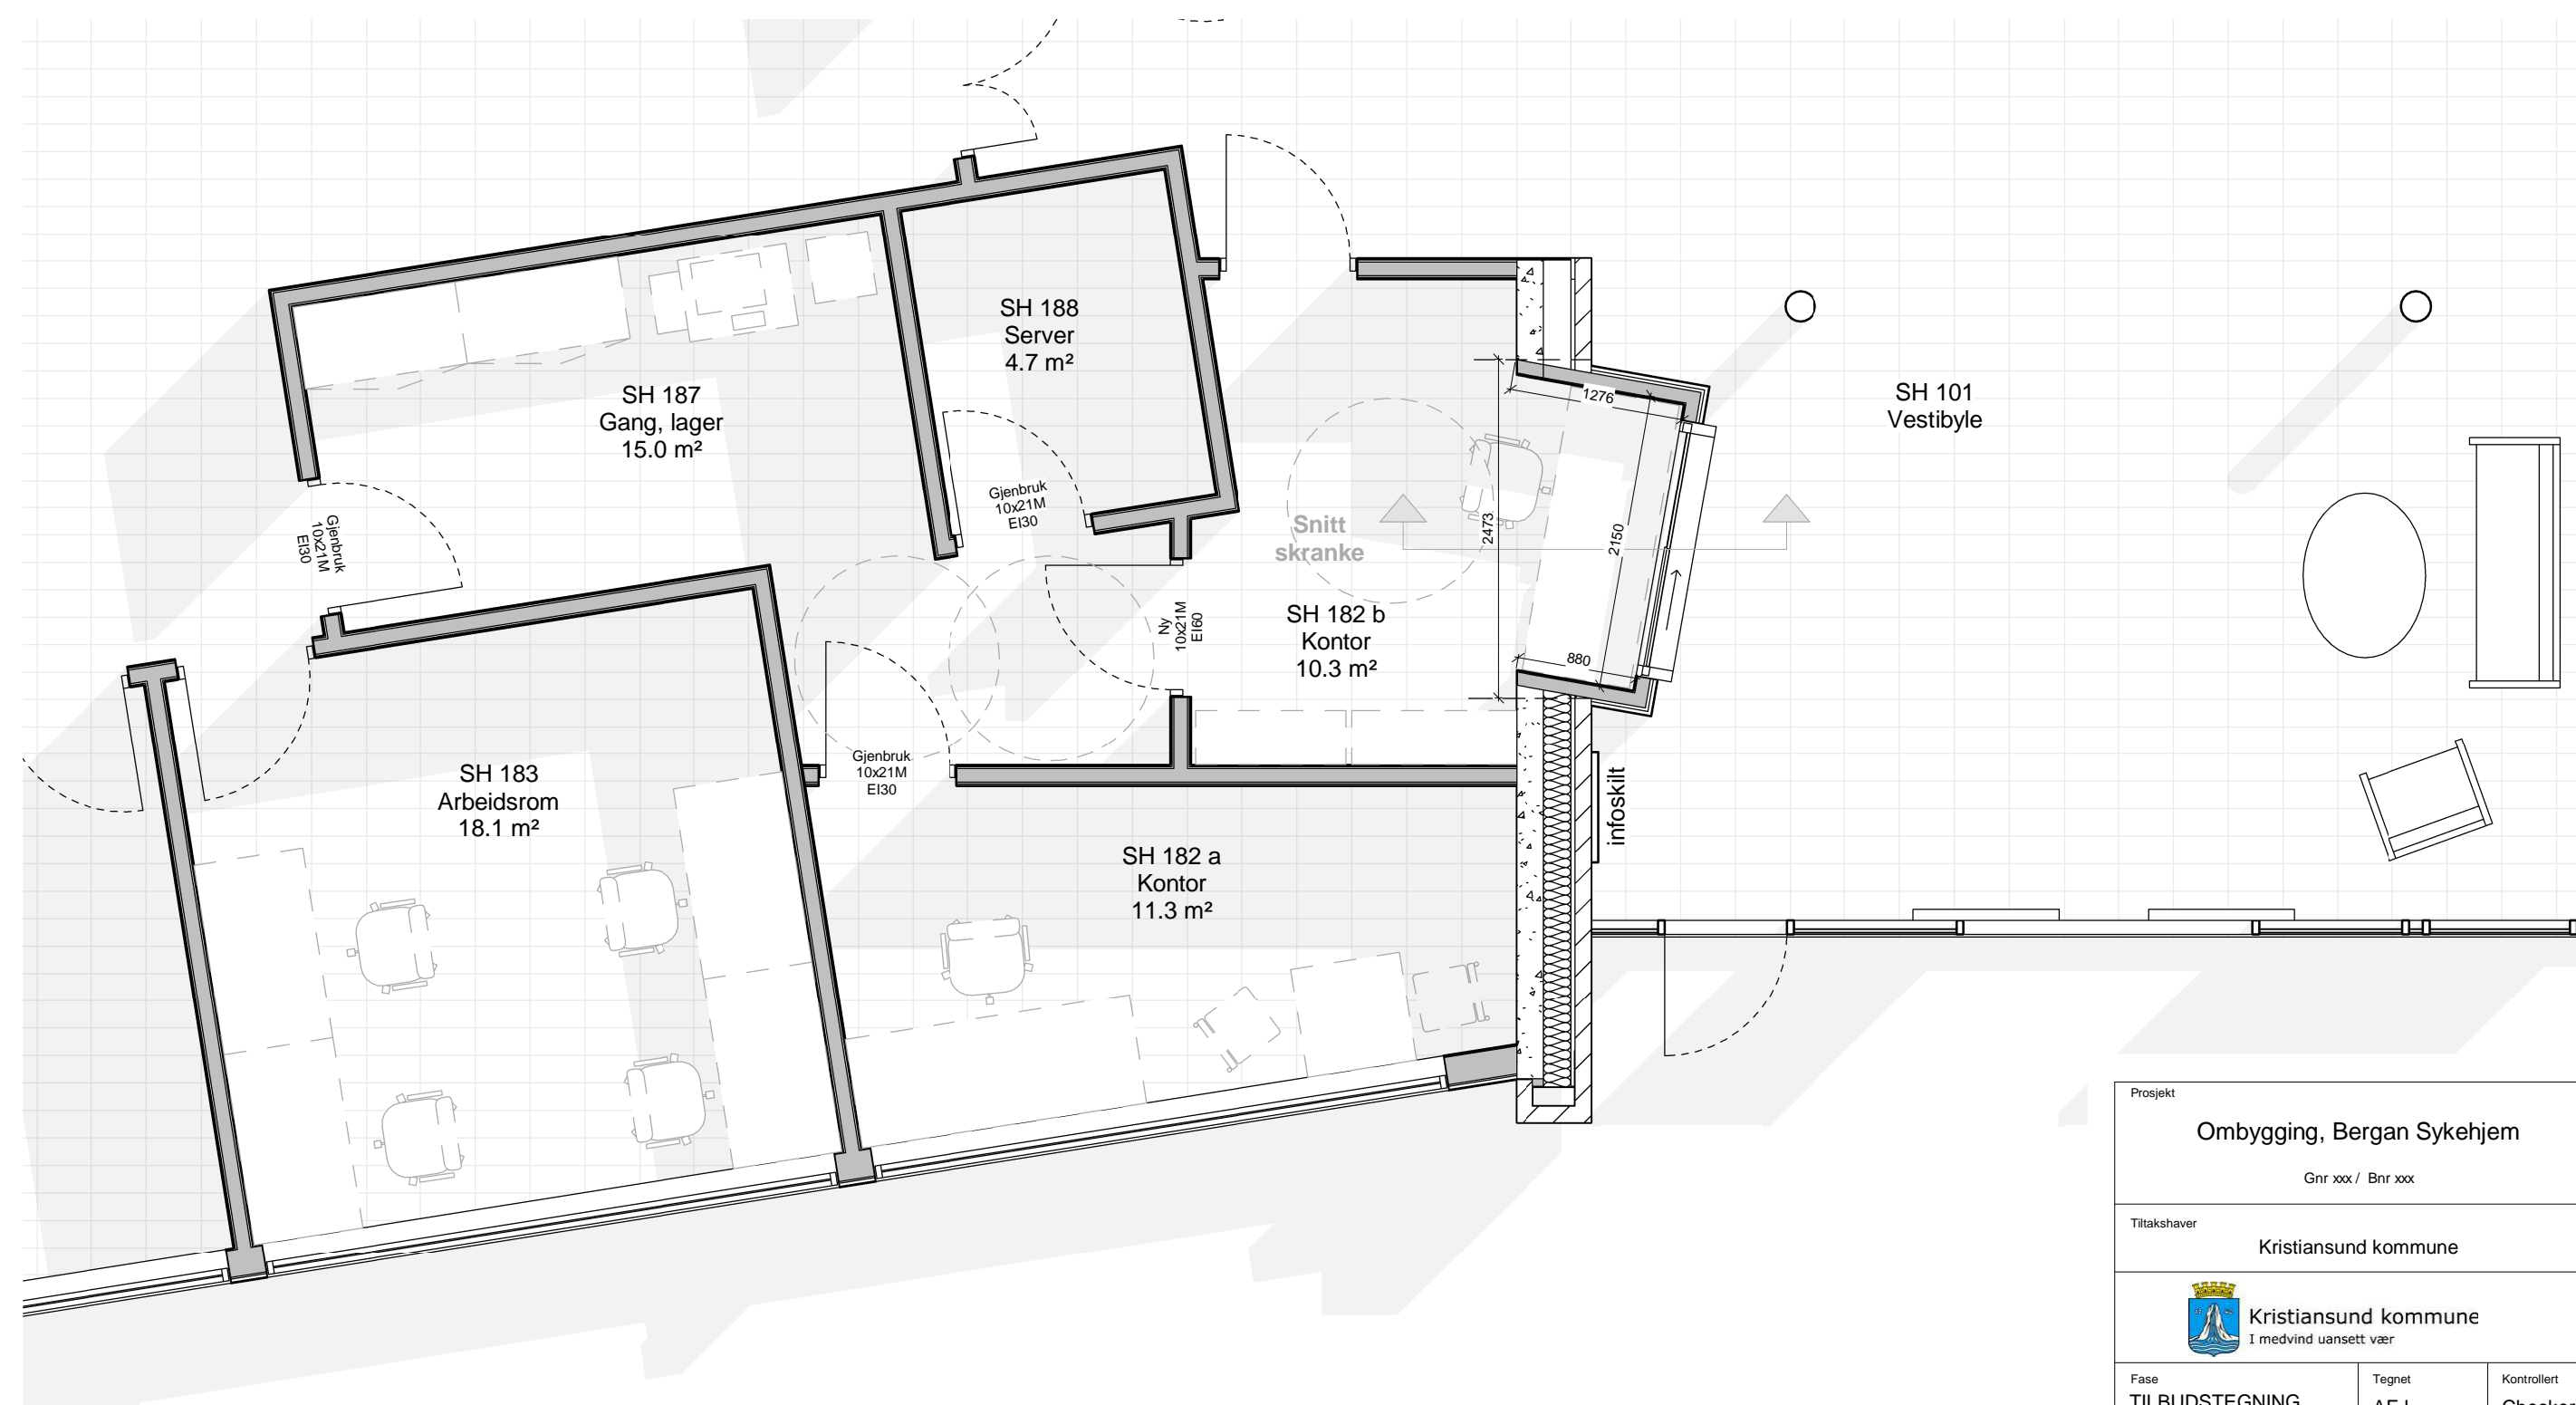


Utsnitt plan, 1:50


**IKKE ARBEIDSTEGNING!**  
 Alle mål må kontrolleres på stedet.

Prosjekt <b>Ombygging, Bergan Sykehjem</b> Gnr xxx / Bnr xxx			
Tiltakshaver Kristiansund kommune			
 Kristiansund kommune I medvind uansett vær			
Fase	Tegnet	Kontrollert	
TILBUDSTEGNING	AEJ	Checker	
Prosjekt	Dato	Målestok	Format
63411	22.08.17	1:50	A3
Utsnitt, plan 01			
Tegningsnummer:			Rev.
1306-ARK-20-01-01			

# Bergan sykehjem - ombygging kontor og resepsjon

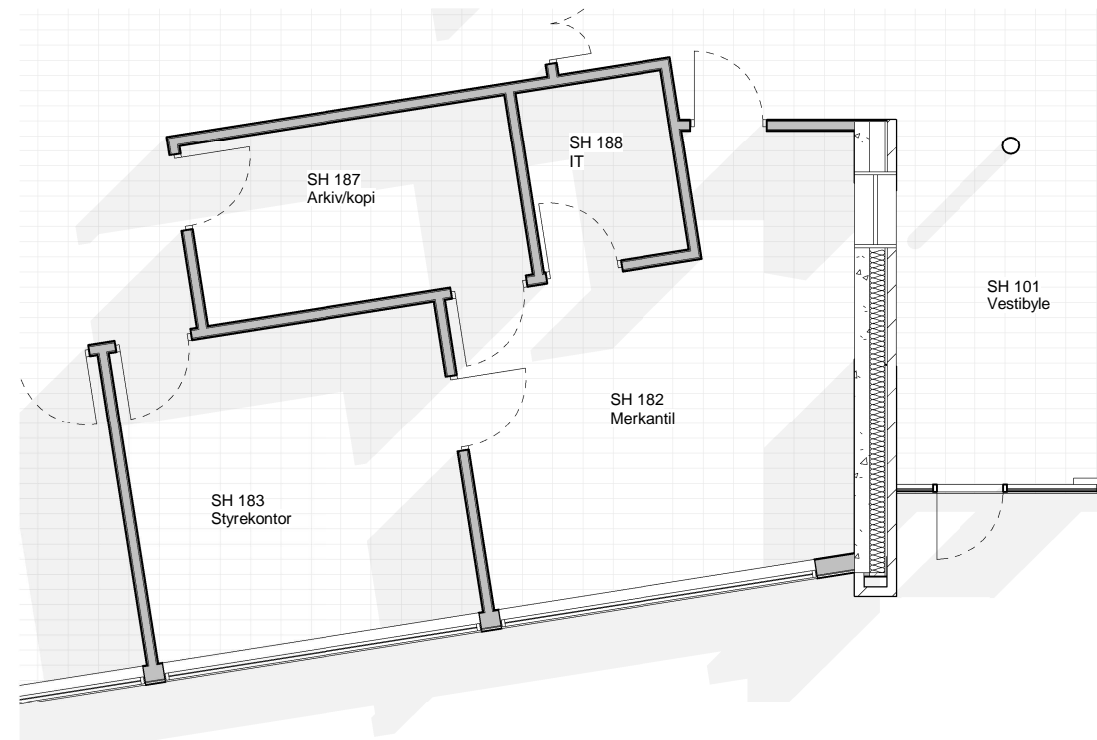

**1** Plan 01- Eksisterende  
1 : 100

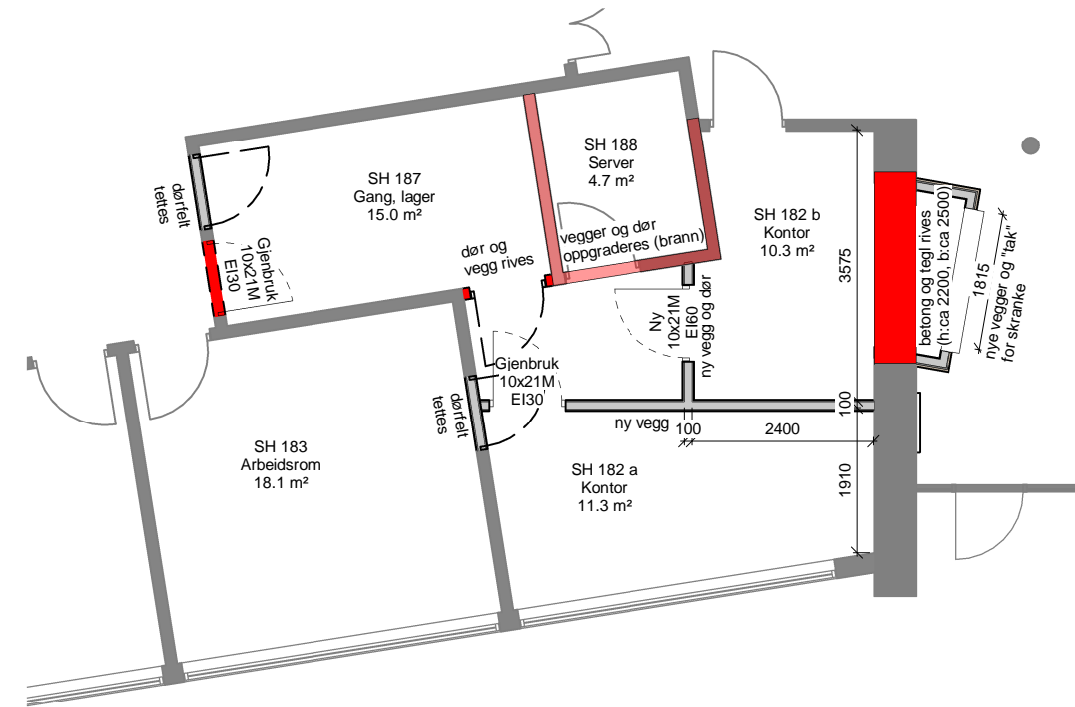


**2** Plan 01 - Rives og nytt  
1 : 100


**IKKE ARBEIDSTEGNING!**  
Alle mål må kontrolleres på stedet.

Prosjekt <b>Ombygging, Bergan Sykehjem</b> Gnr xxx / Bnr xxx			
Tiltakshaver Kristiansund kommune			
 Kristiansund kommune I medvind uansett vær			
Fase	Tegnet	Kontrollert	
TILBUDSTEGNING	AEJ	Checker	
Prosjekt	Dato	Målestok	Format
63411	22.08.17	1:100	A3
Plan - eksisterende og rives			
Tegningsnummer:			Rev.
1306-ARK-20-01-03			

Plan 02  
3300

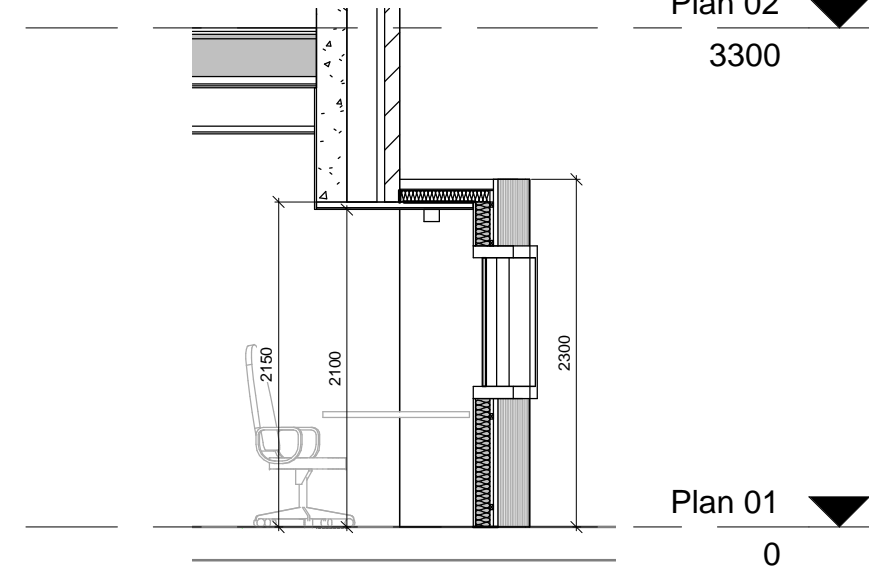


2 Snitt skranke  
1 : 50

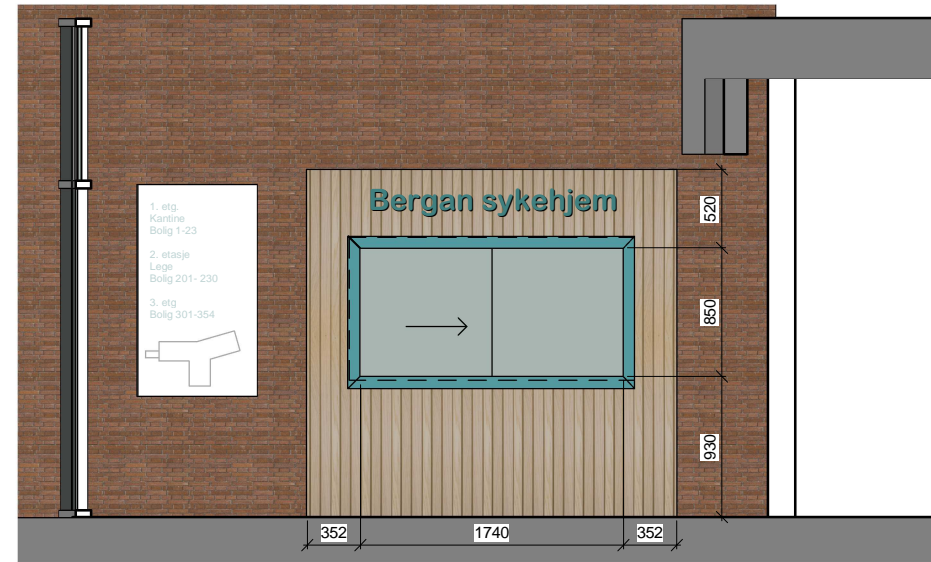

Tegl og betong rives. "skrankeboks" bygges ut fra åpning  
Målsatt glassfelt i skyveluke


1 Oppriss, skranke  
1 : 50

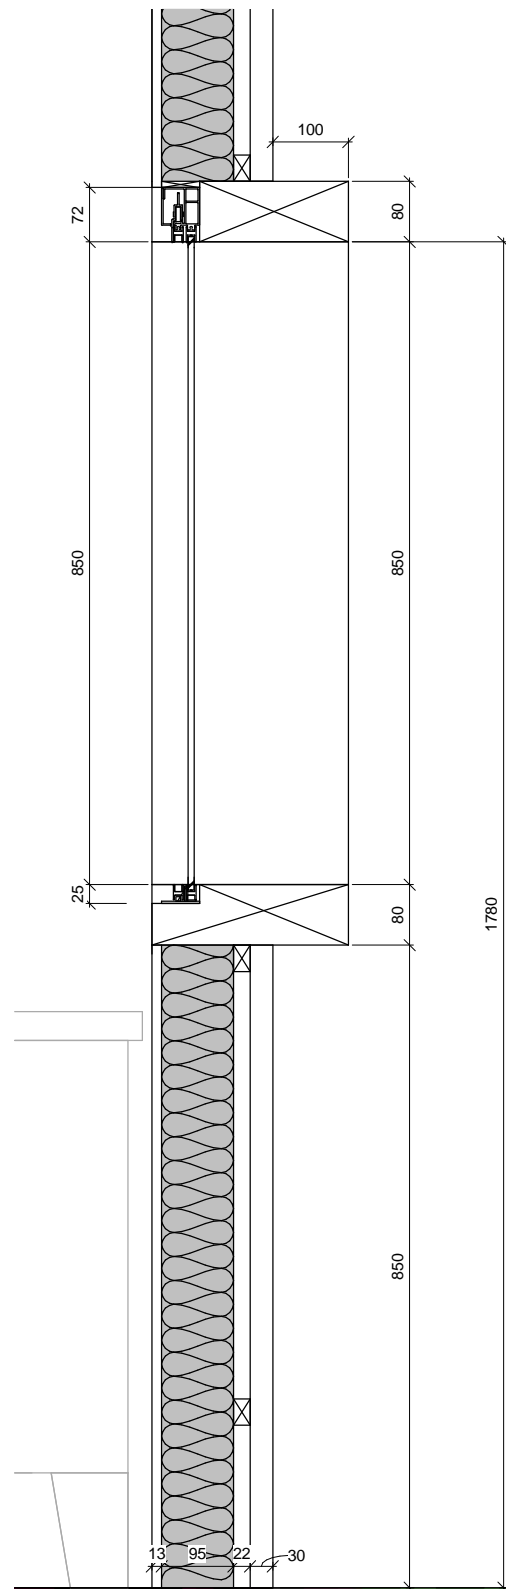

Plan 01  
0


3 Prinsippskisse  
1 : 10

Detaljer for innsetting og omramming av skyveluke må prosjekteres etter valg av type/ produsent.

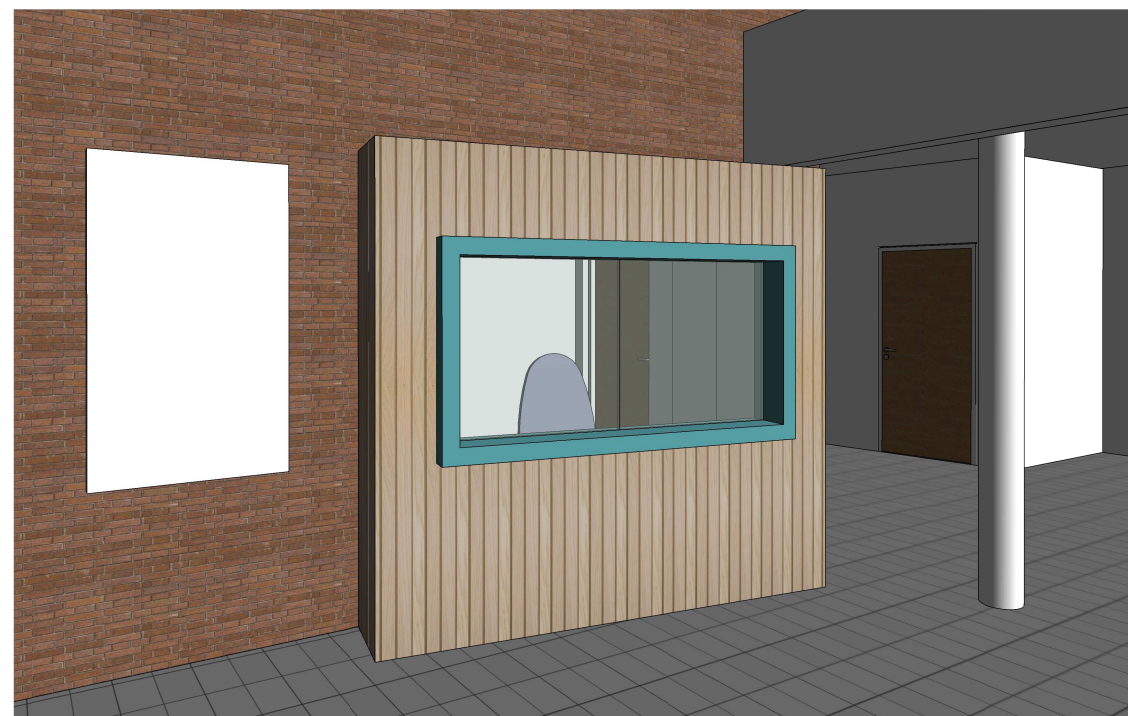

**IKKE ARBEIDSTEGNING!**  
Alle mål må kontrolleres på stedet.

Prosjekt			
<b>Ombygging, Bergan Sykehjem</b>			
Gnr xxx / Bnr xxx			
Tiltakshaver			
Kristiansund kommune			
 <b>Kristiansund kommune</b> I medvind uansett vær			
Fase	Tegnet	Kontrollert	
TILBUDSTEGNING	AEJ	Checker	
Prosjekt	Dato	Målestok	Format
63411	22.08.17		A3
Snitt og oppriss			
Tegningsnummer:			Rev.
1306-ARK-40-00-01			

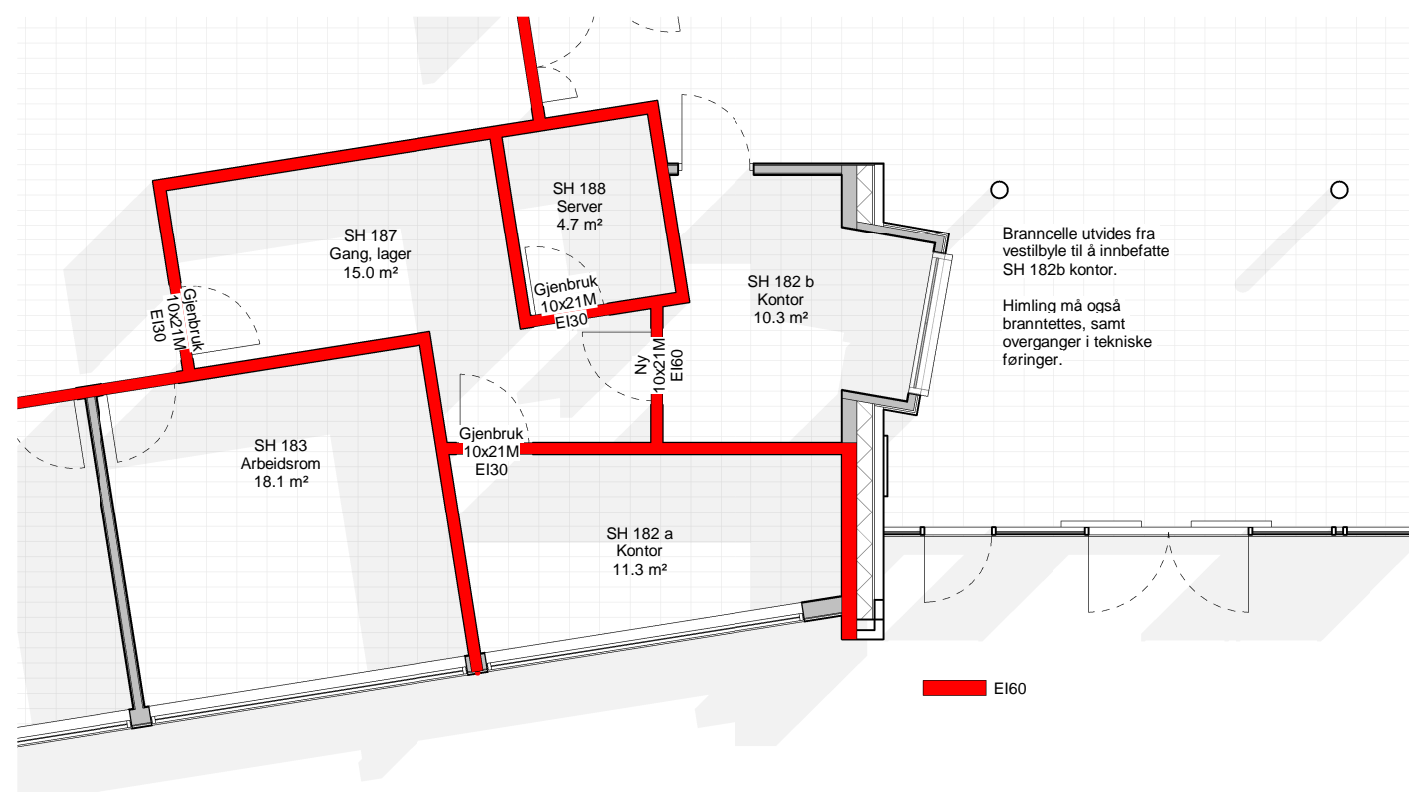

Forslag til ny inndeling av brannceller.  
NB! Må prosjekteres av brannrådgiver.

**IKKE ARBEIDSTEGNING!**  
Alle mål må kontrolleres på stedet.

Prosjekt <b>Ombygging, Bergan Sykehjem</b> Gnr xxx / Bnr xxx			
Tiltakshaver Kristiansund kommune			
 Kristiansund kommune I medvind uansett vær			
Fase		Tegnet AEJ	Kontrollert Checker
Prosjekt 63411	Dato 22.08.17	Målestok 1:100	Format A3
Utsnitt, plan 01			
Tegningsnummer: 1306-RIBr-20-01-01			Rev.