


## UTKAST 04.10.2017 Kategori

Skisse kontorløsning  
Kongens plass 5, 1. etasje  
Plan 1:100

NB! Alle løsninger må kvalitetssikres.

- Felles - 135 m<sup>2</sup>
- IKT KSU - 260 m<sup>2</sup>
- IKT Orkide - 279 m<sup>2</sup>

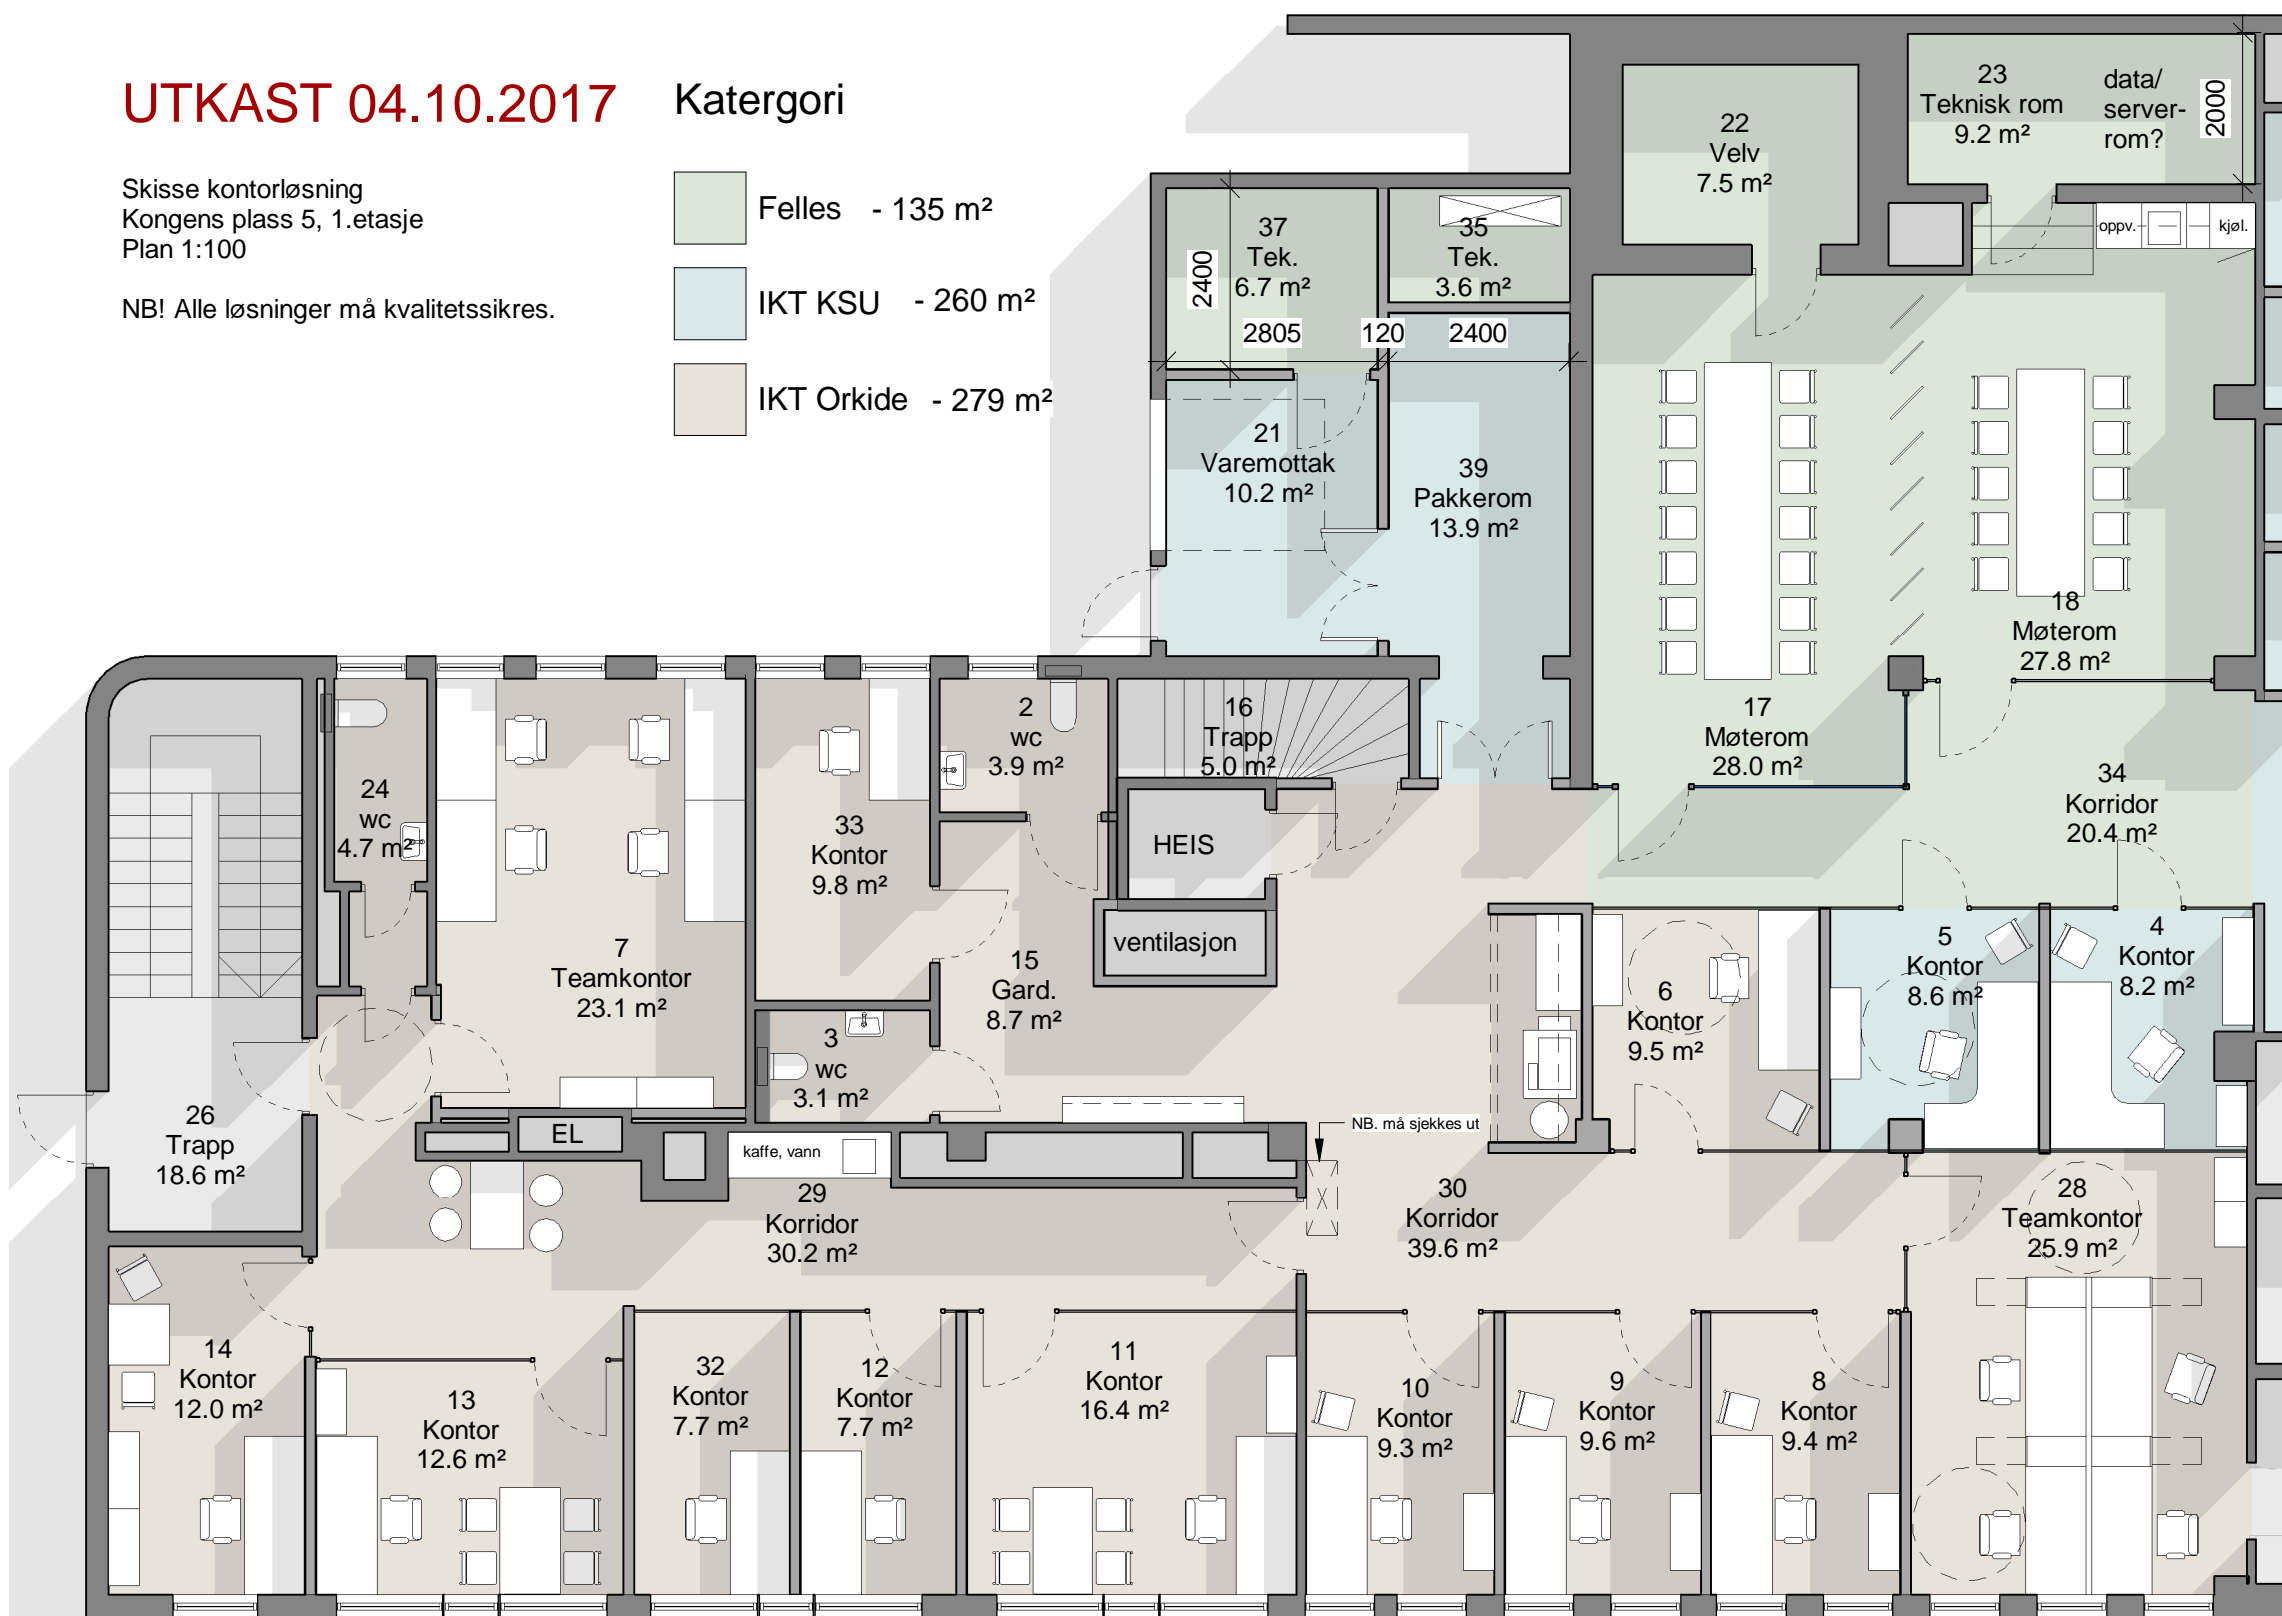

Prosjekt			
<b>Kongens Plass 5, kontorløsninger</b>			
Gnr xxx / Bnr xxx			
Tiltakshaver			
Kristiansund kommune			
 <b>Kristiansund kommune</b> I medvind uansett vær			
Fase	Tegnet	Kontrollert	
Mulighetsstudie	AEJ	Checker	
Prosjekt	Dato	Målestok	Format
xxx xx	03.10.2017	1:100	A3
Plan 01			
Tegningsnummer:			Rev.
ARK-20-01-01			