

MERKNADER:


Lydtegningen er ikke en arbeidstegning, og må således sammenholdes med lydkrav angitt i rapport 313996-RIA-NOT-001 som har forrang.

R'_w (dB): Feltmålt luftlydisolasjon
 R_w (dB): Laboratoriemålt luftlydisolasjon

Tegnforklaring:

- +++++ · R'_w ≥ 70 dB
- ++++ · R'_w ≥ 60 dB
- +++ · R'_w ≥ 55 dB
- ++ · R'_w ≥ 52 dB
- (red) · R'_w ≥ 48 dB
- (green) · R'_w ≥ 44 dB
- (yellow) · R'_w ≥ 39 dB
- - - (blue) · R'_w ≥ 37 dB
- - - (red) · R'_w ≥ 34 dB
- - - (green) · R'_w ≥ 24 dB

- (blue) · Dør R_w ≥ 43 dB
- (red) · Dør R_w ≥ 38 dB
- (green) · Dør R_w ≥ 33 dB
- (yellow) · Dør R_w ≥ 28 dB

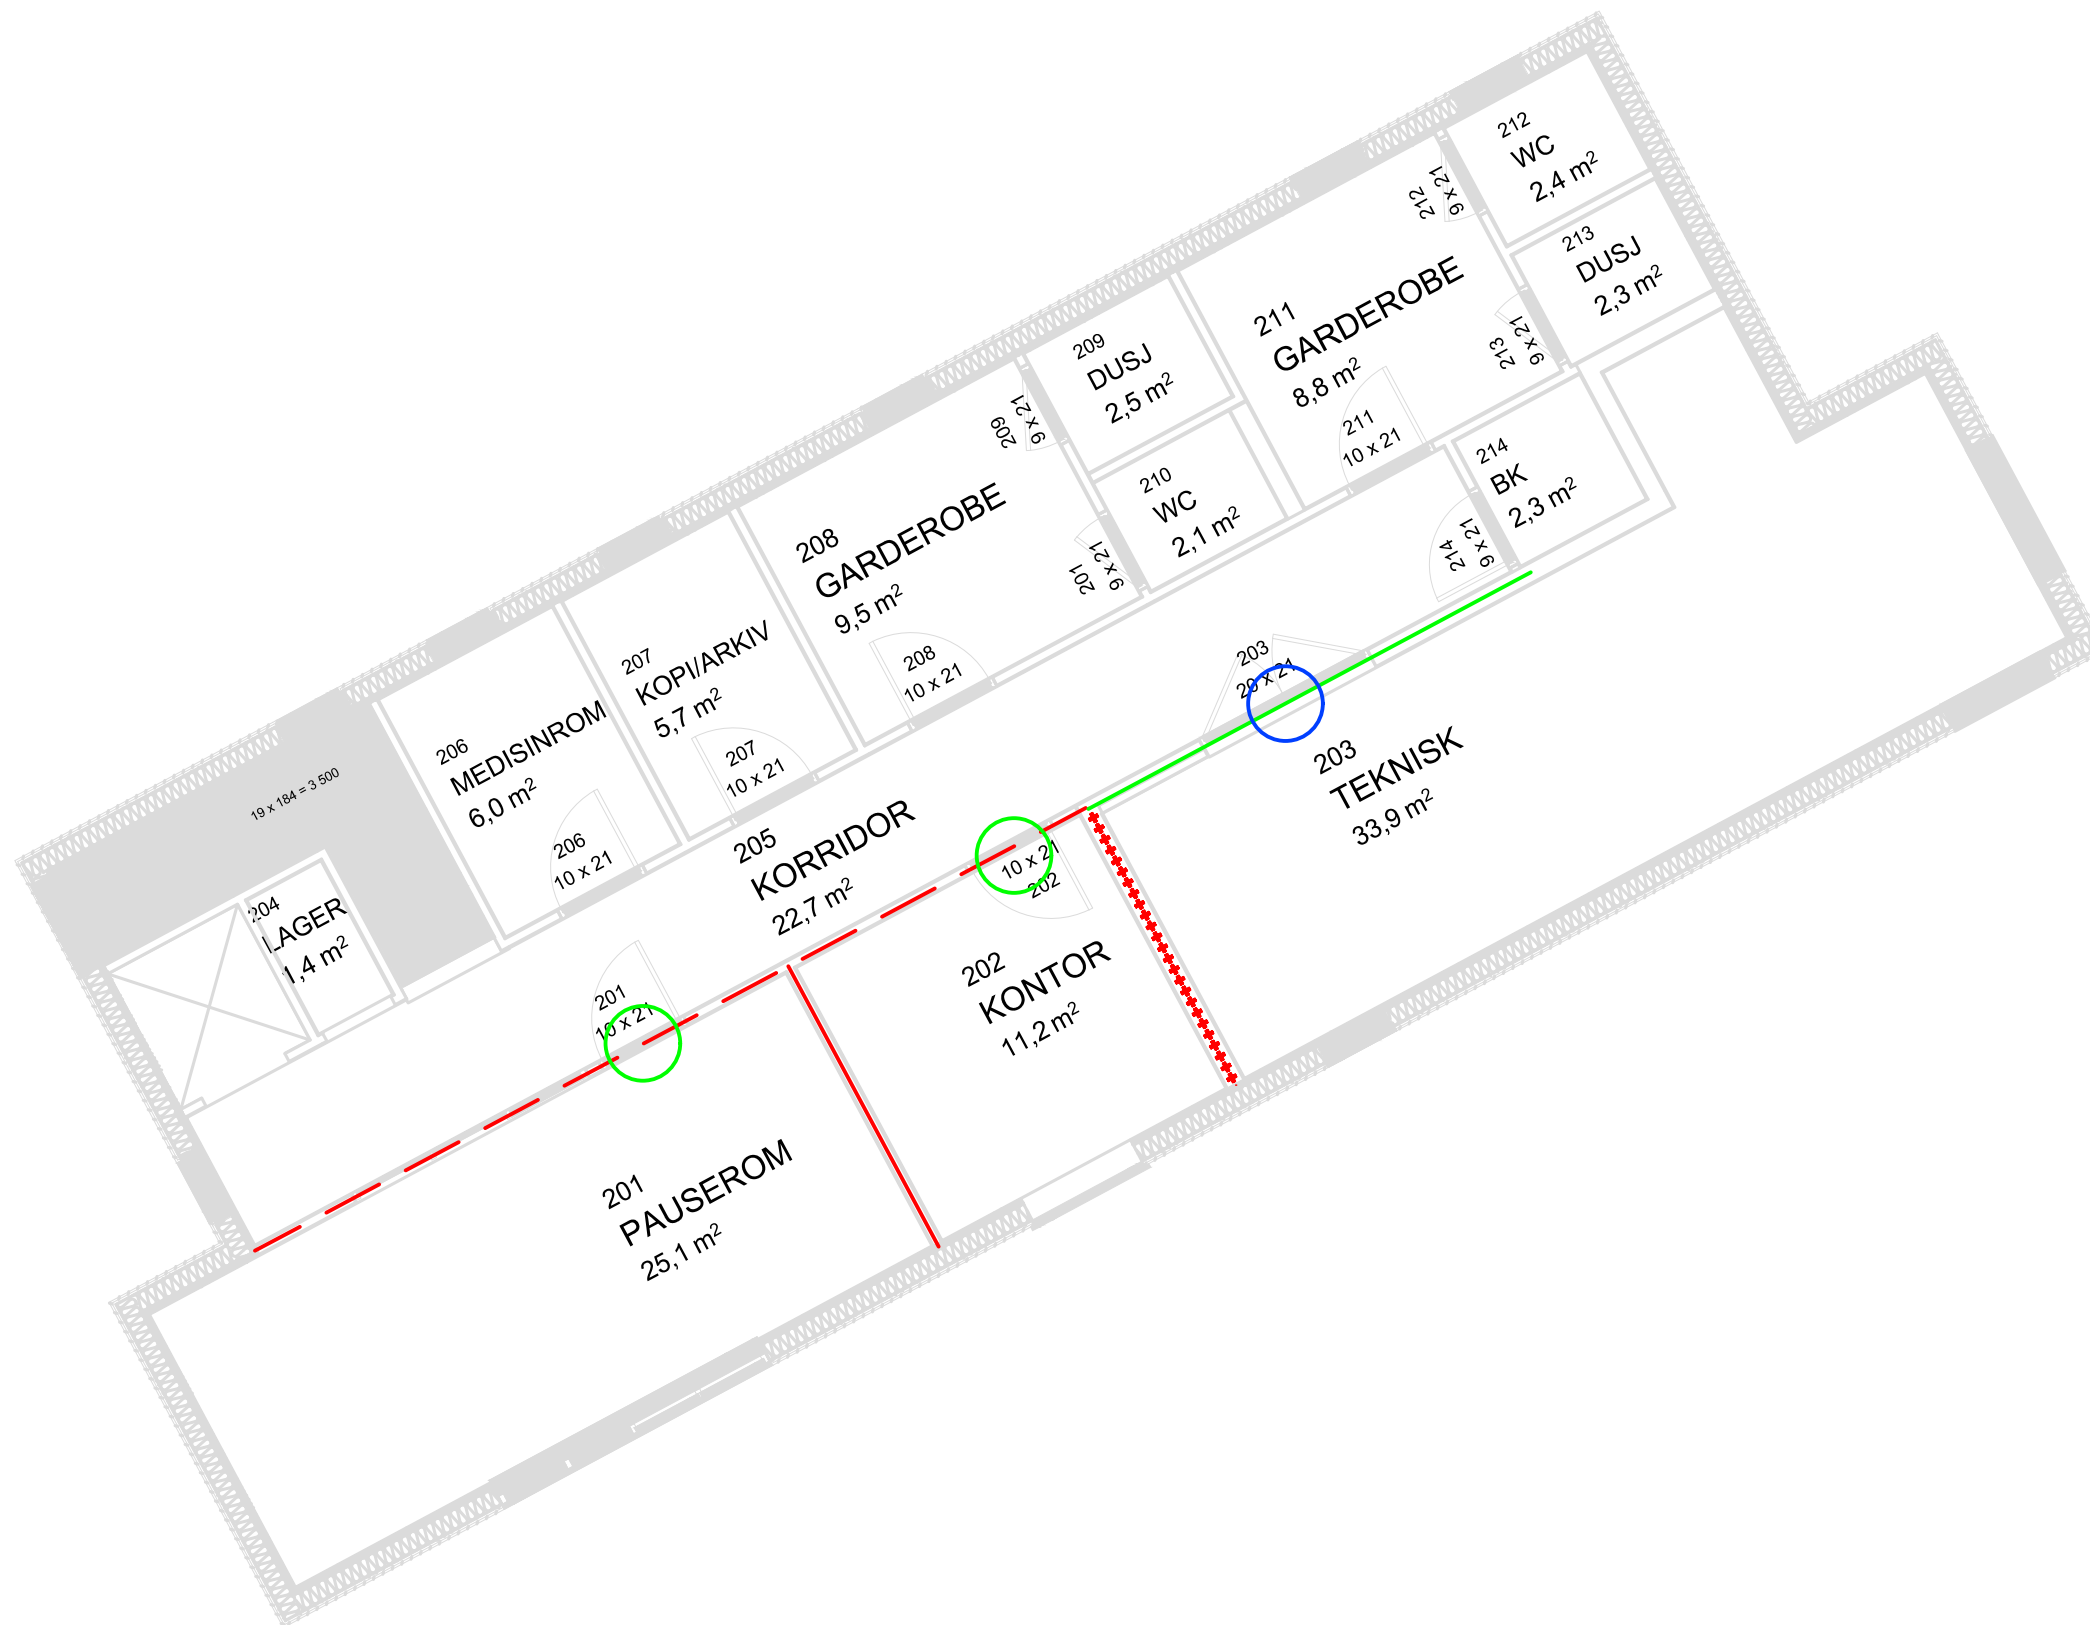

01	Lydtegning	01.06.2017	HHK
00	Lydtegning	31.05.2017	HHK
Rev.	Beskrivelse	Dato	Utført

Omsorgsboliger for beboere med autisme

Krav luftlydisolasjon
 Plan 02