



Snitt gj .Opplæringsbasseng.

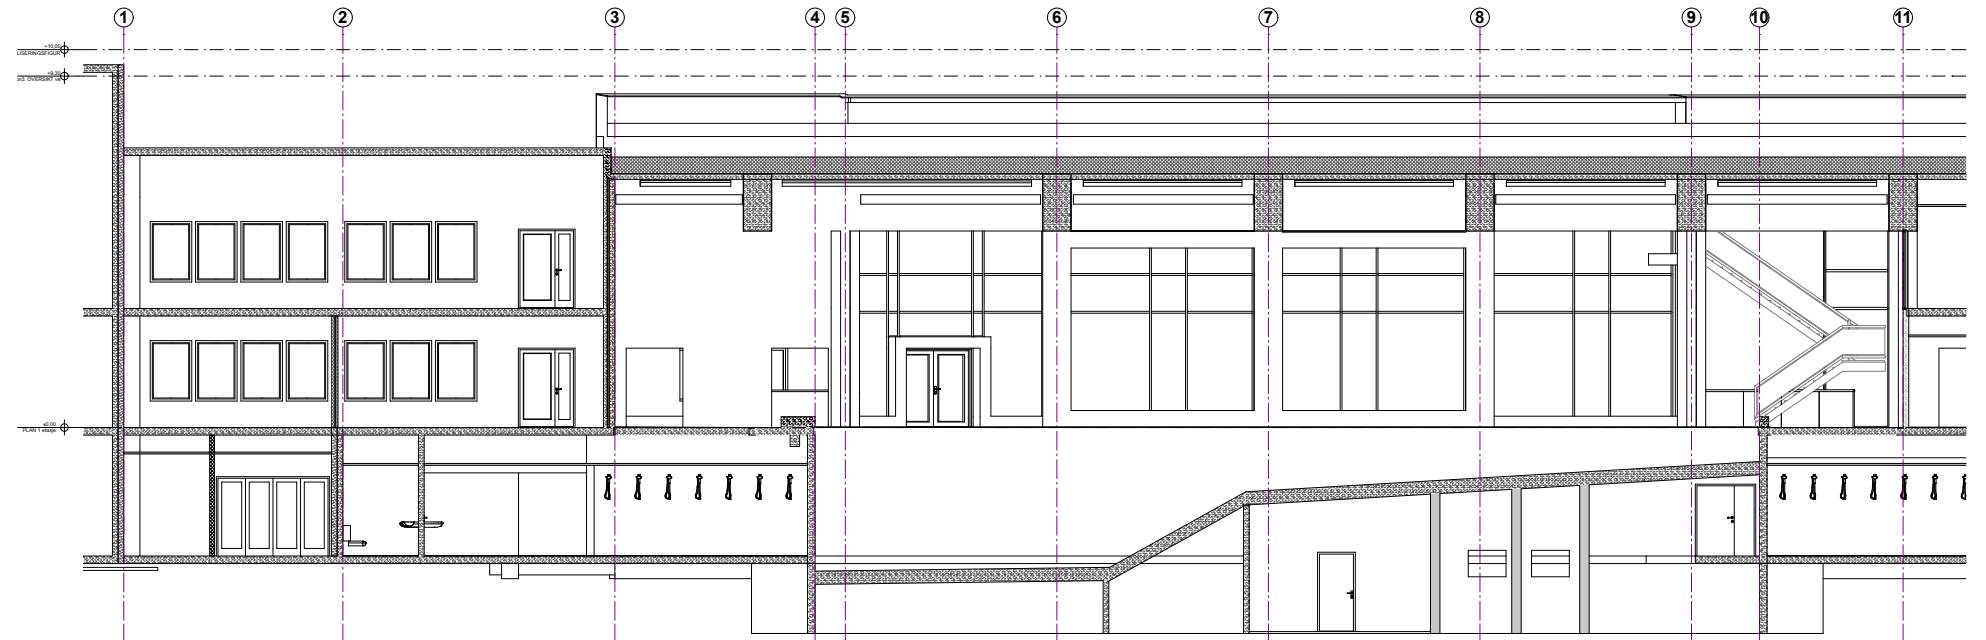

Snitt gj .Eks.basseng.

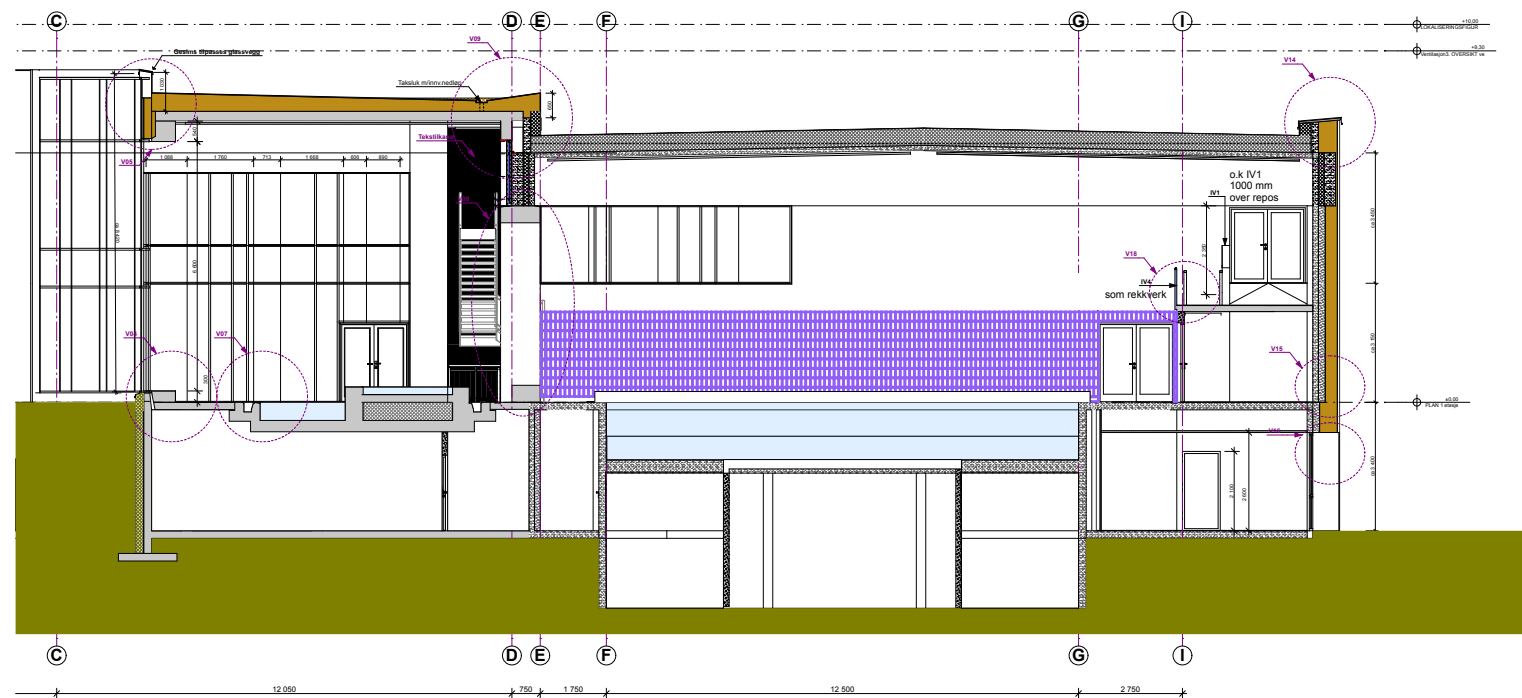

Snitt B.

Oppdrag:  
Kippermoen Svømmehall  
**REPARASJONSARBEID.**  
Mosjøen

Type tegning:  
**Snitt gj.bassengene. Rep.Arb.**

Fase: **ARBEIDSTEGNING**

index	beskrivelse	dato/sign
		Oppdragsnr: <b>2010.57</b>
Dato: 15.06.2017	www.letnesark.no firmapost@letnesark.no	Filnavn: 2010.57KIPPERMOENSV ØMMEHALL- REPARASJONSARBEID- p1n kontroll prosjekt:
Målestokk: <b>A3 - 1:200</b>	Nordgata 28, pboks 37, 7650 Verdal Tlf. 74 04 17 00	Sign. PAL
arkiv:		revisjonsindex: