


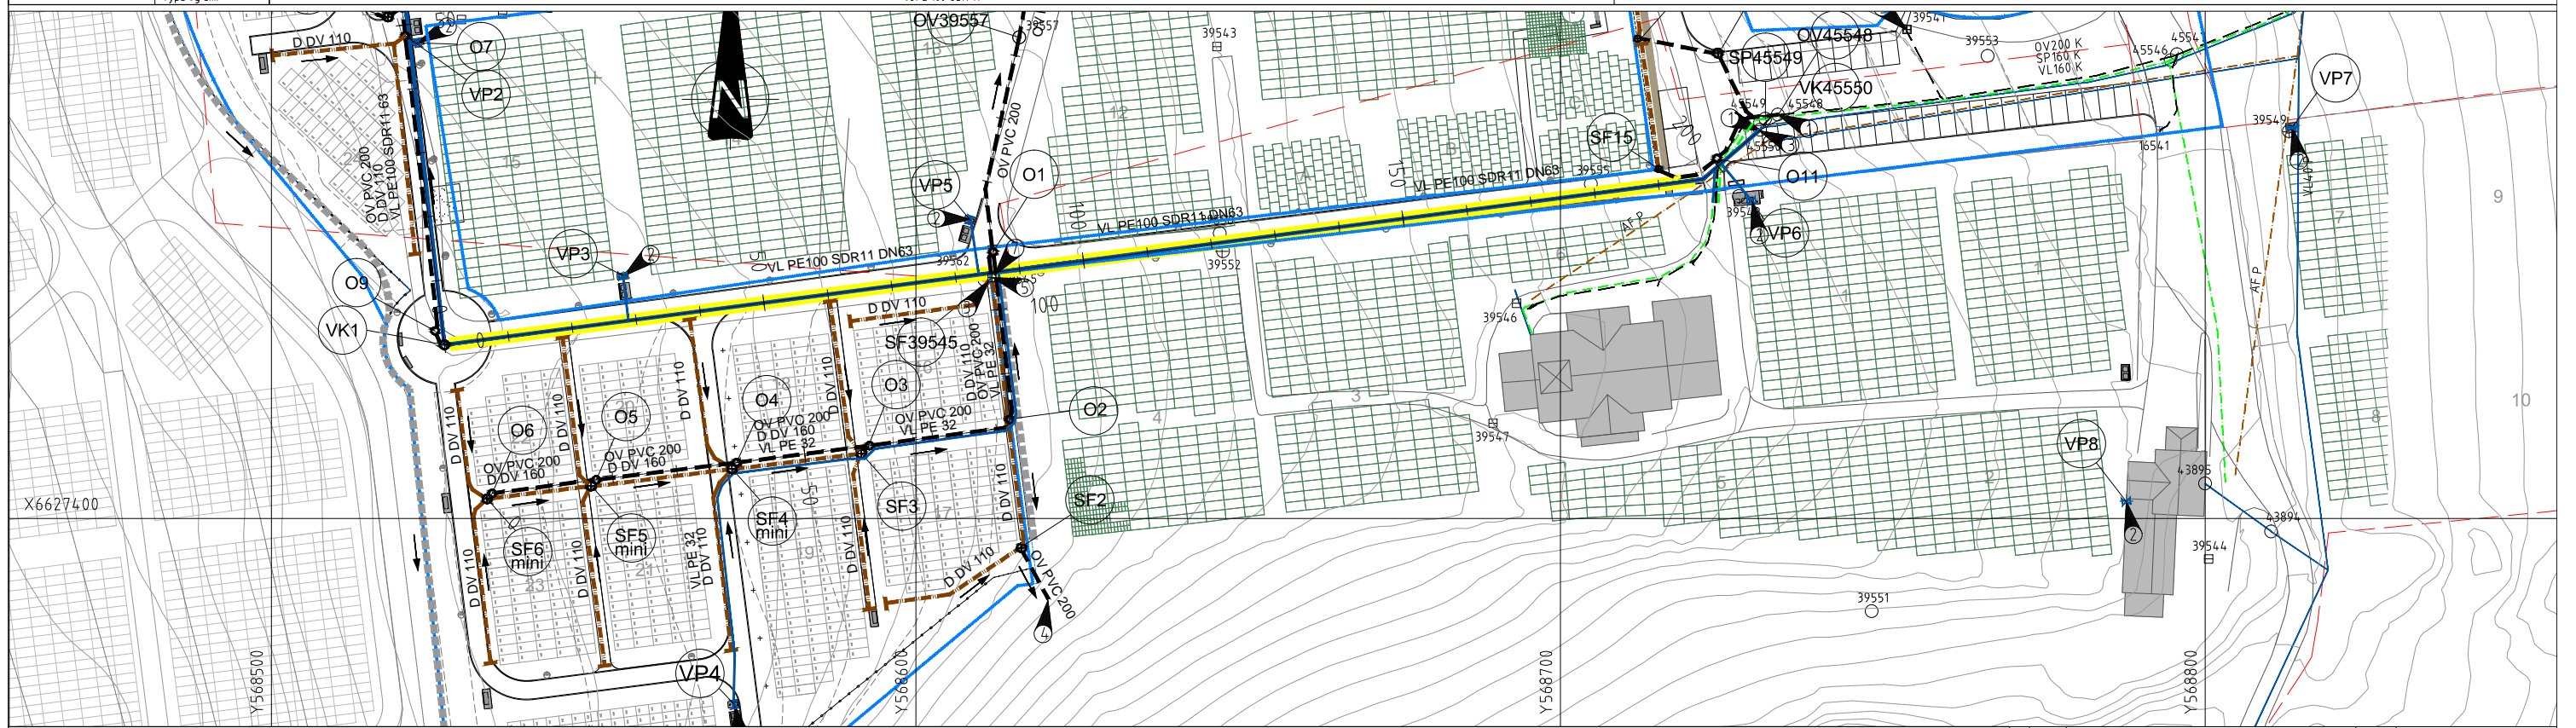

PROFIL NR.	0	25	50	75	100	125	150	175	200	225	250	275	300	325	350																												
Grunneier	
Markslag	
Grunnforhold	
TERRENG H/TOPP VEGDEKKE	124.23	124.13	123.86	123.48	123.14	122.79	122.38	121.92	121.46	121.06	120.69	120.23	119.94	119.47	119.01	118.39	118.03	117.36	116.98	116.43	115.87	115.31	114.85	114.35	113.63	113.21	112.78	112.20	111.33	110.95	110.53	109.94	109.39	108.90	108.33	107.89	107.38	106.88	106.56	106.07	105.69	105.13	104.80
Hor.vinkelpunktavstand i m	
Vannledning	Kumavstand i m	208,6	
	Fall i ‰	-93,4	
	Kote utv. topp	122,49	
Type og dim	



Tegnforklaring
 Eksisterende
 - - - - - Vannledning
 - - - - - Overvannsledning
 - - - - - Spillvannsledning
 - - - - - Avløp felles
 O Kum
 S Sluk
 Eksisterende elv/ bekk

Annet
 - - - - - Prosjektgrense
 - - - - - Retningspil

Planlagt
 - - - - - Styrt boring
 - - - - - Vannledning
 - - - - - Overvannsledning
 - - - - - Drensledning
 - - - - - Spillvannsledning (stikkledd.)
 O Kum
 S Sluk/ hjelpesluk
 Vannpost
 Avskjærende grøft

Merknader
 1 Tilkobles eks. kommunal kum. BIR og topp VL tilpasses eks. ledningshøyde.
 2 Ny vannpost med selvdrenerende ventil.
 3 Kum-/sluktopp tilpasses nytt terreng. Evt. benytte justeringsring. Eks. kumringer rettes opp dersom de er forskjøvet.
 4 Utslipp til terreng. Se. tegning GH13 for prinsipp.
 5 Innløp kjernebores. Høyde min 5cm over utløp. Utløp tilpasses DN200 ledning. Ny DN200 dykker monteres.

RAMBOLL
 Ramboll Norge AS
 Region Øst
 Erik Bernersens allé 7, 3001 Drammen
 Oppdragsleder: logg

01	05.09.17	TILBUDSTEGNING	HMAG
Rev.	Date:	Revisjonen omhandler:	Kode/jent:

Utarbeidet/Date: 05.09.2017/LCS
 Målestokk: 1500/ 1100 (A1)
 Oppdr. Arkiv Nr: 1350019009
 Saksbet./dato:
 Oppdrags nr:
 Filaavn:
 Tegn nr: GH02
 Rev: 01

Lier kirkelige fellesråd
 Frogner Gravplass, utvidelse
 Detaljprosjekt
 Plan- og profiltegning VA. Trase 1. VL styrt boring.