


# GRØFTESNITT

- A** Grøftebredde 50cm, langs vei fra UF til M9 140m  
Lyskurs 1 kabel 2x25Al + jord 140m  
Kabel til Tinekontakt 2 fra UF 3X6 + jord i 75mm rør. 62m  
Kabel til Tinekontakt 3 fra UF 3X6 + jord i 75mm rør. 135m
- B** Grøftebredde 30cm, langs sti fra UF til TK 5 105m  
Lyskurs 1 kabel 2x25Al + jord 90m  
Kabel til Tinekontakt 5 3X6 + jord i 75mm rør. 105m
- C** Grøftebredde 90cm, langs vei fra UF til M19 90m  
Lyskurs 2 kabel 2x25Al + jord  
Kabel til Tinekontakt 4 fra UF 3X6 + jord i 75mm rør. 40m  
Kabel til Tinekontakt 6 fra UF 3X6 + jord i 75mm rør. 96m  
Kabel fra HT til UF via trekkekkum i 110mm rør  
Reserverør 110mm
- D** Grøftebredde 60cm, langs vei fra M19 til Trekkekkum 117m  
Lyskurs 1 kabel 2x25Al + jord i 110mm rør  
Kabel fra HT til UF via trekkekkum i 110mm rør  
Reserverør 110mm
- E** Grøftebredde 60cm, langs vei fra Trekkekkum til kirkevegg ved hovedtavle 45m  
Lyskurs Parkeringsplass kabel 2x25Al + jord i 75mm rør  
Kabel fra HT til UF via trekkekkum i 110mm rør  
Reserverør 110mm.  
Rørene føres helt inn til bunn skap Hovedtavle.
- F** Grøftebredde 30cm, langs vei og parkering fra Trekkekkum til M26 videre til M32/35 200m  
Lyskurs parkering kabel 2x25Al + jord

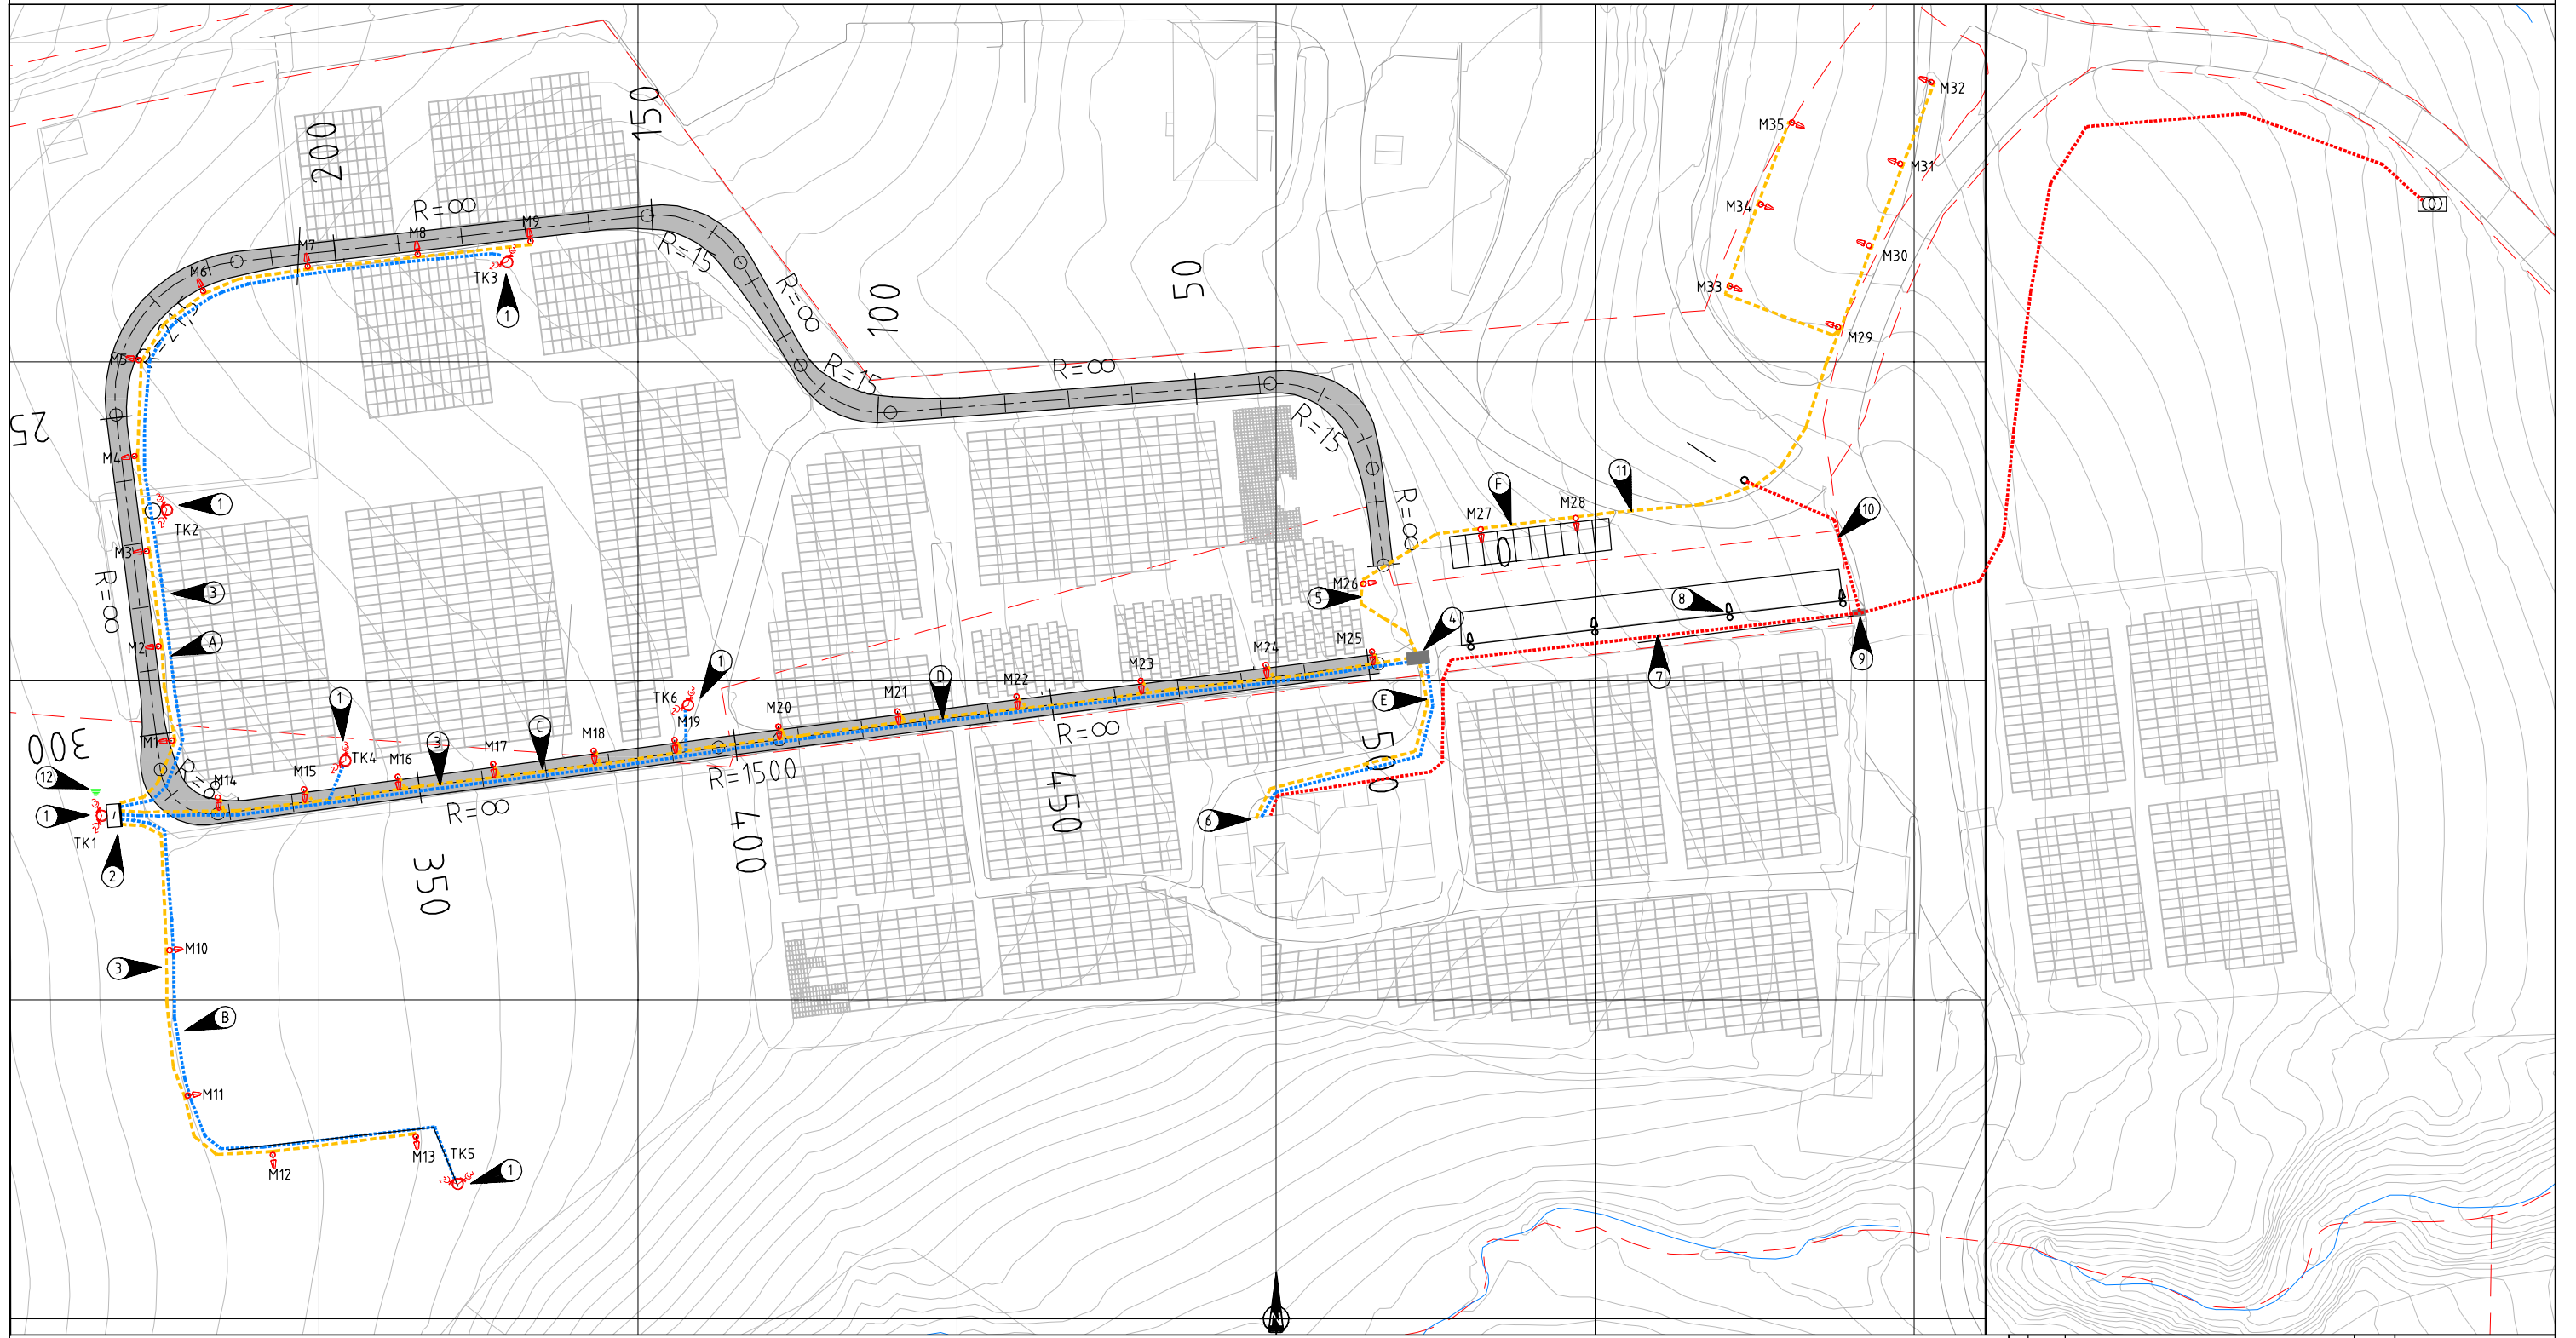

**TEGNFORKLARING**

Felles føringsvei rør/kabler	— — — — —
Lavspent bakke	— — — — —
Eksisterende tilførsel til HT forlagt i grunn	— — — — —
Veglysmast	⊙
Tinekontakt	⊙
Underfordeling	□
Trekkekkum	■
Jordspyd	⬇
Eksisterende lysstolpe	⊙

- 1 Tinekontakt
- 2 Underfordeling
- 3 Felles grøft for lys og Tinekontakt
- 4 Trekkekkum
- 5 Felles føringsvei for tilførsel og lys parkering
- 6 Hovedtavle kirke
- 7 Eksisterende tilførsel til HT

- 8 Eksisterende lys parkering
- 9 Eksisterende skjolepunkt i grunn
- 10 Eksisterende kabel i grunn
- 11 Føringsvei for lys parkering
- 12 Jordspyd

<b>RAMBOLL</b>	
Ramboll Norge AS Enger Øst Erik Bernerss alle 7, 3001 Drammen	
Oppdragsleder kogo:	
Rev. dato	Revisjonen omhandler
Utarbeidet/Dato	Målestokk:
Oppdr. Arkiv Nr:	Saksbeht./dato:
Oppdrags nr:	Finavn:
IN001	

Lier kirkelige fellesråd  
Frogner Gravplass, utvidelse  
Detaljprosjekt  
Et anlegg gravplass