



TEGNFORKLARING


- Eierdomsgrense
- Eksisterende koler
- Prosjekterte koler
- Lavbrekk
- Eks. Dv99
- Asfalt
- Grus
- Heller granitt
- Dekke smågraseten
- Grass
- Eks. buskett bevares
- NVT buskettbekk
- Eksisterende kistegrav
- Prosjektert kistegrav
- Prosjektert urnegrav
- Berevnelse kistegravfelt
- Berevnelse urnegravfelt
- Eksisterende tre bevares
- Eksisterende tre fjernes
- NVT tre
- Snitt Oppriss
- Gjende nytt
- Gjende eksisterende bevares
- Kantstein storgasleien
- Kantstein parkeringsleie 120x250
- Eks. stengjerde
- Tarmur
- Bank type 1
- Bank type 2
- Avfalls-vannposst (VPI/AF-AP, VP)
- +121,00 Ny (prosjektert) høyde
- Ny beplantning - ny lysmasse
- Slukkkum
- 2% Tverrfall

Tegningnummer: **L 003** Revisjonsnummer: **XX**

Rev.	Tittel	Rev. dato:	Kort:
00			
-			
-			
-			

HEMVISNINGER:
 Teknisk plan L001, L004
 Planseien L005
 Detaljer L006-L011
 VA: GH tegninger
 R/E: IN tegninger

MERKNADER:
 Alle mål på tegningen i meter.
 Koordinatsystem: NAV2000
 Alle mål og høyder er vakkende og må kontrolleres på stedet.
 Tiltaksplaner på stedet må påbyes.
 Der prosjektert dekke mer eksisterende dekke må det påbyes en tilpasningsone. Somens bredde må angives på stedet. Antall bredde på tilpasningssonen er 0,5-2,5 m. Det skal være trykksvanger mellom eksisterende og prosjektert dekke. Alle nye stikk skal ligge med undertrykk 10-20 mm under OK. Alle eksisterende summer og sluk som skal opprettholdes i gress må høyjusteres slik at de blir liggende 10-20 mm under OK. Prosjektert dekke (gress, guss, asfalt).

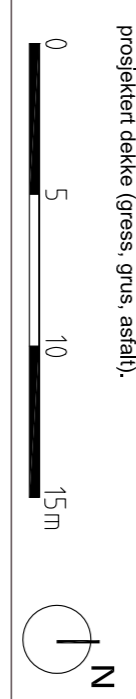

TILBUDSTEGNING

Frogner kirkegård
 Lier kirkefellesråd
Teknisk plan 2

Oppdragsleder: **TJHE** Tegning: **FR** Målestokk: **1:250/A1**
 Prosjekt: **1350019009** AGS Dato: **05.09.2017**
 Tegning nr.: **L 003** Rev.: