DETALJPRINSIPP: PULLERTBELYSNING AV TREKRONE | MÅLESTOKK 1:20 @ A3

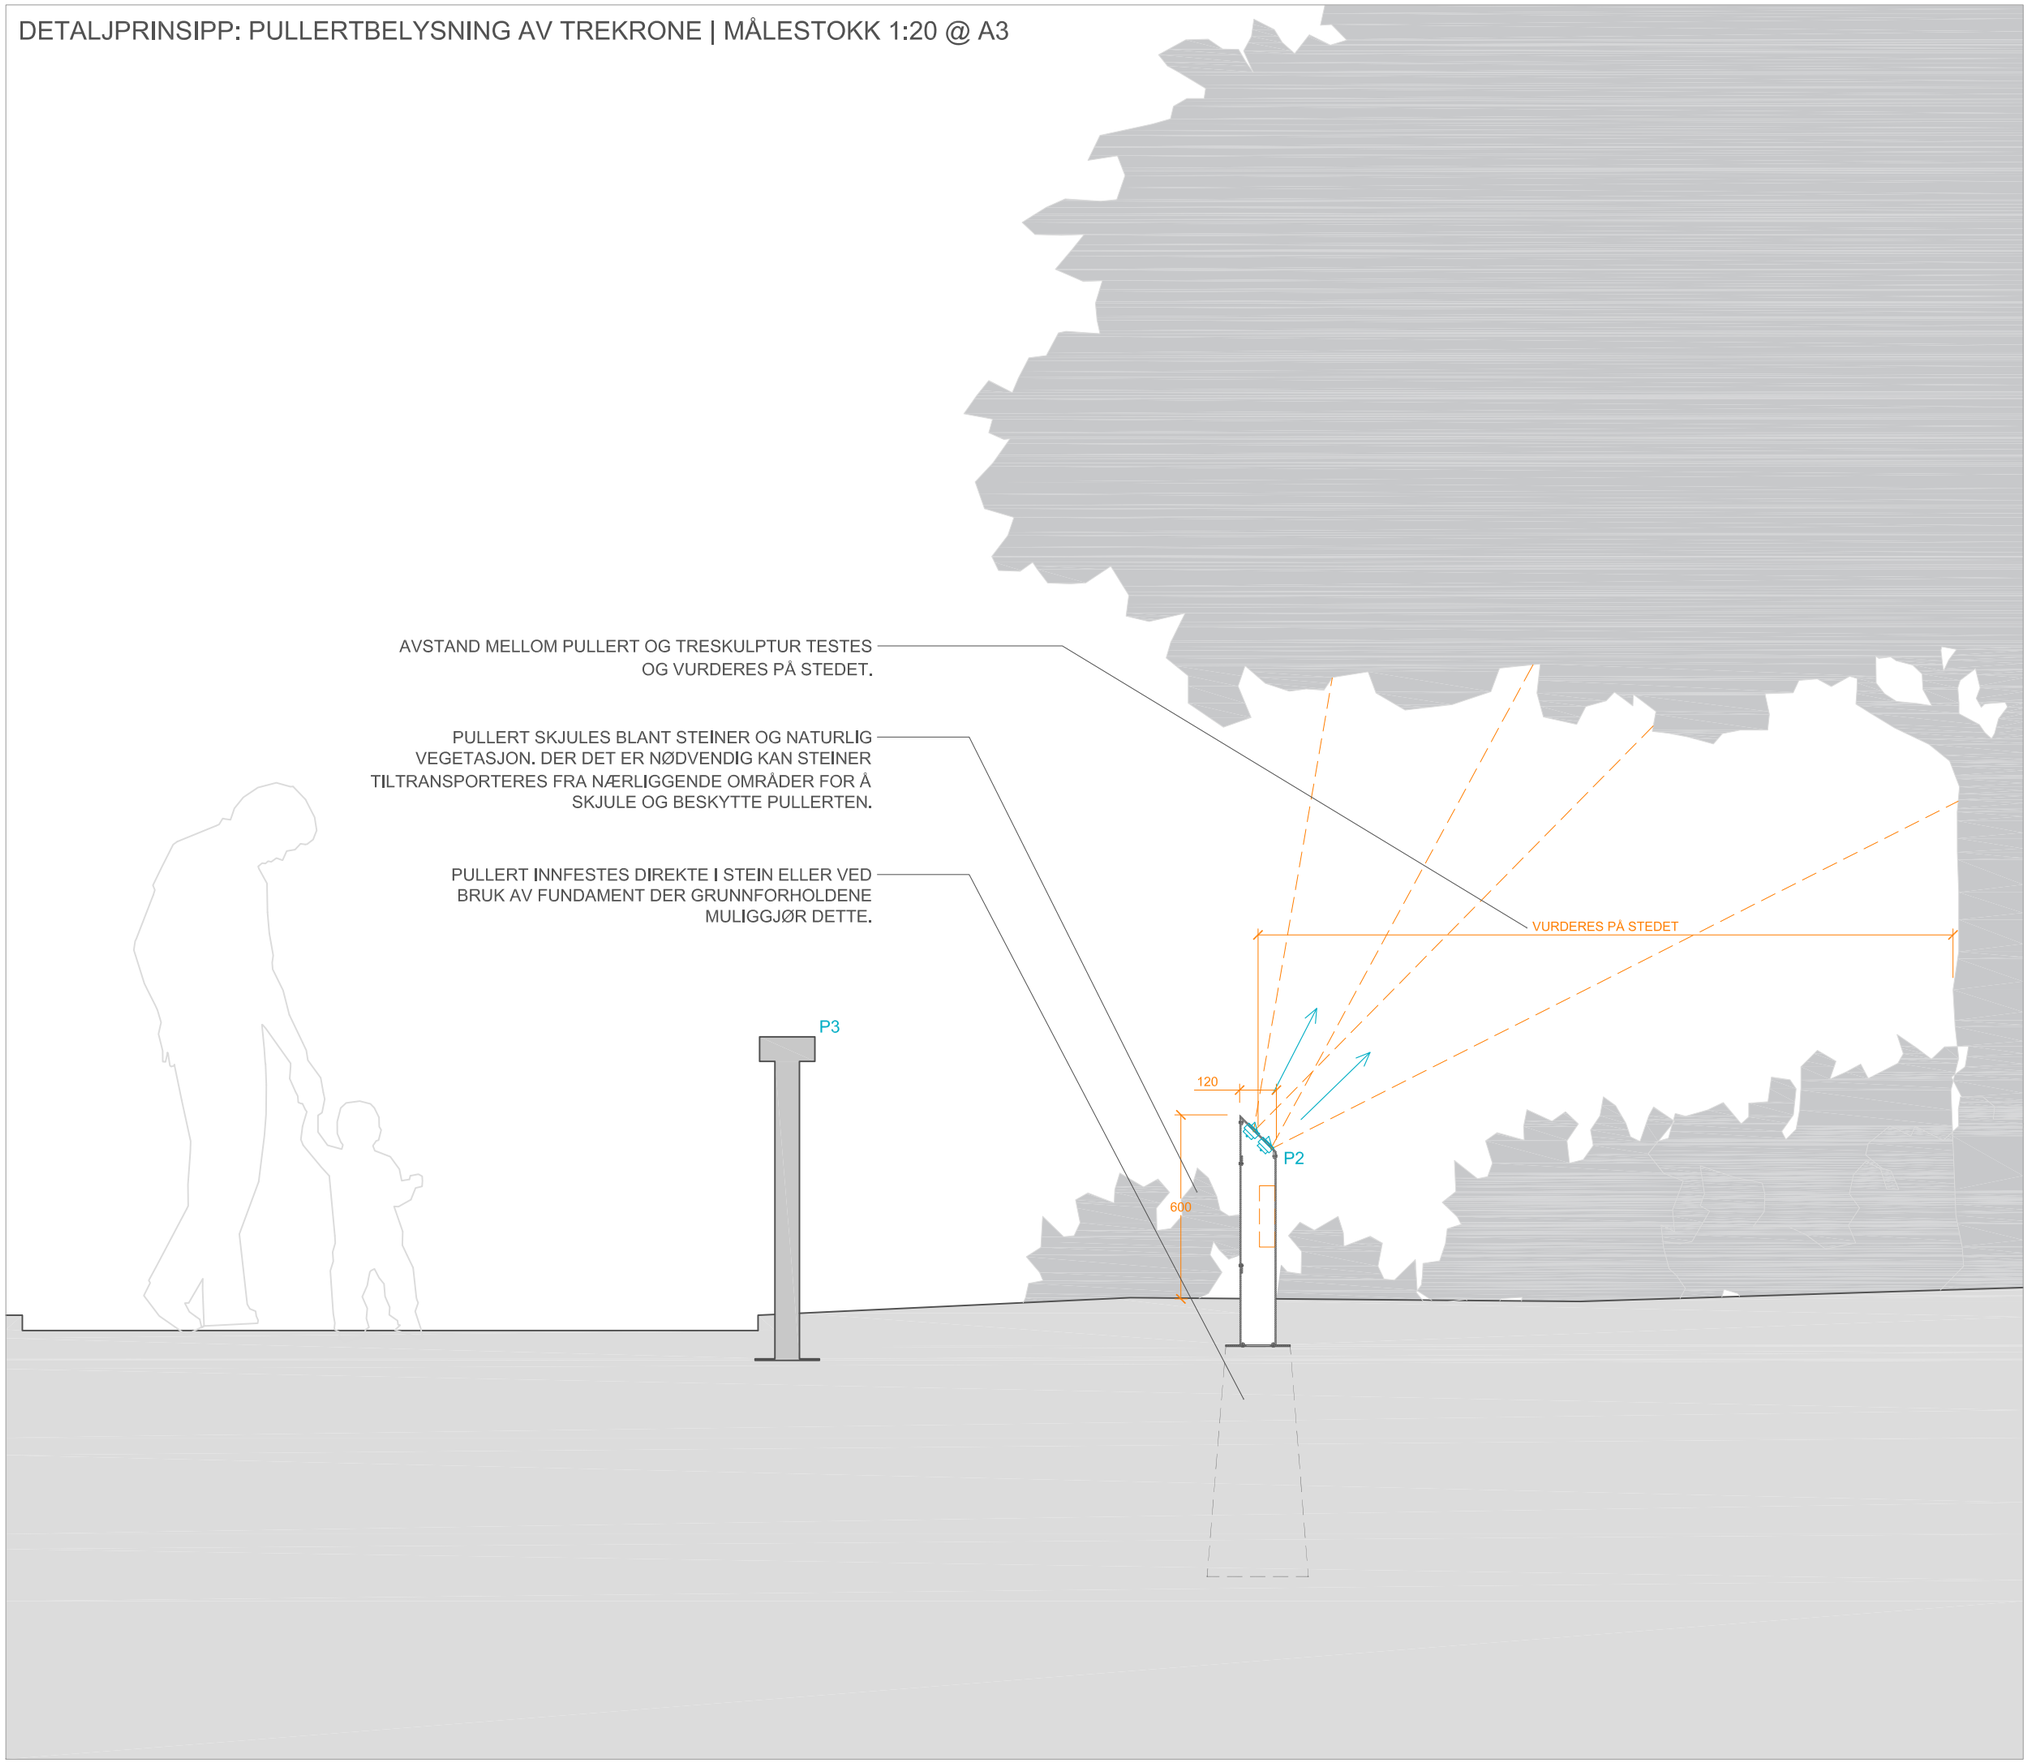

Merknader:
1. For fullstendig armaturoversikt, se Light Bureau's armaturspesifikasjon.
2. Tegninger uten dimensjoner markert inn må ikke skaleres.
3. Alle dimensjoner må sjekkes av entreprenør på byggeplass.
4. Feil eller mangler ved tegningsmaterialet må rapporteres tilbake til lysdesigner og arkitekt før arbeid igangsettes.
5. I tilfeller der tegninger ikke korresponderer, kontakt lysdesigner og arkitekt før arbeid igangsettes.
6. Alle rettigheter forbundet med denne tegningen forbeholdes Light Bureau

KOMMENTARER:

TEGNING LESES I SAMMENHENG MED LIGHT BUREAUS BELYSNINGSPLAN LB_0848_LL_01, ARMATRUPLASSERING DESTINASJONER LB_0848_LL_02 OG ARMATURSPESIFIKASJON, DOKUMENT REF LB_0848_LS_01.

PÅ GRUNN AV NATURSTIENS KARAKTER VIL DET VÆRE BEHOV FOR LOKALE TILPASNINGER. TEGNING LESES SOM ANBEFALT PRINSIPP OG JUSTERINGER GJØRES I SAMRÅD MED LIGHT BUREAU/EKRHEIM ELCONSULT OG STRAND KOMMUNE.

NØKKEL:

P2 - PULLERT FOR BELYSNING AV TRESTAMME / TREKRONE
P3 - PULLERT FOR BELYSNING AV GANGSTI

Rev:	Beskrivelse:	Dato:
-	Tegning utstedt	12.10.2017

Light Bureau
Sommerrogata 17
0255 Oslo Norge
+47 454 78 101
mail@lightbureau.com
www.lightbureau.com

light bureau

Kunde:
Strand Kommune

Prosjekt:
Jørpelandsholmen

Tegningsnavn:
Detaljprinsipp: Trebelysning

Tegningsnummer:
LB_0848_LD_05

Status:
Anbud

Revisjon:
-

Skala: 1:20 @ A3
Tegnet av: CH
Godkjent av: AO
Dato: 12.10.2017