


Format: A3 Filnavn: \\cowi.net\projects\A085000\A089563\OMBYGGING--TILBYGG--TILBYGG 2017\005 Ombygging Storvatnet\Tegninger\Fasader.dwg Xref: 706143-akser tverrsnitt.dwg

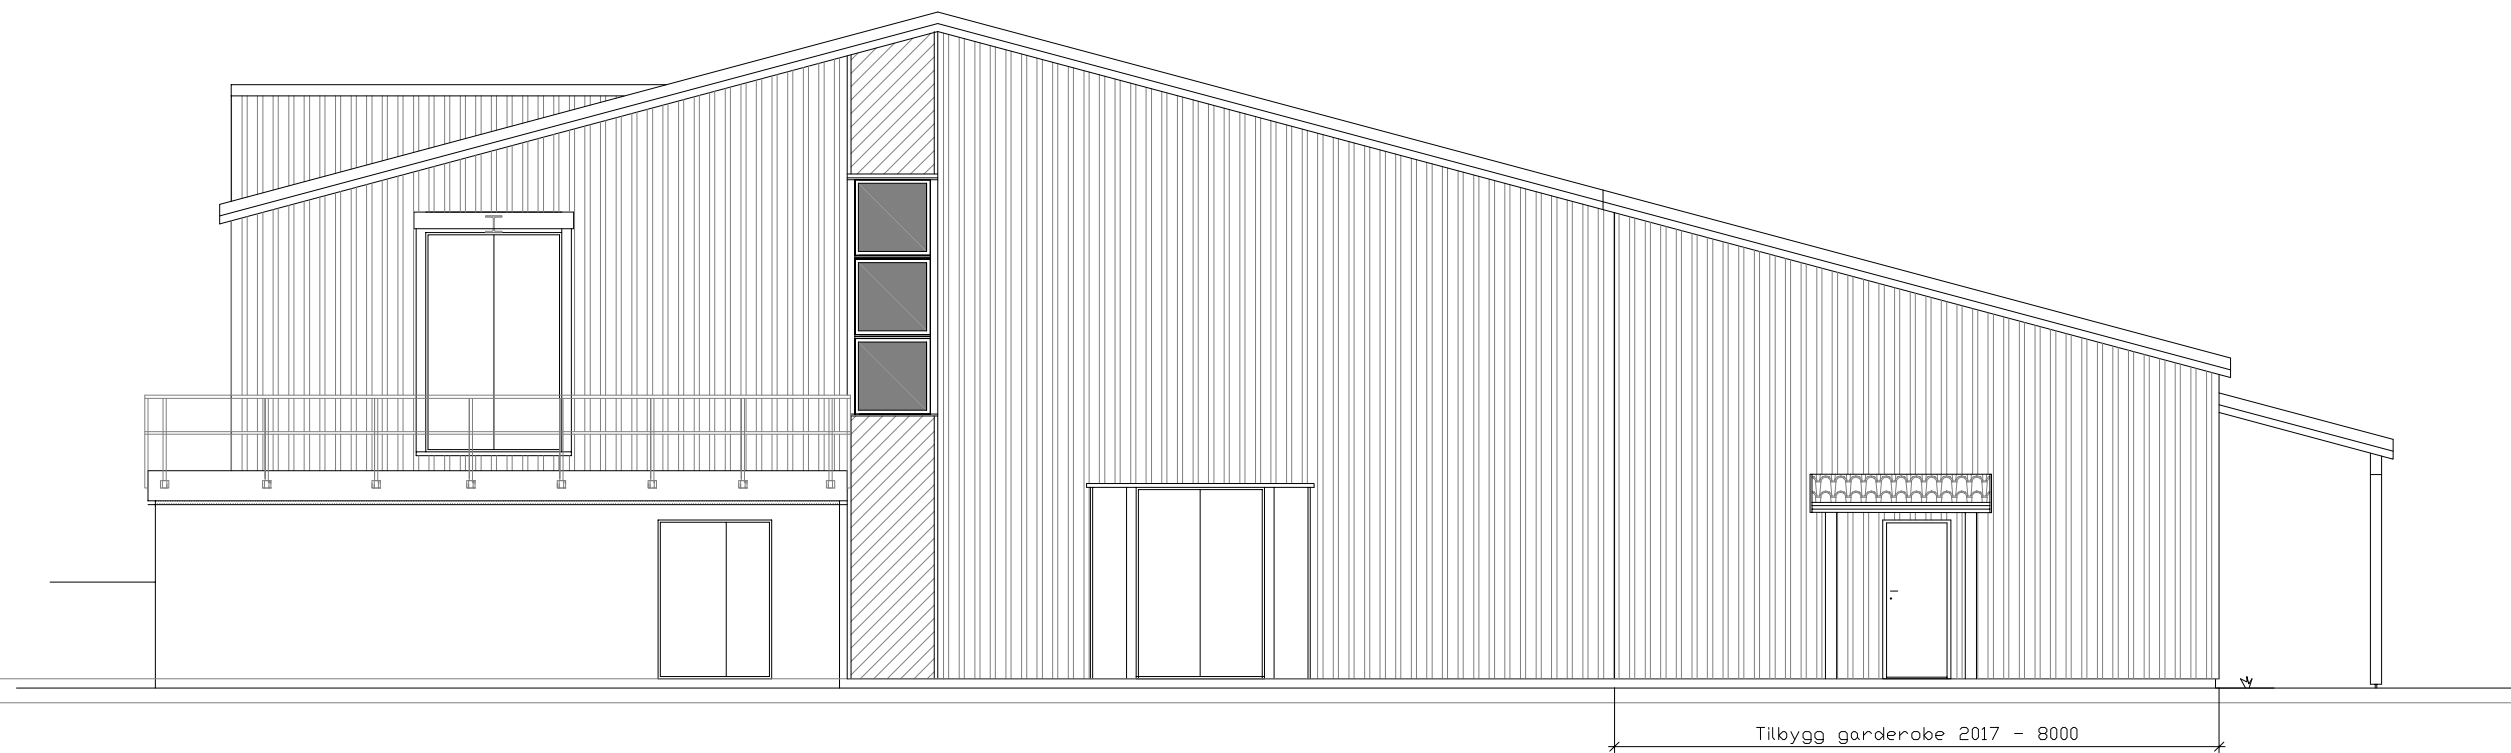

FASADE MOT NORDVEST
M 1:100

Rev.	Dato	Revideringen gjelder	Nr.	Saksb.	Sidem.k.	Oppdr.a.
Kristiansund kommune			Tegnet av	Saksbehandler		
Tilbygg Storvatnet			bhho	bhho		
Fasade mot nordvest			Sidemanskontr.	Oppdragsansvarlig		
			dajp	bhho		
			ARK	Målestokk		
			Dato	1:100		
			10.04.2017			
COWI			Oppdragsnr.	Status	Skisseforslag	
RIF			A089563		231	
			Tegning nr.	Rev.		