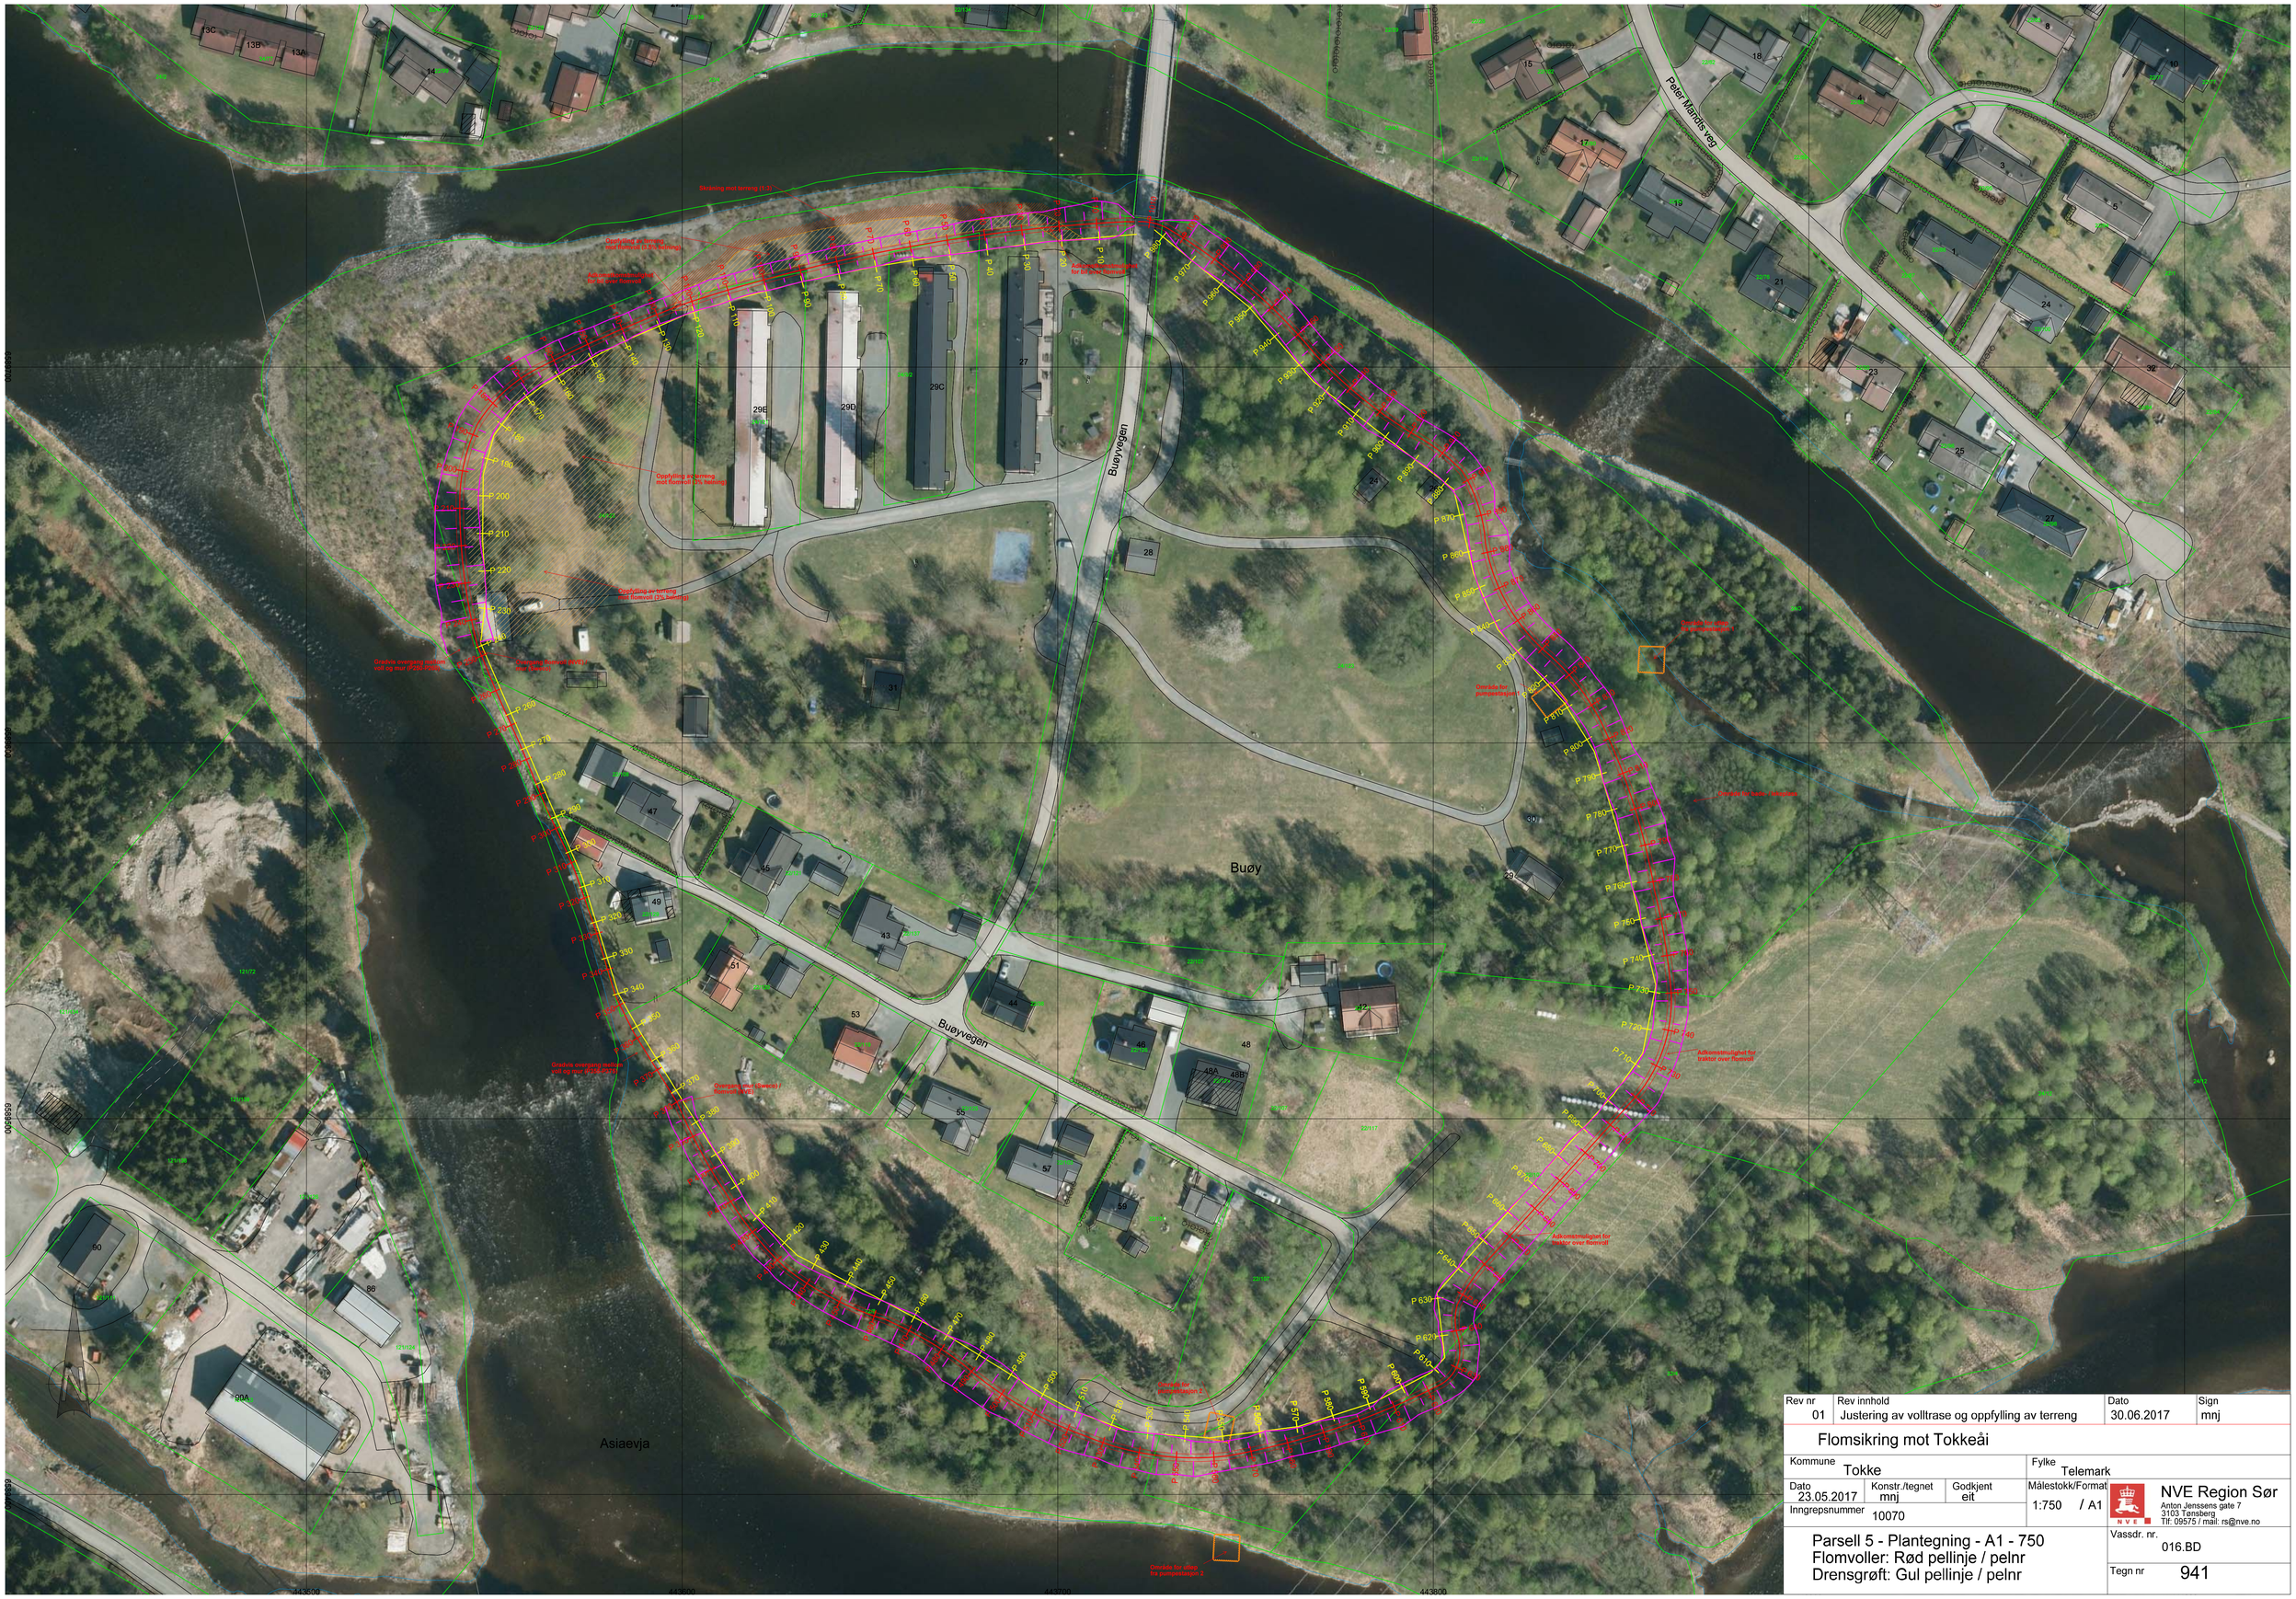
Peter Mørdis veg
Buøyvegen
Buøy
Asiaevja
Skråning mot terreng (1:3)
Oppfylling av terreng mot flomvoll (1% helning)
Oppfylling av terreng mot flomvoll (3% helning)
Adkomstmulighet for traktor over flomvoll
Overgang mot eksisterende terreng
Gradvis overgang mellom voll og mur (P200-P260)
Gradvis overgang mellom voll og mur (P300-P330)
Overgang mot eksisterende terreng
Overgang mot eksisterende terreng
Overgang mot eksisterende terreng