




Prosjektnummer	1
Revisjon	

Messanin:

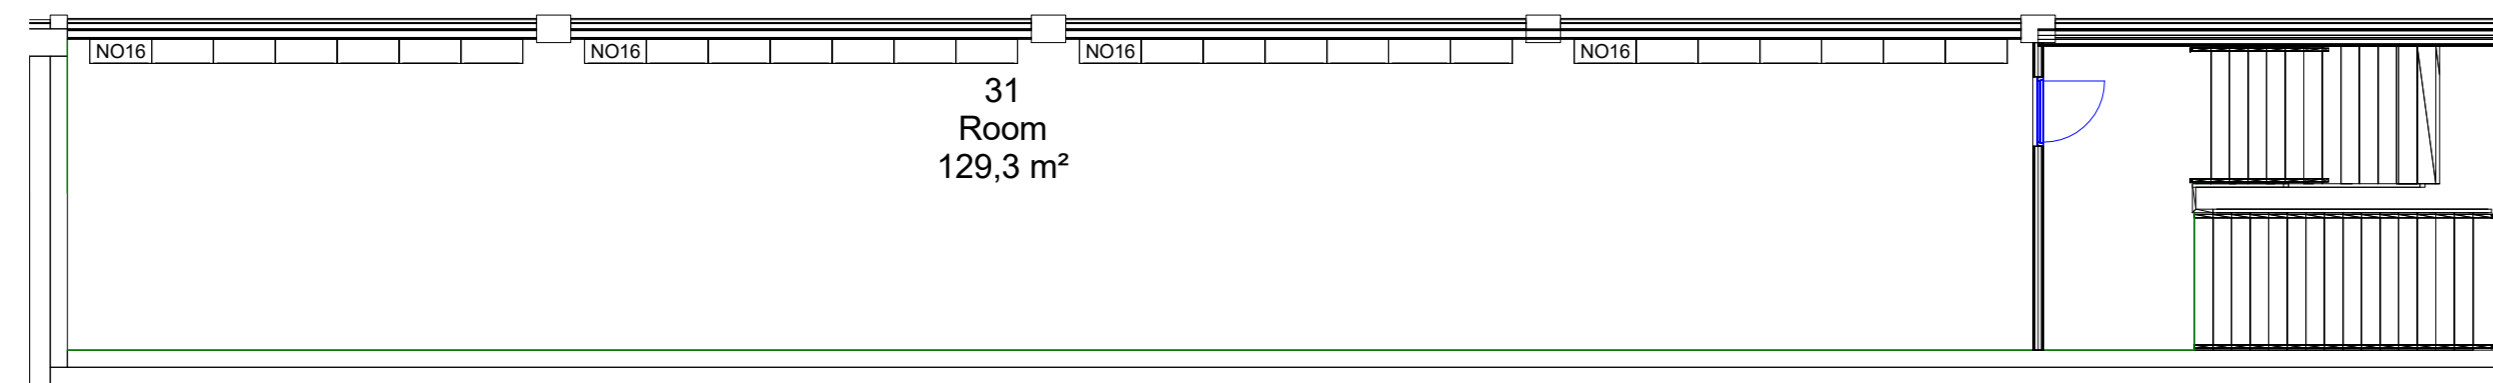

Div. supplerende utstyr til møbelleveransen:

- N200a
- N200a
- N211a

Existerende møbler	
Nye møbler	
Møbler som skal fjernes	