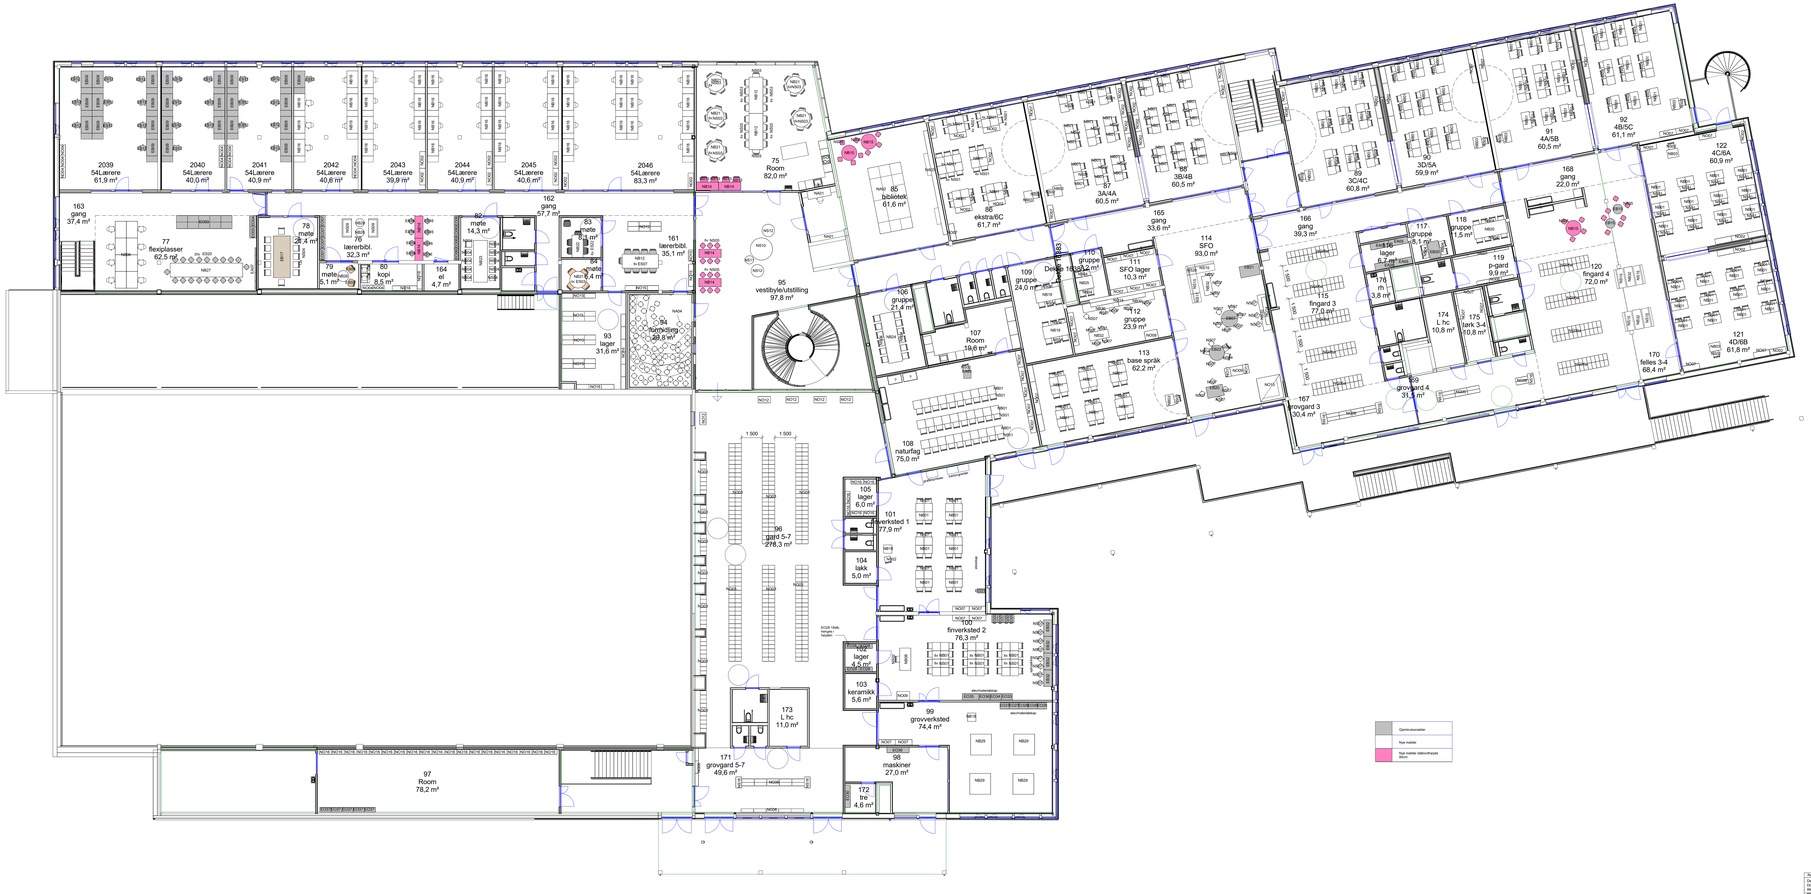

Tegningsnummer	Revisjon
2	

Rev.	Date	Beskrivelse	Utarbeidet	Fagkontrol	Godkjent

Dette dokumentet er utarbeidet av Norconsult AS som del av det oppdraget som frengde nedenfor. Opphavsretten tilhøre Norconsult AS. Dokumentet ma ikke benyttes til det formal som oppdragsavtalen beskriver, og ma ikke kopieres eller gjøres tilgjengelig på annen måte eller i øvrige utstrekning.
Vert Norconsult Sitter

Trondheim Kommune Lade Skole

Tillmaalsstr.

As indicated

-

Møbleringsplan 2.etg

Norconsult

Oppdragsnummer	Tegningsnummer	Revisjon
5171667	2	