


Xref: \\cowi.net\projects\A100000\A101271\Garderober\Garderober.dwg
 Filnavn: \\cowi.net\projects\A100000\A101271\Garderober\Garderober.dwg
 Format: A3

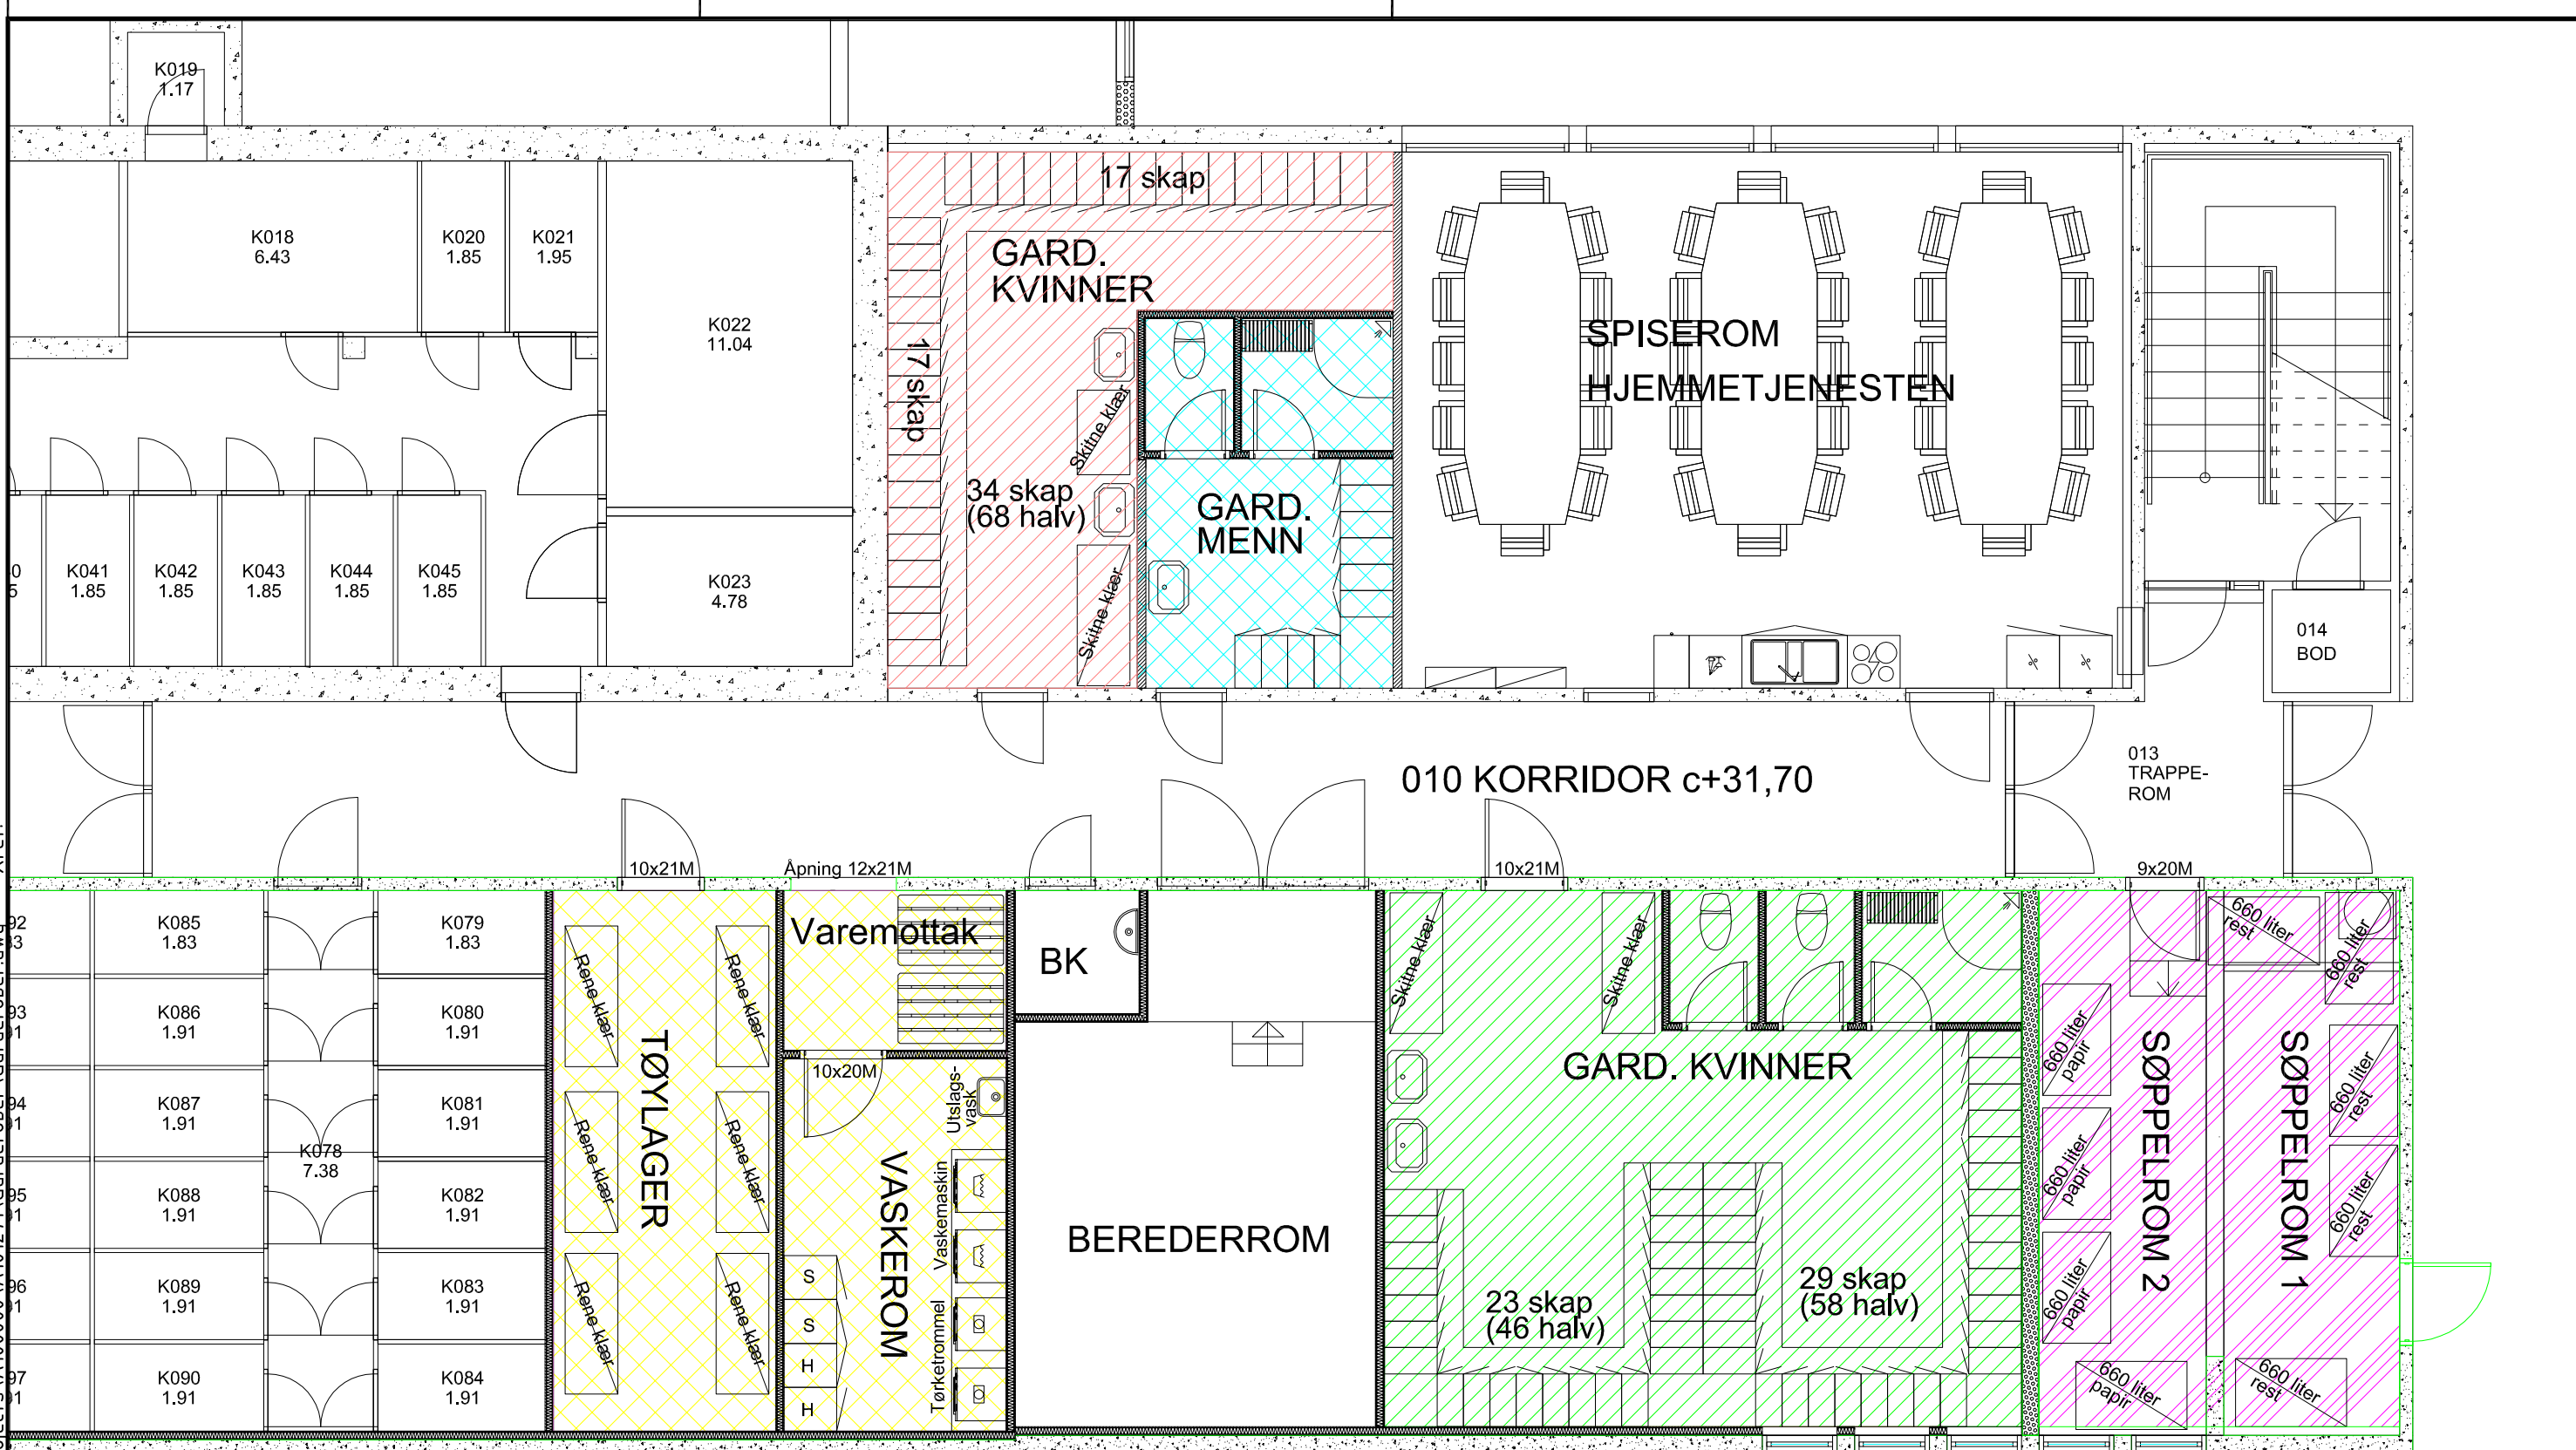

- Herregard. - 12,5 m²
- Damegard. 1 - 22,6 m²
- Damegard. 2 - 44,2 m²
- Vaskerom - ca. 15,5 m²
Tøylager - ca. 15,5 m²
- Søppelrom samlet - ca. 25 m²

Rev.	Dato	Revideringen gjelder	Nr.	Saksb.	Sidem.k.	Oppdr.a.
Kristiansund kommune - Barmannhaugen			Tegnet av	Saksbehandler		
NYE GARDEROBER			kigr	kigr		
Plan kjeller med areal			Sidemannskont.	Oppdragsansvarlig		
			Fag	kigr		
			ARK	Målestokk		
			Dato	1:75		
			26.10.2017			
			Oppdragsnr.	Status		ANBUD
			A101271			
			Tegning nr.	Rev.		
			200501-ARK-20-004			

