


Dekke over asfalt
1:50

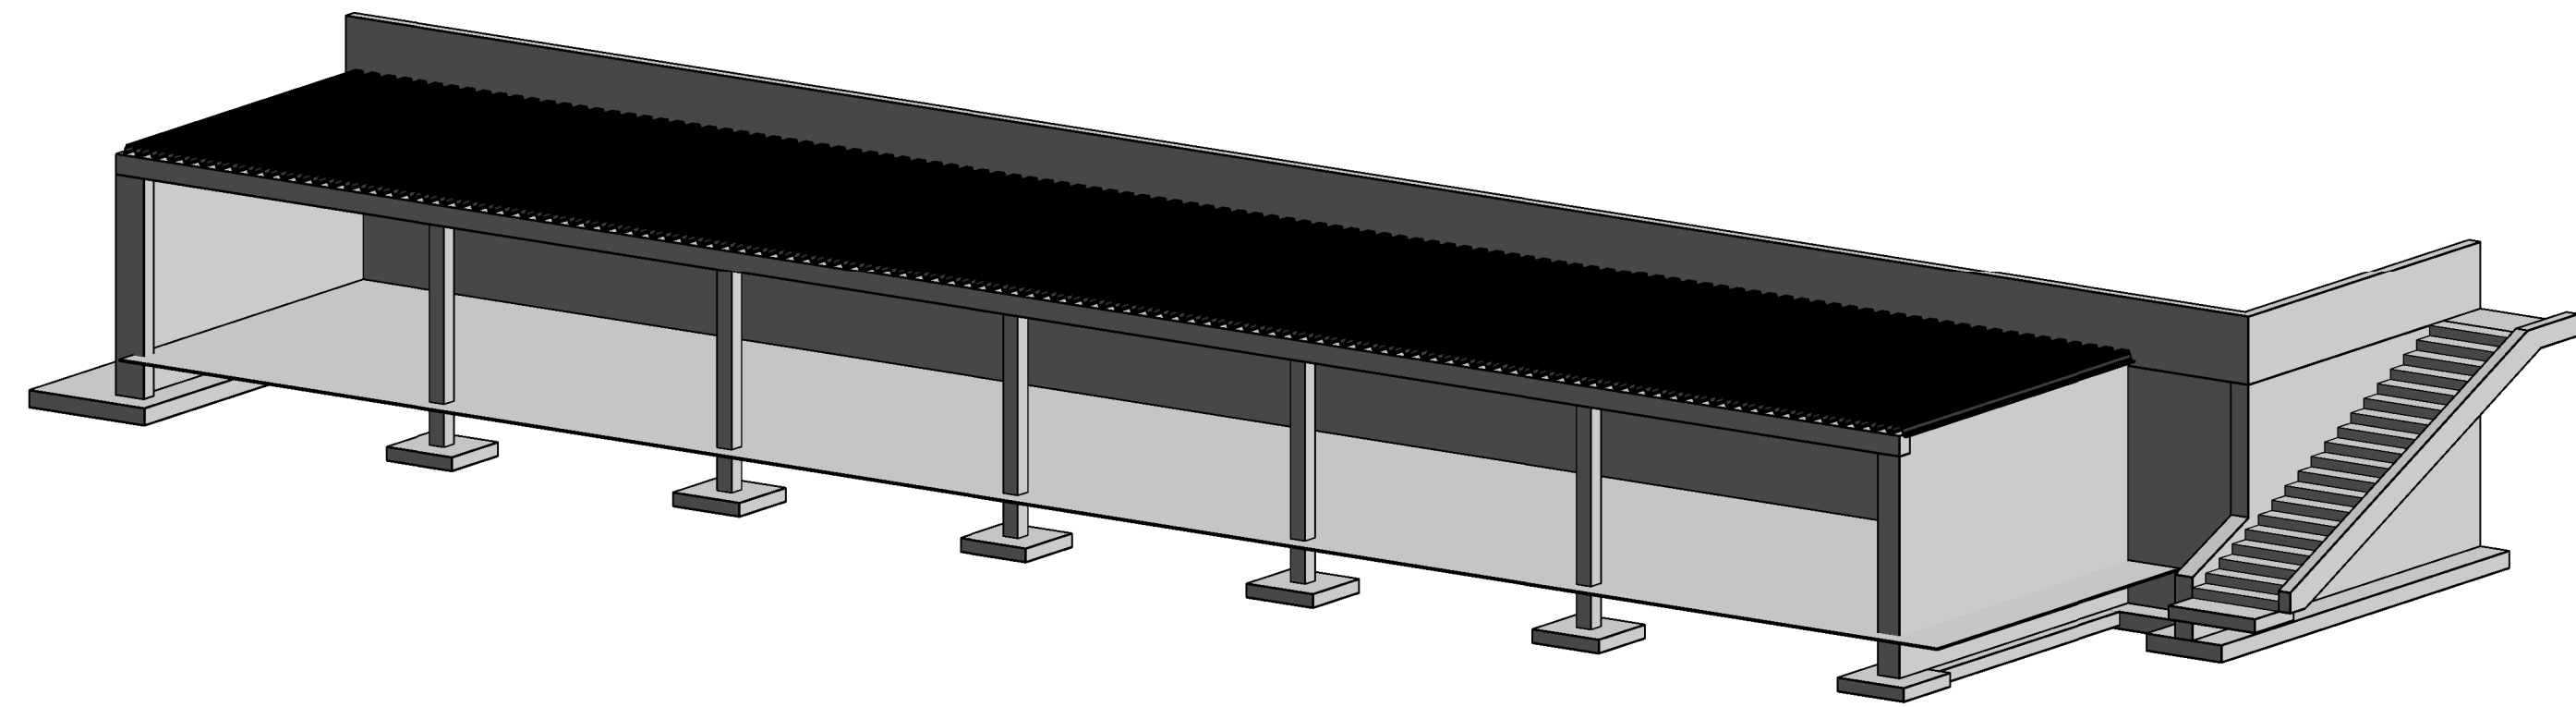

BETONGKONSTRUKSJONER:
 FORUTSETNINGER: NS-EN1990, NS-EN1992, NS-EN13670 OG NS3420
 FASTHETSKLASSE: B36
 KLORIDKLASSE: Cl 0.4
 BESTANDIGHETSKLASSE: M45
 UTFØRELSESKLASSE: EXC 2
 ARMERINGSKVALITET: B500NC
 OVERDEKNING: GENERELT NOMINELL: 40 mm
 TILLATTE AVVIK: +/- 10 mm

GENERELLE ANMERKNINGER:
 PROSJEKTERING FORUTSETNINGER: NS-EN 1990-1998
 PÅLITELIGHETSKLASSE: 1
 EKSPONERINGSKLASSE: XD3
 KONTROLLKLASSE: NORMAL

HENVISNINGER:
 A102
 A102
 A103

Laster på tak:
 Lasttilfelle 1:
 -Egenvekt = 1kN/m²
 -Snølast = 3.2 kN/m²
 Lasttilfelle 2:
 -Vindløft = -0.6kN/m²

Tegningsstadi:	Tegningsstatus:
DEKKE OVER ASFALT	Tilbud
Dokumentnummer:	55657001 -B -A102 -B -1

1	Tilbud	NOINKA	NOIKRK	30/11
Rev	Endring	Utf	Kontr.	Dato
Oppdragsgiver	Hadsel Kommune		Utført av	Kontr. av
			NOINKA	NOIKRK
Titel	Carport Hadsel kommune		Dato	Arvsnr
			30/11-2017	NOKUNY
			Målestokk	
			Format	A1L
			Sweco oppdragsnr.	55657001
			Sweco oppdragsleder	Kurt Nystad
			Tegningsstatus	Tilbud
Fagdisiplin		Tegningsnummer (bygg-ef-fag-syst-type-løpnr)	Status	Rev.
B		A102	B	1