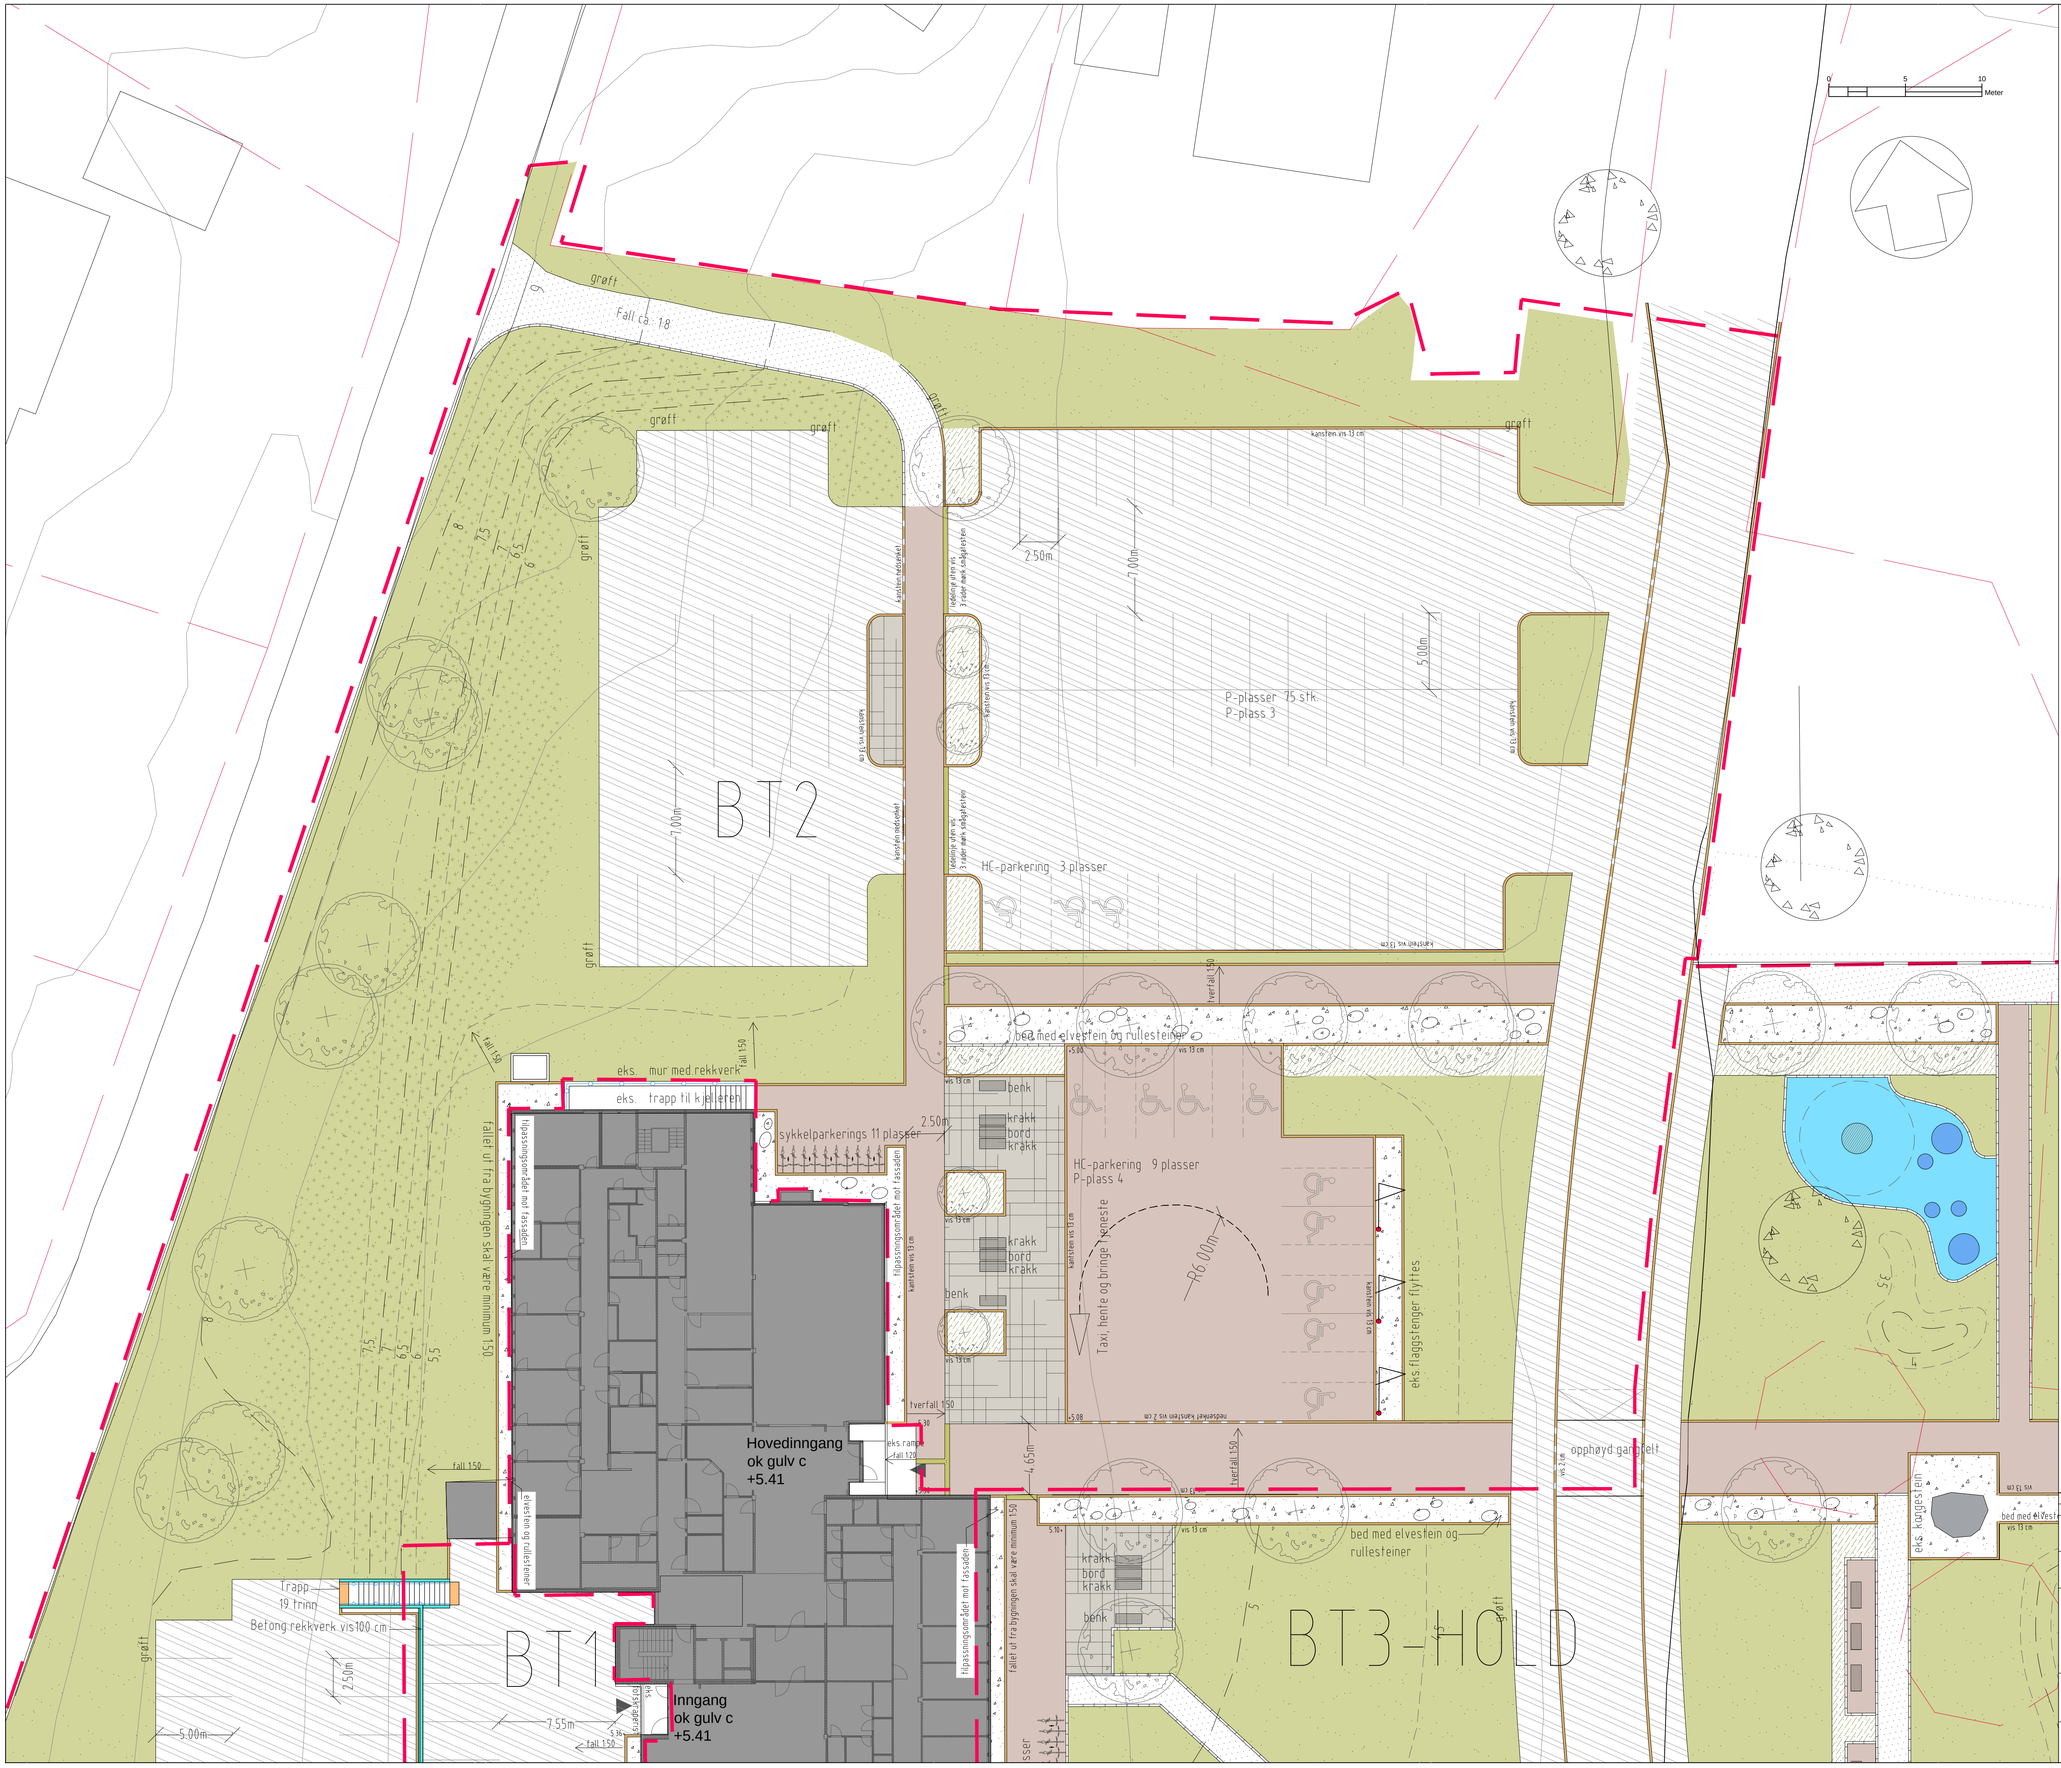

TEGNFORKLARING

- Tiltaksgrense byggetrinn
- Eiendomsgrense
- Eks. 1 m koter
- Nye 0,5 m koter
- +11.80 Ny høyde

Eks. høyder antatt fra kartgrunnlag
Nye høyder er veildende ny terreng
må tilpasses eksisterende situasjon.

- Nytt asfaltdedekke
- Nytt belegg betonheller
- Nytt belegg belegningsstein i betong
- Bebyggelse - Rådhus
- Ny plen
- Ny eng
- Ny buskbeplantning
- Subus
- Elvestein / Kulestein
- Rullestein
- Eks. trær bevares
- Nye trær (bjørk og rogn)
- Solitærbusk
- Gjerde/Rekkverk
- Kantstein 13 cm vis
- Kantstein nedsenket 2 cm vis
- Storgatestein uten vis
- Ledelinje 3 rader smågatestein
- Ny betongmur
- Benk med rygstøtte og armlene
- Bord med benker (benker uten ryggstøtte og armlene)
- Flaggstang

HENVISNING:

JOO1 - Detaljer trapp BT1
JOO2 - Detaljer mur ved trapp BT1
O001 - Landskapsplan parkering vest BT1-BT2
O002 - Landskapsplan parkering øst BT2
O003 - Planteplan BT1-BT2
C01 - Plan- og profiltegning-parkeringsplass 1
C02 - Plan- og profiltegning-parkeringsplass 2

Oversiktsplan jmf. B-tegning
Belysning jmf. IN tegninger
Høydeplan jmf. C tegninger
Avvanning plassering av kummer og sluk jmf. W tegninger

Rev	Endring	Utf.	Kontr.	Dato
A	Revisjon av støttemur	NOZELJ	NONILA	01.12.2017

Oppdragsgiver
Hadsel Kommune

Tittel
Utearealer Hadsel Rådhus

Landskapsplan Parkering øst BT2

ANBUDSTEGNING

Utført av	NOZELJ
Kontr. av	NONILA
Dato	13.09.2017
Ansvarlig	NODAAU
Målestokk	1:200
Format	A1
Sweco oppdragsnr.	25082001
Sweco oppdragsleder	Daniel Å Ulstein
Tegningsstatus	B

SWECO
Olav Tryggvasons gt 24B, pb 744 Sentrum
7407 Trondheim
TEL 73835500

Fagdisiplin	Tegningsnummer	Status	Rev.
L	O002	B	A