


Generelt grøftesnitt

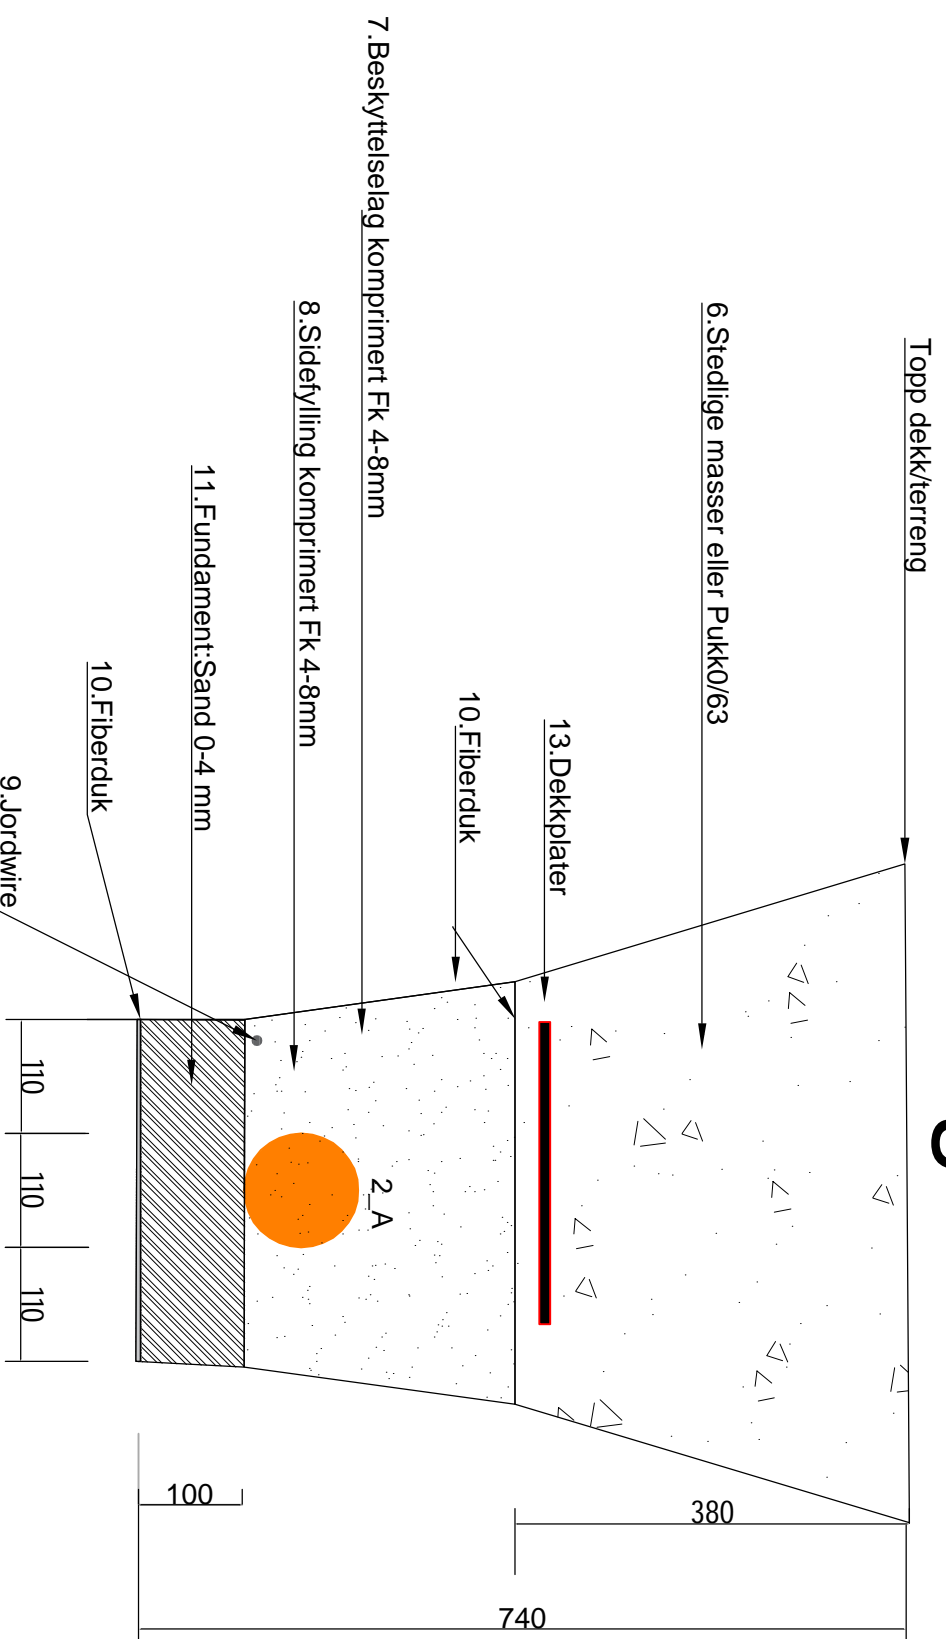

Merknad

- A = Kurs 1__ Gateløys
 B = Kurs 2__ Gateløys
 C = Lavspernt
 D = Høyspernt
 E = Tele
 F = Disponibelt
- ① 160mm trekkerør med trekkestråd
 ② 110mm trekkerør med trekkestråd
 ③ DL-rør
 ④ Armering diameter 10 mm
 ⑤ Betong B20
 ⑥ Stedlige masser
 ⑦ 160mm trekkerør med trekkestråd
- ⑧ Sidfylling komprimert Fk 4-8 mm
 ⑨ Jordwire
 ⑩ Fiberduk
 ⑪ Fundament: Sand 0-4 mm
 ⑫ Komprimert Fk 4-8 mm
 ⑬ Dekkplater rød

Status	Rev.	Endring	Utøvert	Kont.	Ans.	Dato
			NOSSD	NDRQLA	NDDAAU	05.09.2017
			Målestokk			Format
			Oppdragsleder:			A3
			Daniel Ulstein			
			Oppdragsnr.:			
			25082001			
			Disiplin:			Status
			E			Rev.
			Løpenummer:			
			IN50			
						X 00

SWECO

SWECO Norge AS
 AS
 TLF: 67 12 80 00 FAX: 67 12 88 40