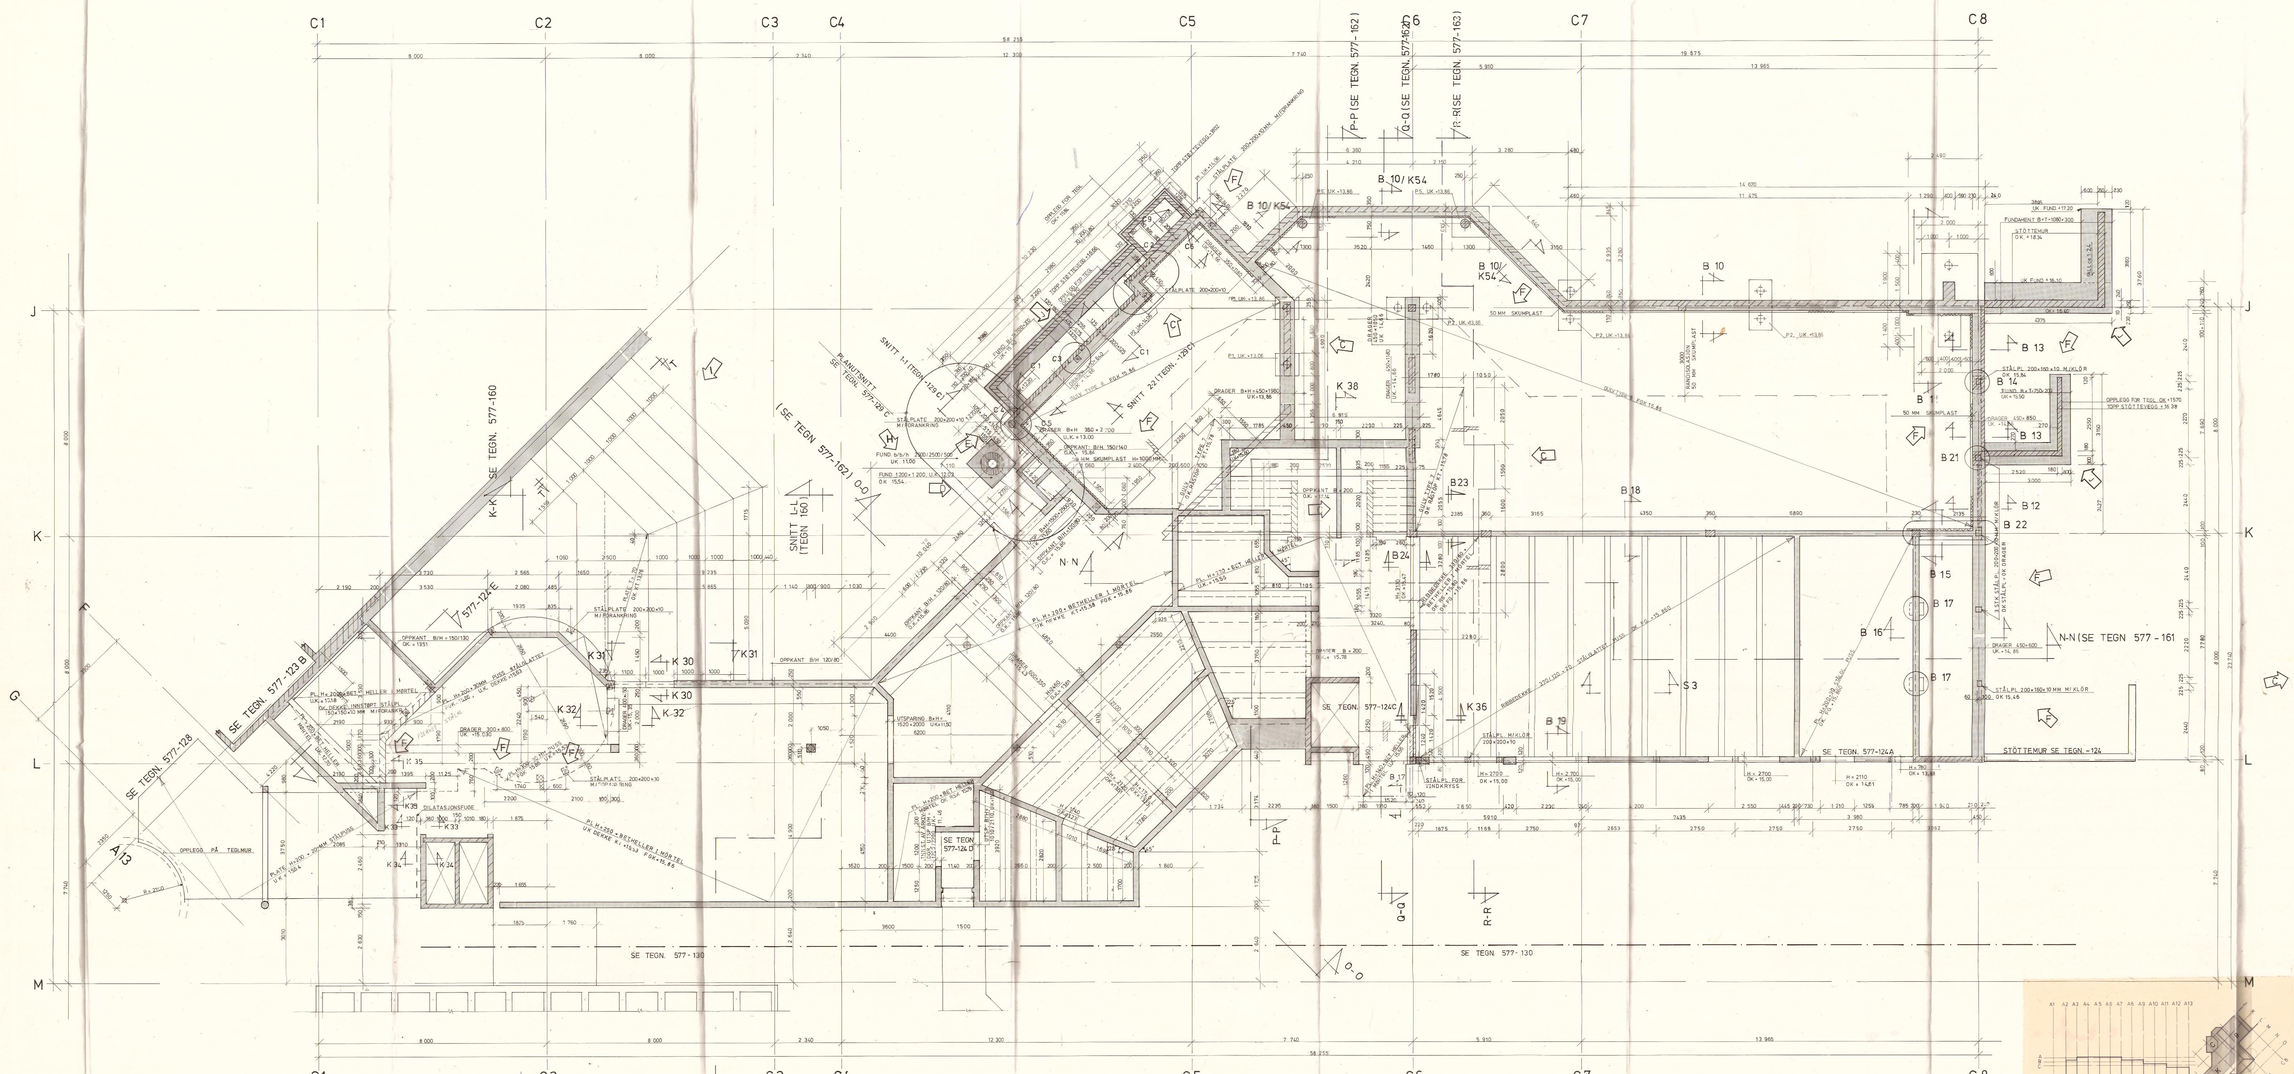
C1
C2
C3
C4
C5
C6
C7
C8
J
K
L
M
K-K
SE TEGN. 577-160
SE TEGN. 577-123 B
SE TEGN. 577-128
SE TEGN. 577-124 E
(SE TEGN 577-162) 0-0
SNITT L-L (TEGN 160)
N-N
N-N (SE TEGN 577-161
P-P (SE TEGN. 577-162)
Q-Q (SE TEGN. 577-162)
R-R (SE TEGN. 577-162)
SE TEGN. 577-124 C
SE TEGN. 577-124 A
SE TEGN. 577-124 D
SE TEGN. 577-130
SE TEGN. 577-130
STØTTEMUR SE TEGN. -124
SNITT 1-1 (TEGN 129) C
SNITT 2-2 (TEGN 129) D
K-K
0-0
A13
B 10/K54
B 10
B 13
B 14
B 21
B 12
B 22
B 15
B 17
B 16
B 18
B 19
B23
B24
K 38
K 36
K 30
K 31
K 32
K 33
K 34
K 35
S 3
GULVTYPER :
GULVTYPE 6 :
200 MM PUKK
50 MM SAND
2 LAG KRYSSLAGT PLASTFOLIE
70 MM ARMERT PÅSTØP
30 MM STÅLGLATTET PUSS
GULVTYPE 7 :
200 MM PUKK
50 MM SAND
2 LAG KRYSSLAGT PLASTFOLIE
70 MM ARM PÅSTØP
40 MM BETONGHELLER LAST I 40 MM MØRTEL V/ARK.
J 19/06 -84 T.A.O. Justert støttemur
I 15/01 -84 L.Bjørn Utvidet byggr.mrk 12-C3 inntegnet
H 10/5 -84 K.Saby KOTTEVERDI PRØVEHØ ENDRET
G 13/5-84 K.Saby FØRSTE UTGAVE
F 4/1-84 K.Saby FØRSTE UTGAVE
E 30/1-84 K.Saby FØRSTE UTGAVE
D 16/12-83 K.Saby FØRSTE UTGAVE
C 14/12-83 L.H. KORR. DIV. TEK. OG DETALJER
B 12/12-83 K.Saby KOTTEVERDIENE PÅ C-, DIV. OG STUTTAKSE
FOR TEGN. 500 - 502 OVER. HENVISNINGER
A 22/11-83 K.Saby FØRSTE UTGAVE
REV. DIV. KORR.
REV. DIV. KORR.
TEGNING SIGNERT TIL DATO
ARKITEKT
RÅDG. ING VVS
RÅDG. ING ELEKTRO
BYGGELEDER
ØVRIGE
ROGALAND FYLKESKOMMUNE
VIDEREGÅENDE SKOLE I SOLA
D.O.1 ETG / FUNDAMENTPLAN
AKSE C1-C8 / J-M
MÅLESTOKK 1:50
DATO 06.10.83
TEGN. NR. 577-129
REV. J
HEGNAR LARS VAMRHEIM MULTICONSULT A.S
CONSULTING ENGINEERS FOR CIVIL AND STRUCTURAL ENGINEERING
BIRKELANDSGT. 8, 4000 STAVANGER
TLF. (044) 33 930