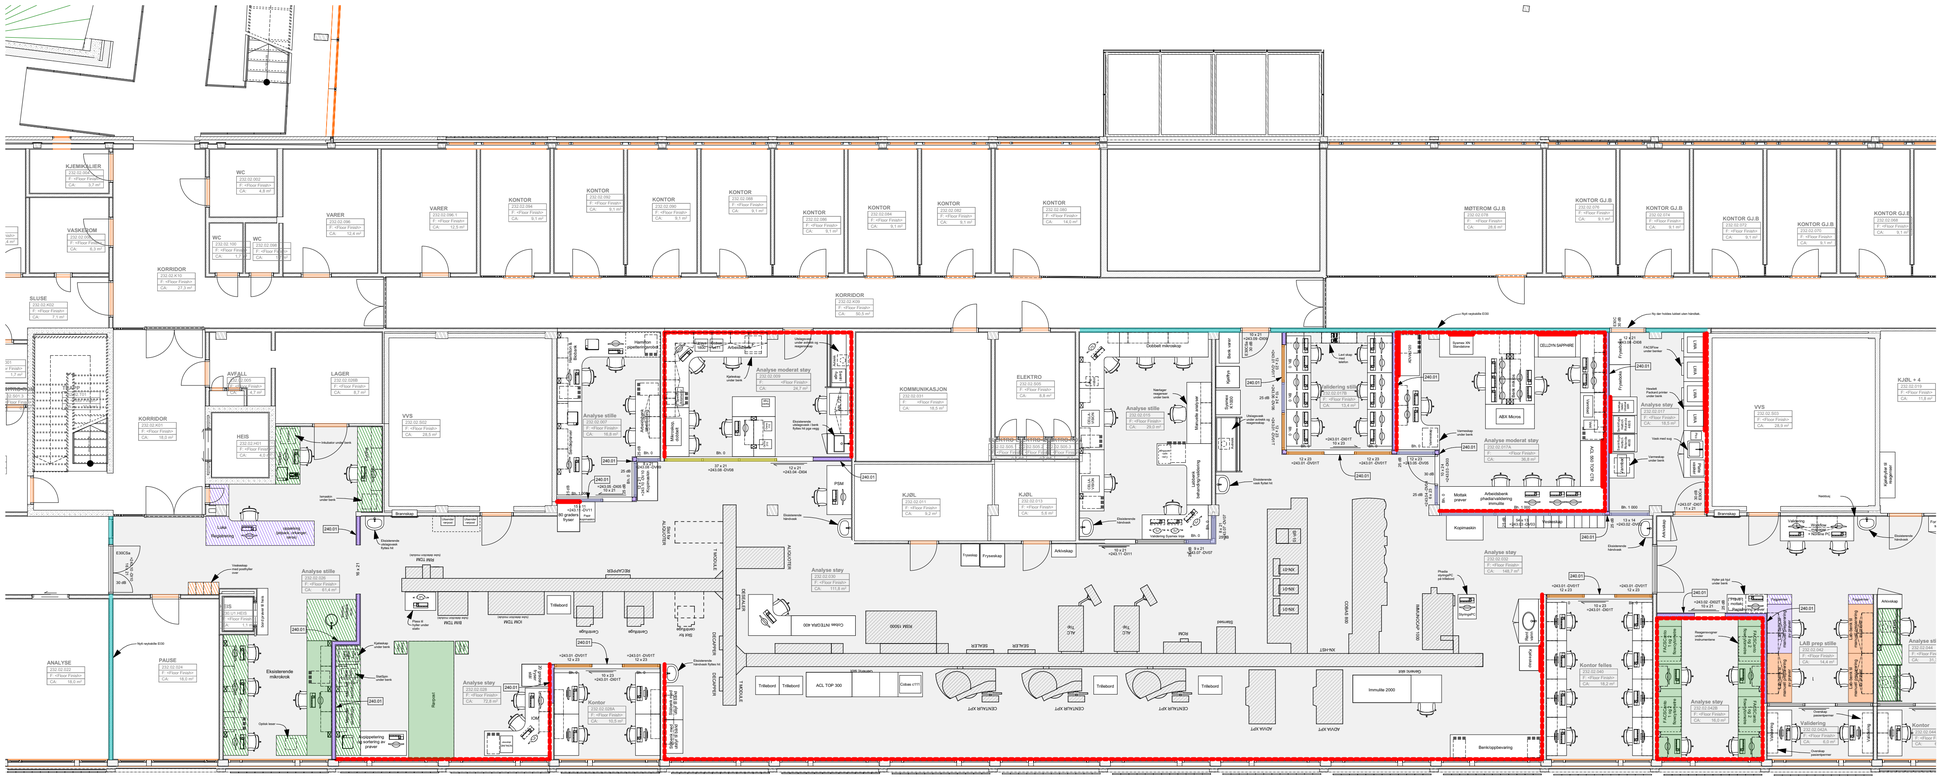

MERKNADER

Berørt område

Nytt automatiseringsbånd

Plassering av innredning:

Fast Løs

Eksisterende innredning urørt

Eksisterende innredning flyttet

Ny innredning

Nye konstruksjoner:

240.01: 95 mm stålstender, isolert, 2x gipspl. to sider. 30 dB lydkrav.

Nye vindu

Akustiske plater på vegg

Akustisk skjerm rundt utstyr (tilspasses individuelt)

Gjenbruk dør/vindu:

Gjenbruk av glassfelt til DV08 & DI04

Gjenbruk av glassfelt til DV01 & DI01

Nytt røykskille EI30

HENVISNINGER

Rev	Dato	Revisjonen gjelder	Sign	Kontroll
A	19.10.15	Påført brannskrav, justert størrelser apparater	CBS	TOS
B	29.10.15	Påført akustiske krav, endret fargekoder	CBS	TOS
C	02.11.15	Lydkrav dører,DI06 kun døråpning, DI011 påført	CBS	TOS

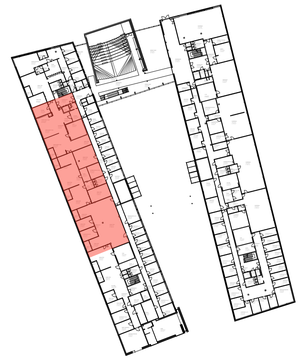

1:1000

N

DENNE TEGNING ER BASERT PÅ FØLGENDE GJELDENDE ARKITEKTGRUNNLAG:

☐ PLANTEGNING DATERT: ☐ MODELLFIL DATERT: ☐ ANDRE DATERT:

PROSJEKTADMINISTRASJON: Helsebygg Midt-Norge

HELSEFORETAK: HELSE MIDT-NORGE

BESØKSADRESSE: PROF. BROCHS GT. 6
HELSEBYGG MIDT-NORGE 7488 TRONDHEIM
TEL: 73.86.20.00 FAX: 73.86.20.01

KONTRAKTSPARTNER:
MADSØ SVEEN
ARKITEKTER AS
TEL: 73 80 98 20 post@madsosveen.no

UNDERKONSULENT:

PROSJEKT: Ombygging TLA område LAB-senteret

BYGNINGSAVSNITT: 232

TEGNING AV: Plan 02. etg. - Oversiktstegning Nord

FASE:	MÅLESTOKK:	TEGNING NR:						REV:
		230	02	A	200	D	114	
Detalj-prosjekt	A1 1:100 A3 1:200	PROSJEKT	ETG	DISIPLIN	BYGN. DEL	TYPE TEGN.	LØPE NR.	C

DATO: 12.10.15 TEGN: CBS KONTR: TOS PROSJ.NR: 1402.44