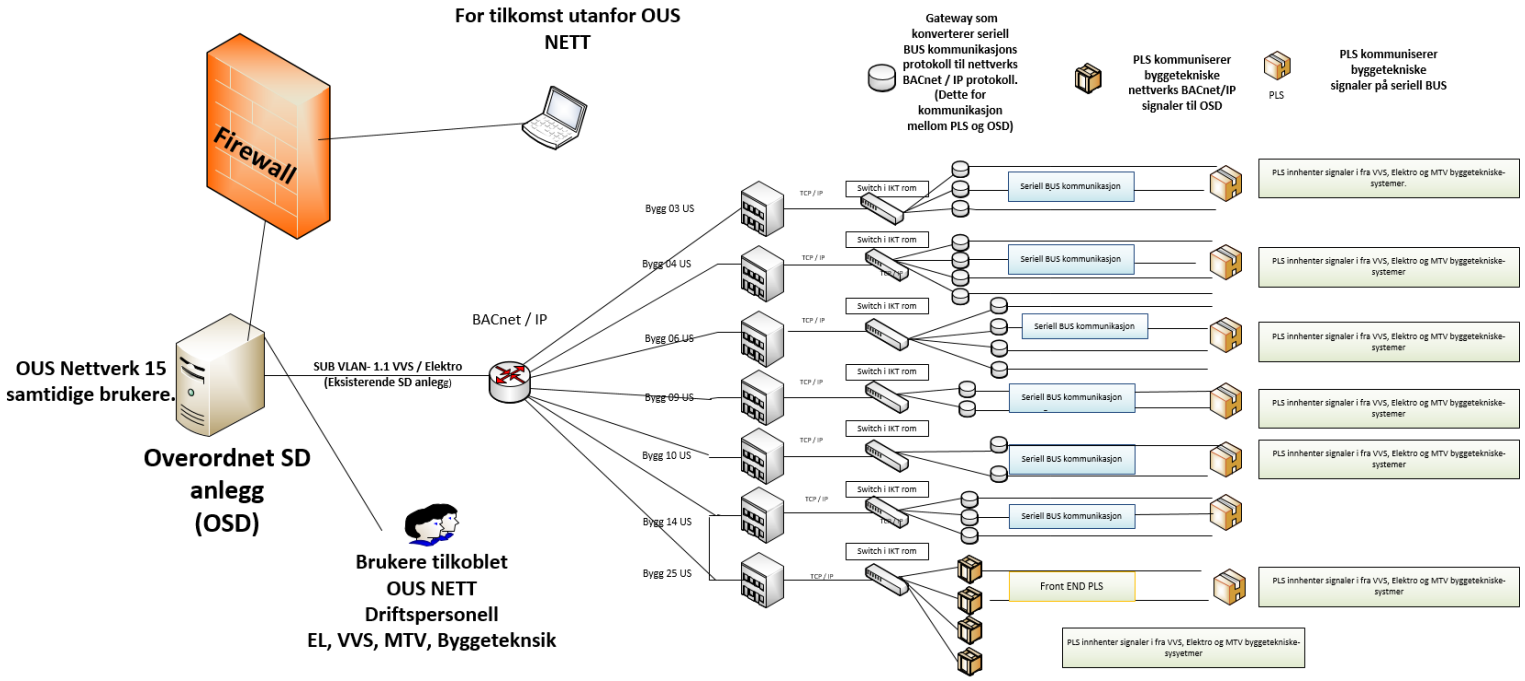Topologi av tiltenkt løsning til nytt SD anlegg, OUS Ullevål.