


SNITT 4-4

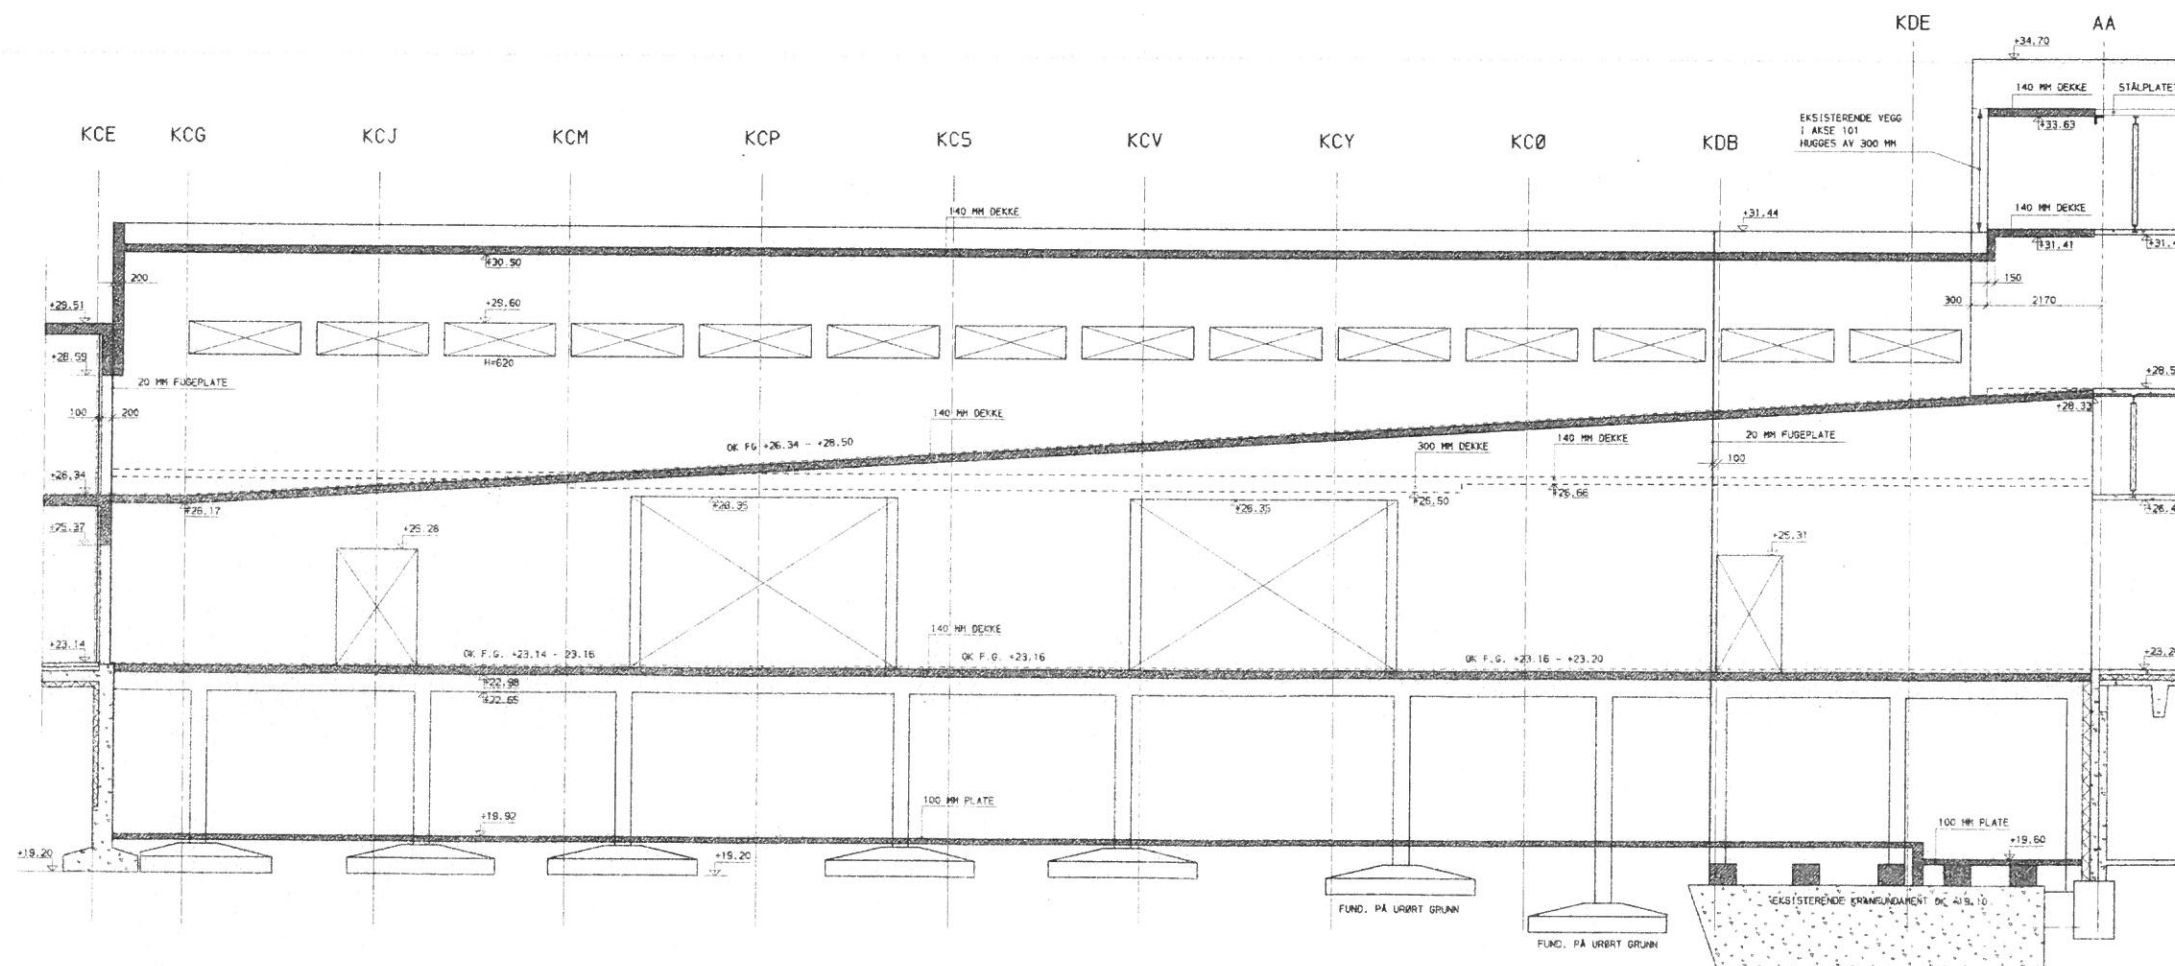

SNITT 3-3

G	KORR. UTBYGG VED 3.T.ETG.	27.09.88	EKL
F	UTBYGG VED 3.T.ETG., AKSE 101-104	15.09.88	EKL
E	KOTEHØYDER GULV U.ETG.	17.03.88	EKL
D	JUSTERTE KOTEHØYDER	11.03.88	EKL
C	ARBEIDSTEGNING	05.02.88	EKL
B	FORELØBIG 14.12.87	14.12.87	EKL
A	ANBUD	15.10.87	-
NY	REVISJON	DK10	TEKNET KONTR.
VEST-AGDER SENTRALSYKEHUS EG			
KVINNE- OG BARNEKLINIKK		ENY	
LENGDESNIITT MELLOMBYGG		27.10.87	
1:50		1:50	
P061168		81025	
INGENØRENE BONDE&CO		RÅDGIVENDE INGENØRER I AVSETTERENNA	


SE TEGN. NR. 2001

SE TEGN. NR. 2019


SE TEGN. NR. 2009

SE TEGN. NR. 2018


SE TEGN. NR. 2018

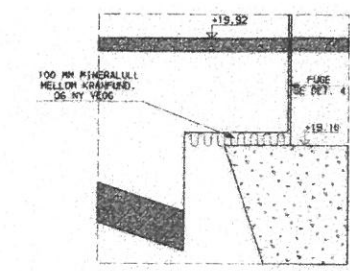



OPPRISS A 1:20

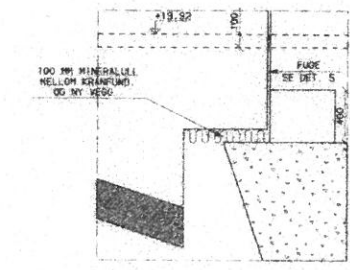


OPPRISS B 1:20

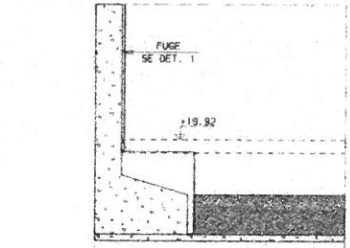


OPPRISS C 1:20

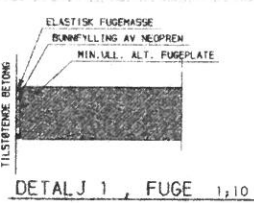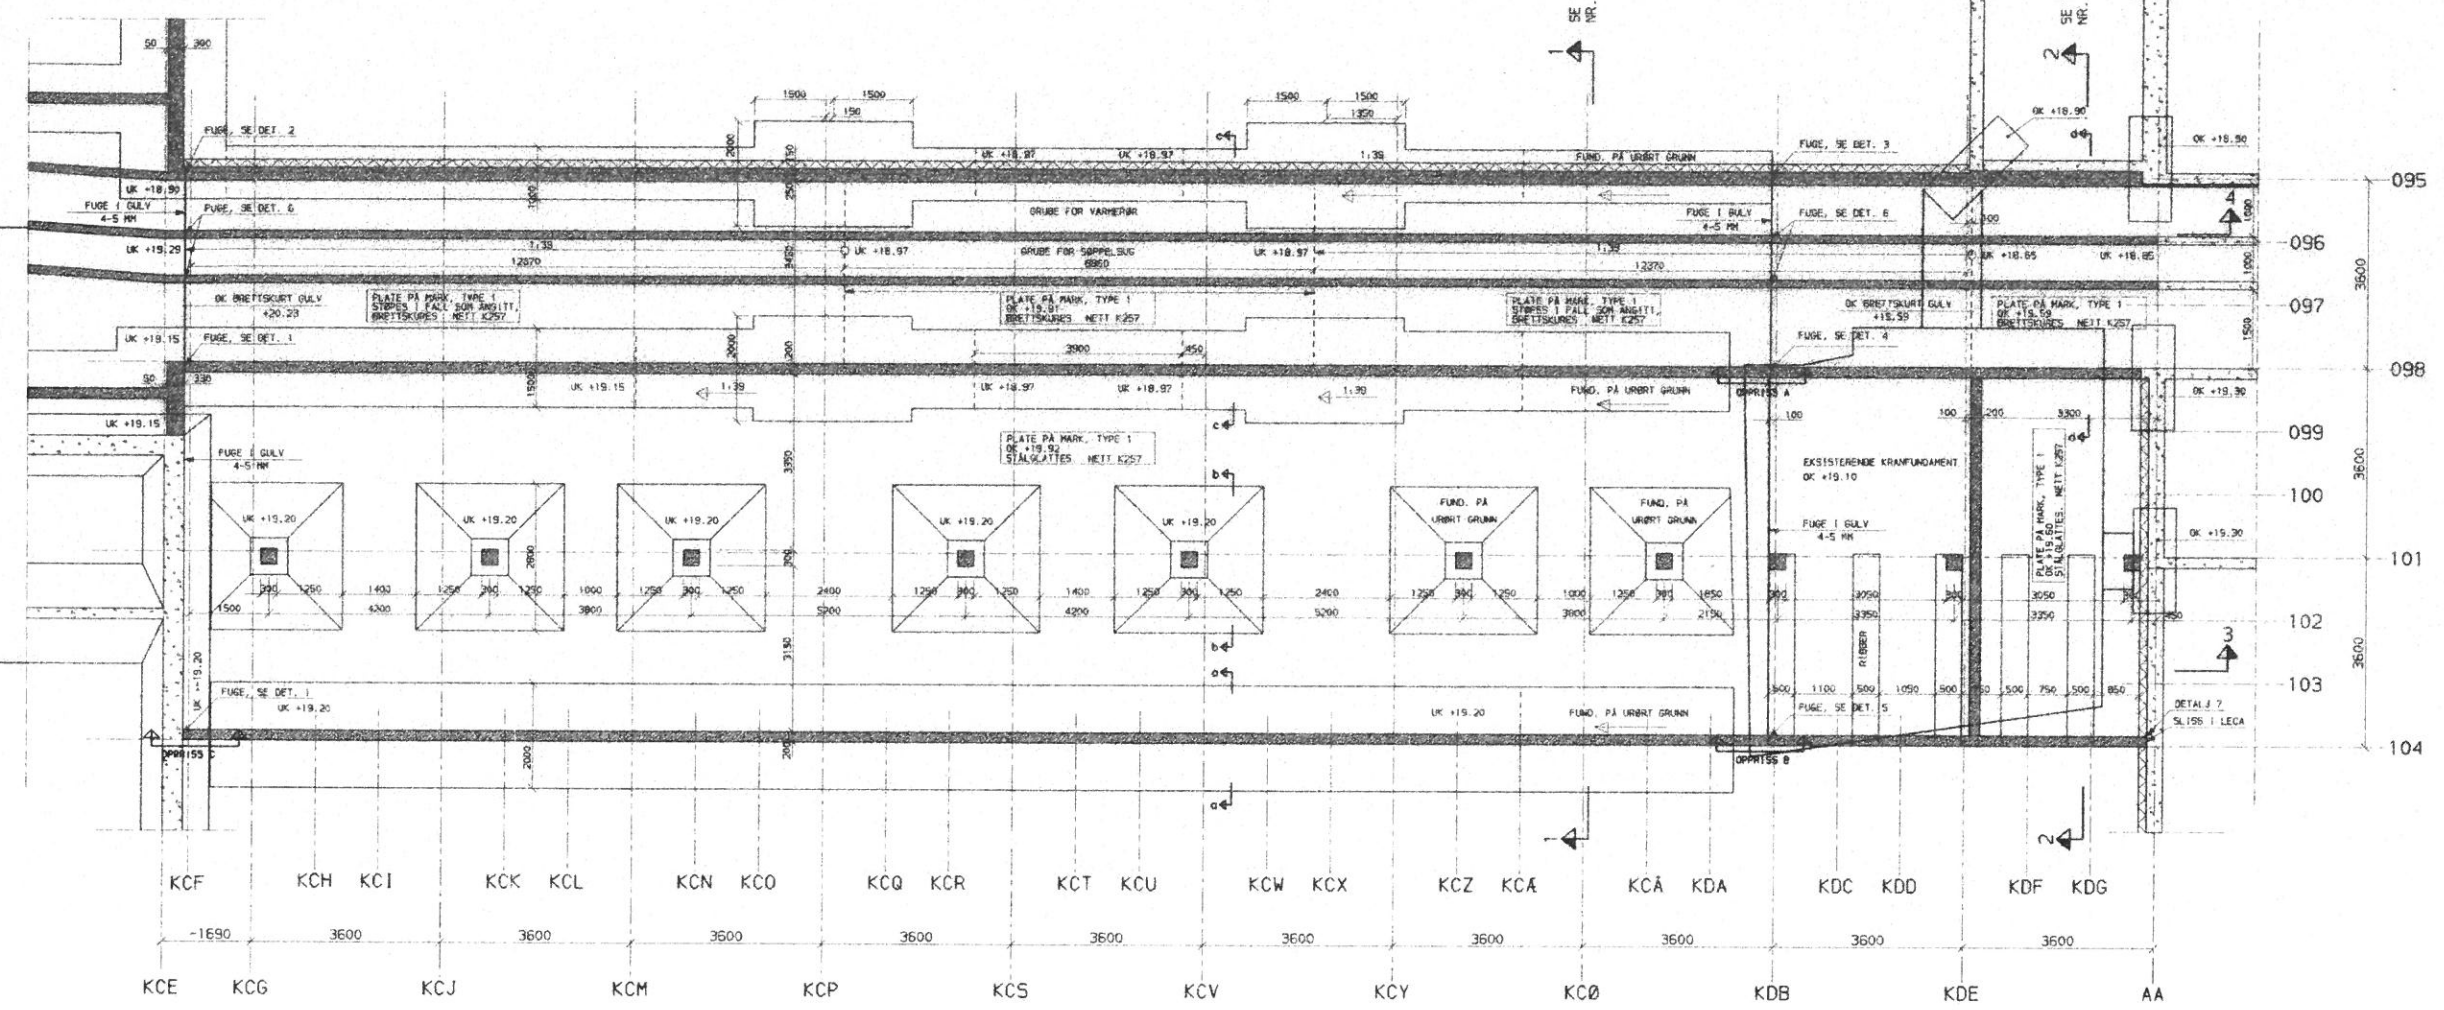


DETALJ 1, FUGE 1:10

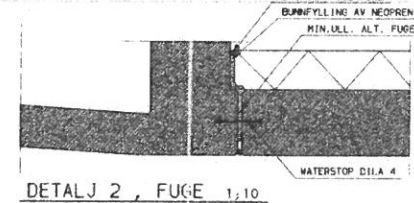


DETALJ 2, FUGE 1:10

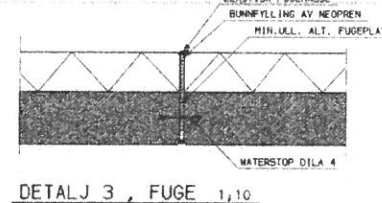


DETALJ 3, FUGE 1:10

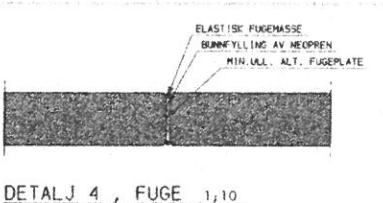


DETALJ 4, FUGE 1:10

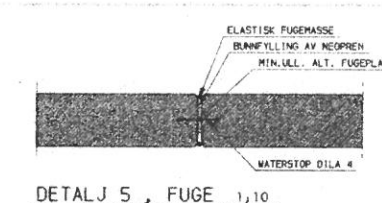


DETALJ 5, FUGE 1:10

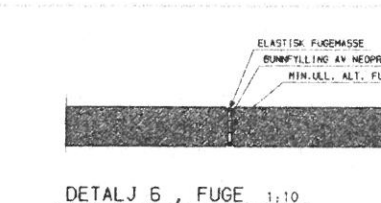


DETALJ 6, FUGE 1:10

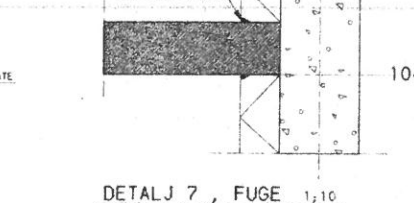


DETALJ 7, FUGE 1:10

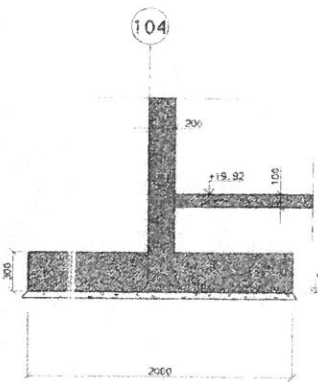


SNITT a-a 1:20

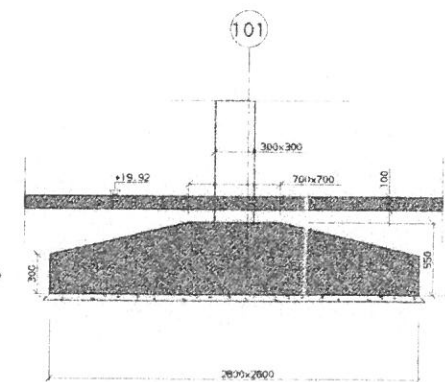


SNITT b-b 1:20

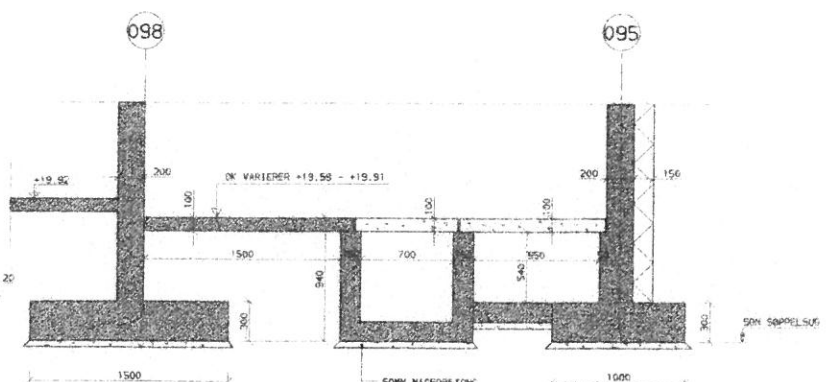


SNITT c-c 1:20

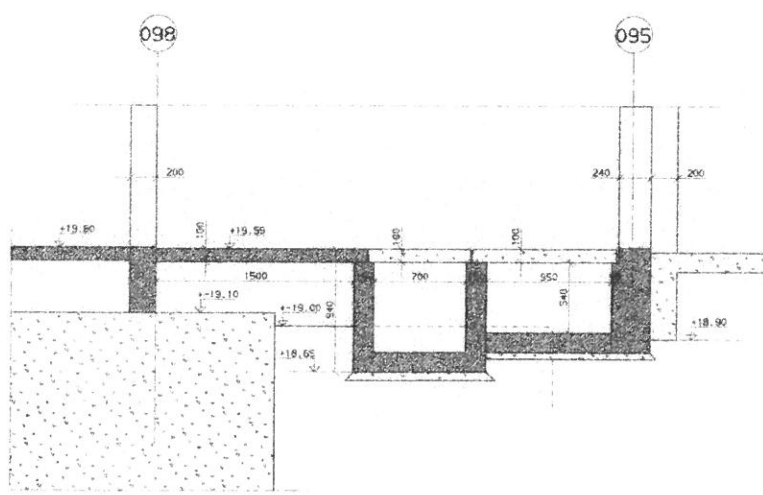

SNITT d-d 1:20

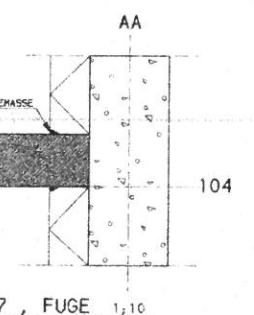

AA 1:10

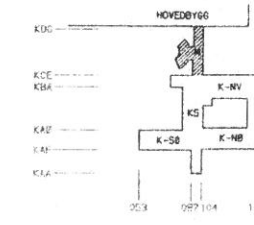

HOVEDBYGG

J	ENDRET KOTEHØYDER GULV	17.03.88	EKL
I	SKRAVUR SNITT d - d	11.03.88	EKL
H	JUSTERT KOTEHØYDER PLATE PÅ MARK	26.02.88	EKL
G	DETALJER FUGER	18.02.88	EKL
F	DETALJER FUGER	12.02.88	EKL
E	DETALJER FUGER	10.02.88	EKL
D	FUND. INNTIL EKS. KRANFUND	05.02.88	EKL
C	KOMPLETTERING	04.01.88	EKL
B	ARBEIDSTEGNING	22.12.87	EKL
A	ANBUUD	15.10.87	-

VEST-AGDER SENTRALSYKEHUS EG

KVINNE- OG BARNEKLINIKK
MELLOMBYGG
FUNDAMENTPLAN / GULVPLAN

TEGNET AV: EKL
DATO: 27.10.87
MÅSTOK: 1:50 1:20

INGENIØRENE BONDE & CO
P061168 81009
2003 J

