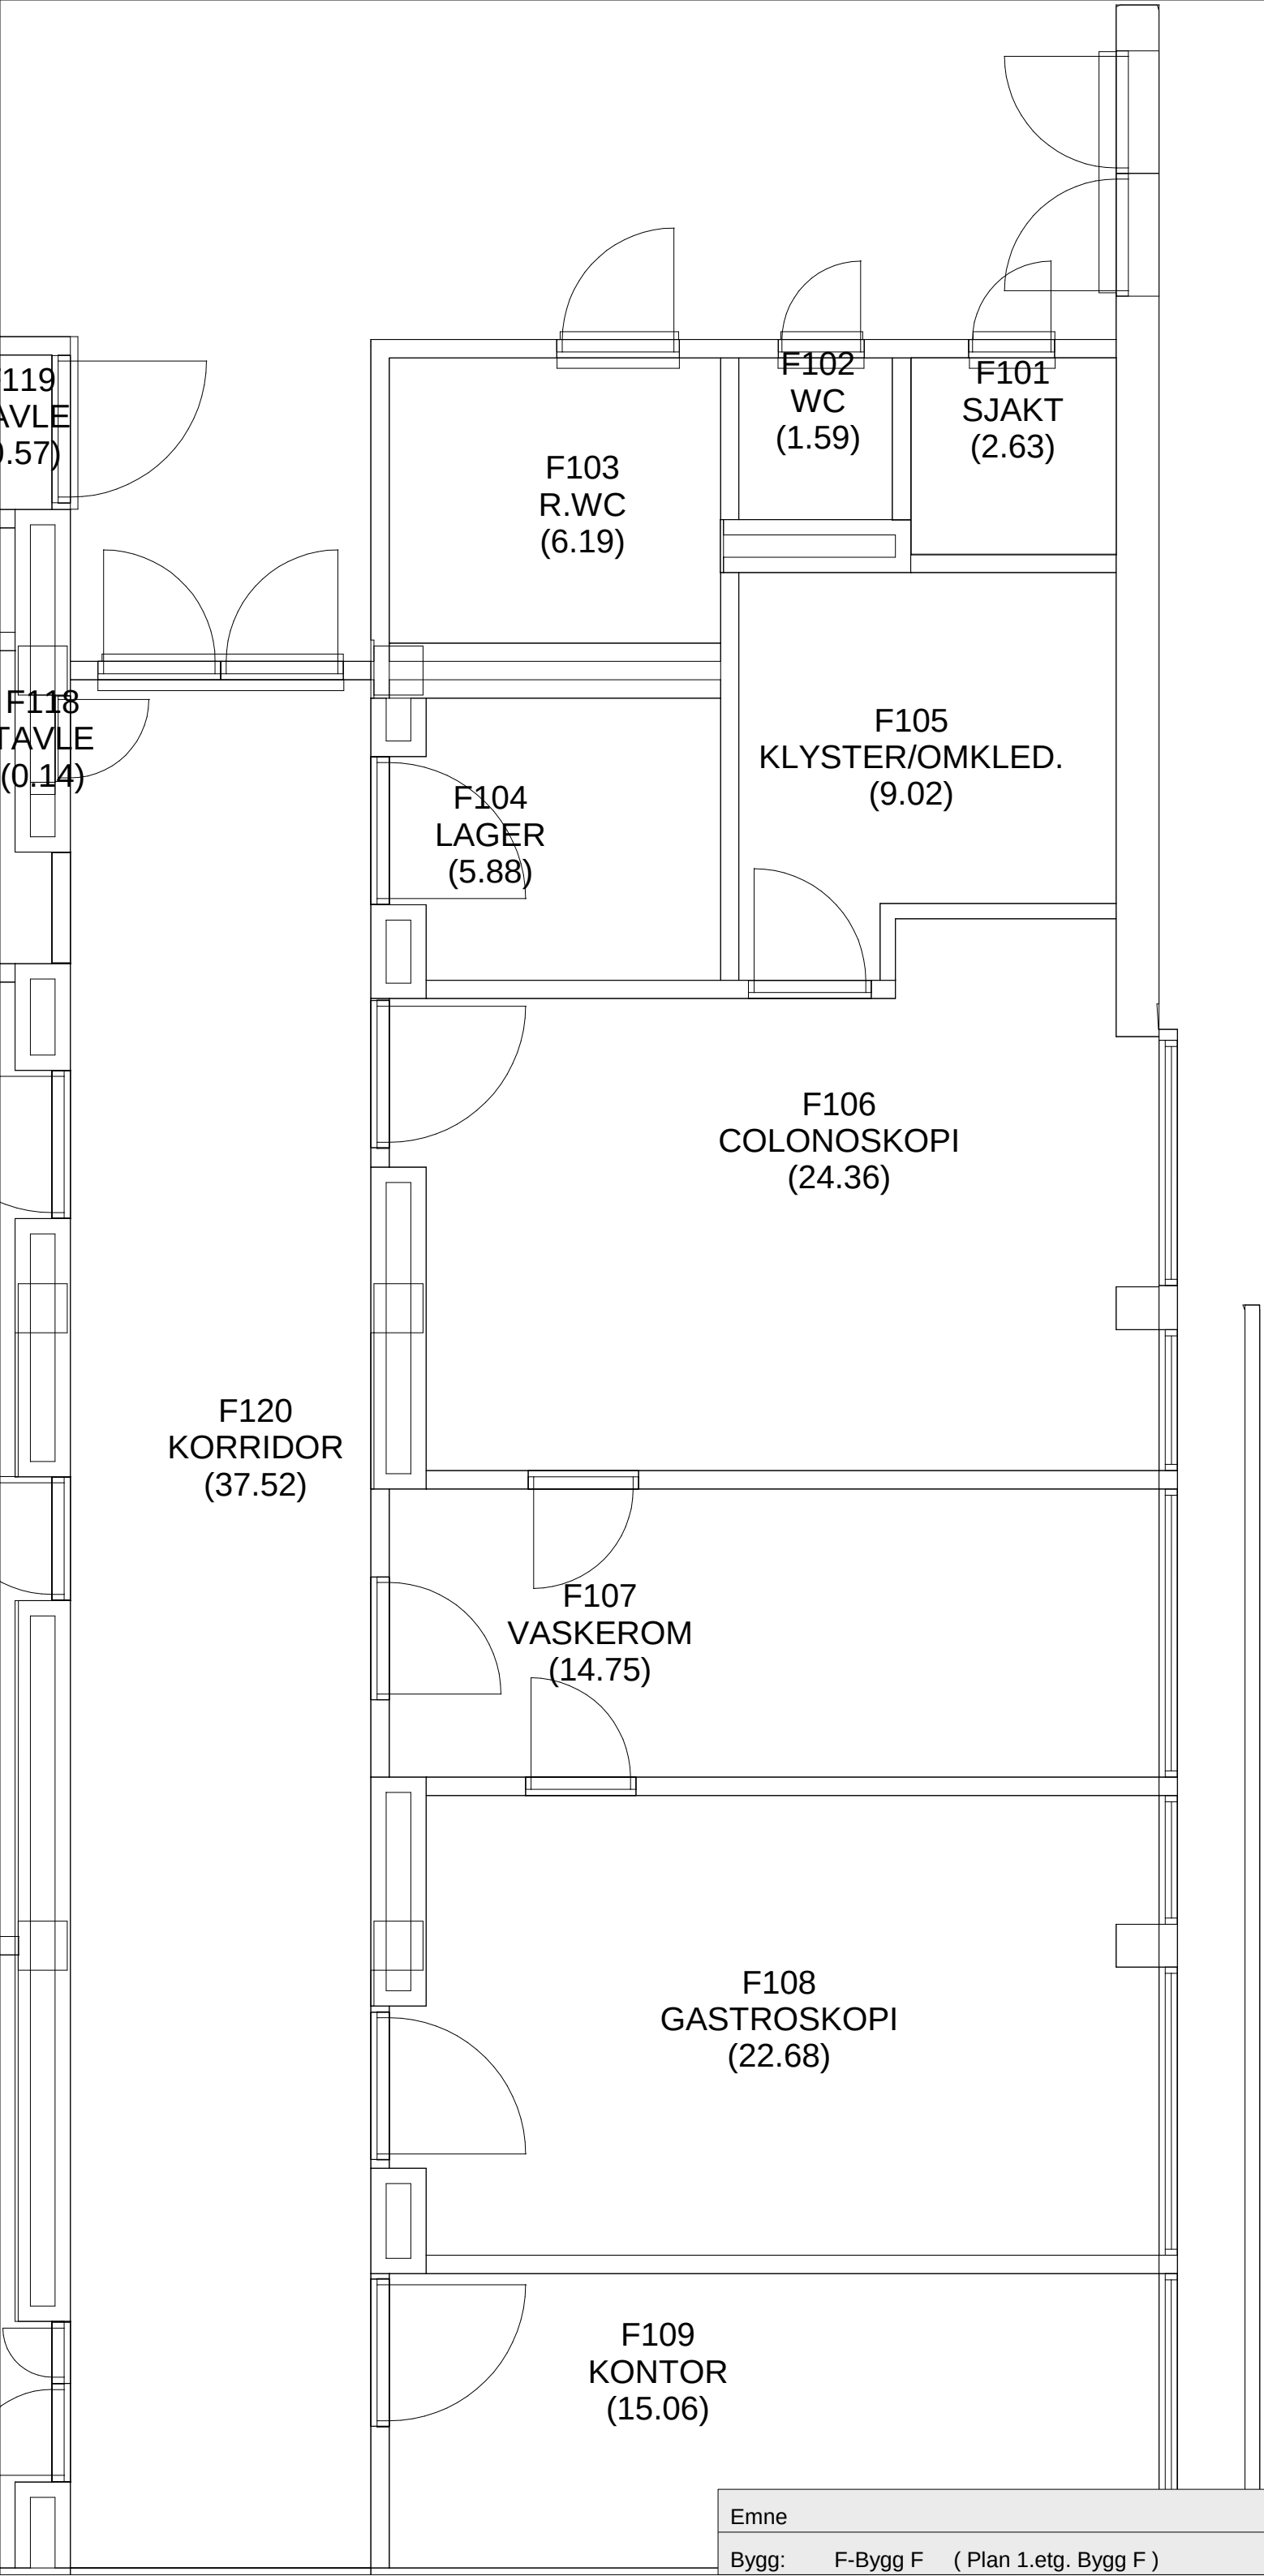

Emne		Målet	1:50
Bygg:	F-Bygg F (Plan 1.etg. Bygg F)	Dato	2017-10-27...