


SØRLANDET SYKEHUS

Prosjekt: KRISTIANSAND						Tegn.nr.:	Layout.nr.:
Bygg 10/5						Rev./Dato	Revidert av:
Tegn. art.: PLAN MODULBYGG AKUTTMOTTAK						Ansv.:	AGU
1.ETASJE						Dato:	Målestokk:
10 A Tegn.type: Block: Etasje: 01 Løpenr.: Filnavn: Modulbygg_ak.dwg						10.12.2017	1:100

TEMATEGNING,
elektroteknisk klassifisering
medisinske områder, NEK 400

Gruppe 1

Svangerskaps/Kvinne p

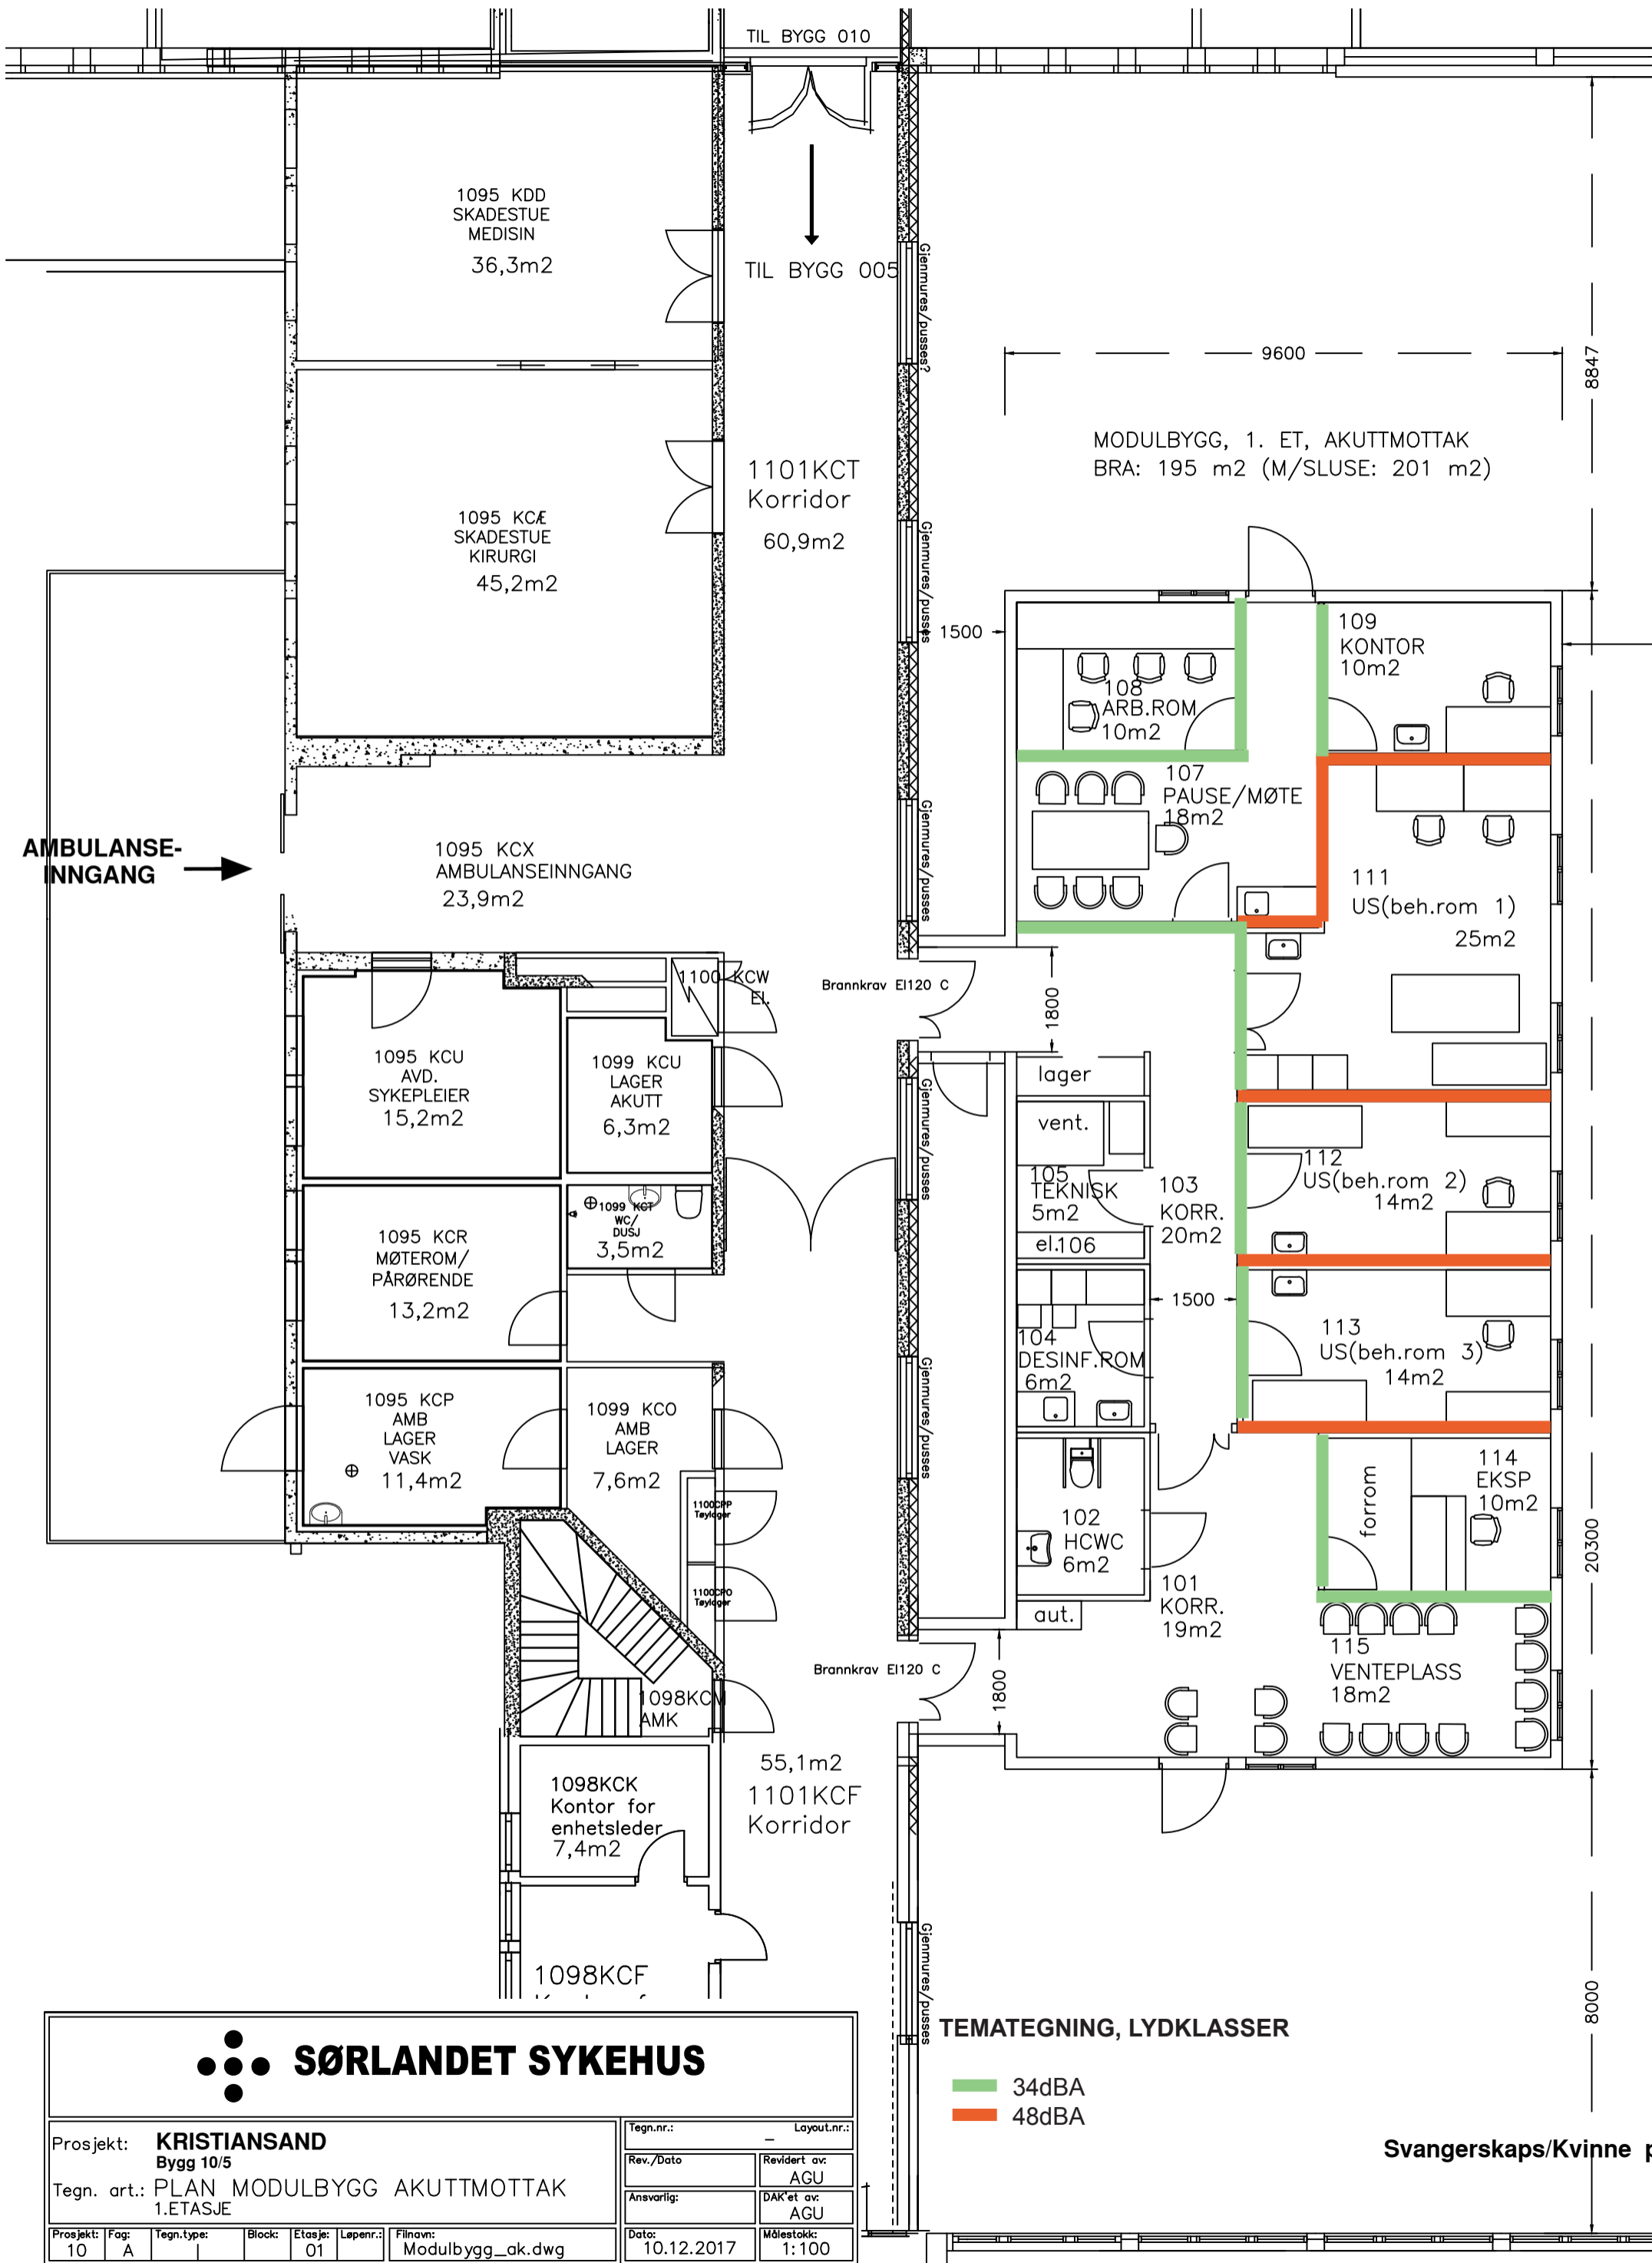


SØRLANDET SYKEHUS

Prosjekt: KRISTIANSAND						Tegn.nr.: -		Layout.nr.: -	
Bygg 10/5						Rev./Dato		Revidert av:	
Tegn. art.: PLAN MODULBYGG AKUTTMOTTAK								AGU	
1.ETASJE						Ansvarlig:		DAK'et av:	
								AGU	
Prosjekt:	Fag:	Tegn.type:	Block:	Etaasje:	Løpenr.:	Filnavn:	Dato:	Målestokk:	
10	A			01		Modulbygg_ak.dwg	10.12.2017	1:100	

TEMATEGNING, LYDKLASSER

- 34dB
- 48dB

Svangerskaps/Kvinne p

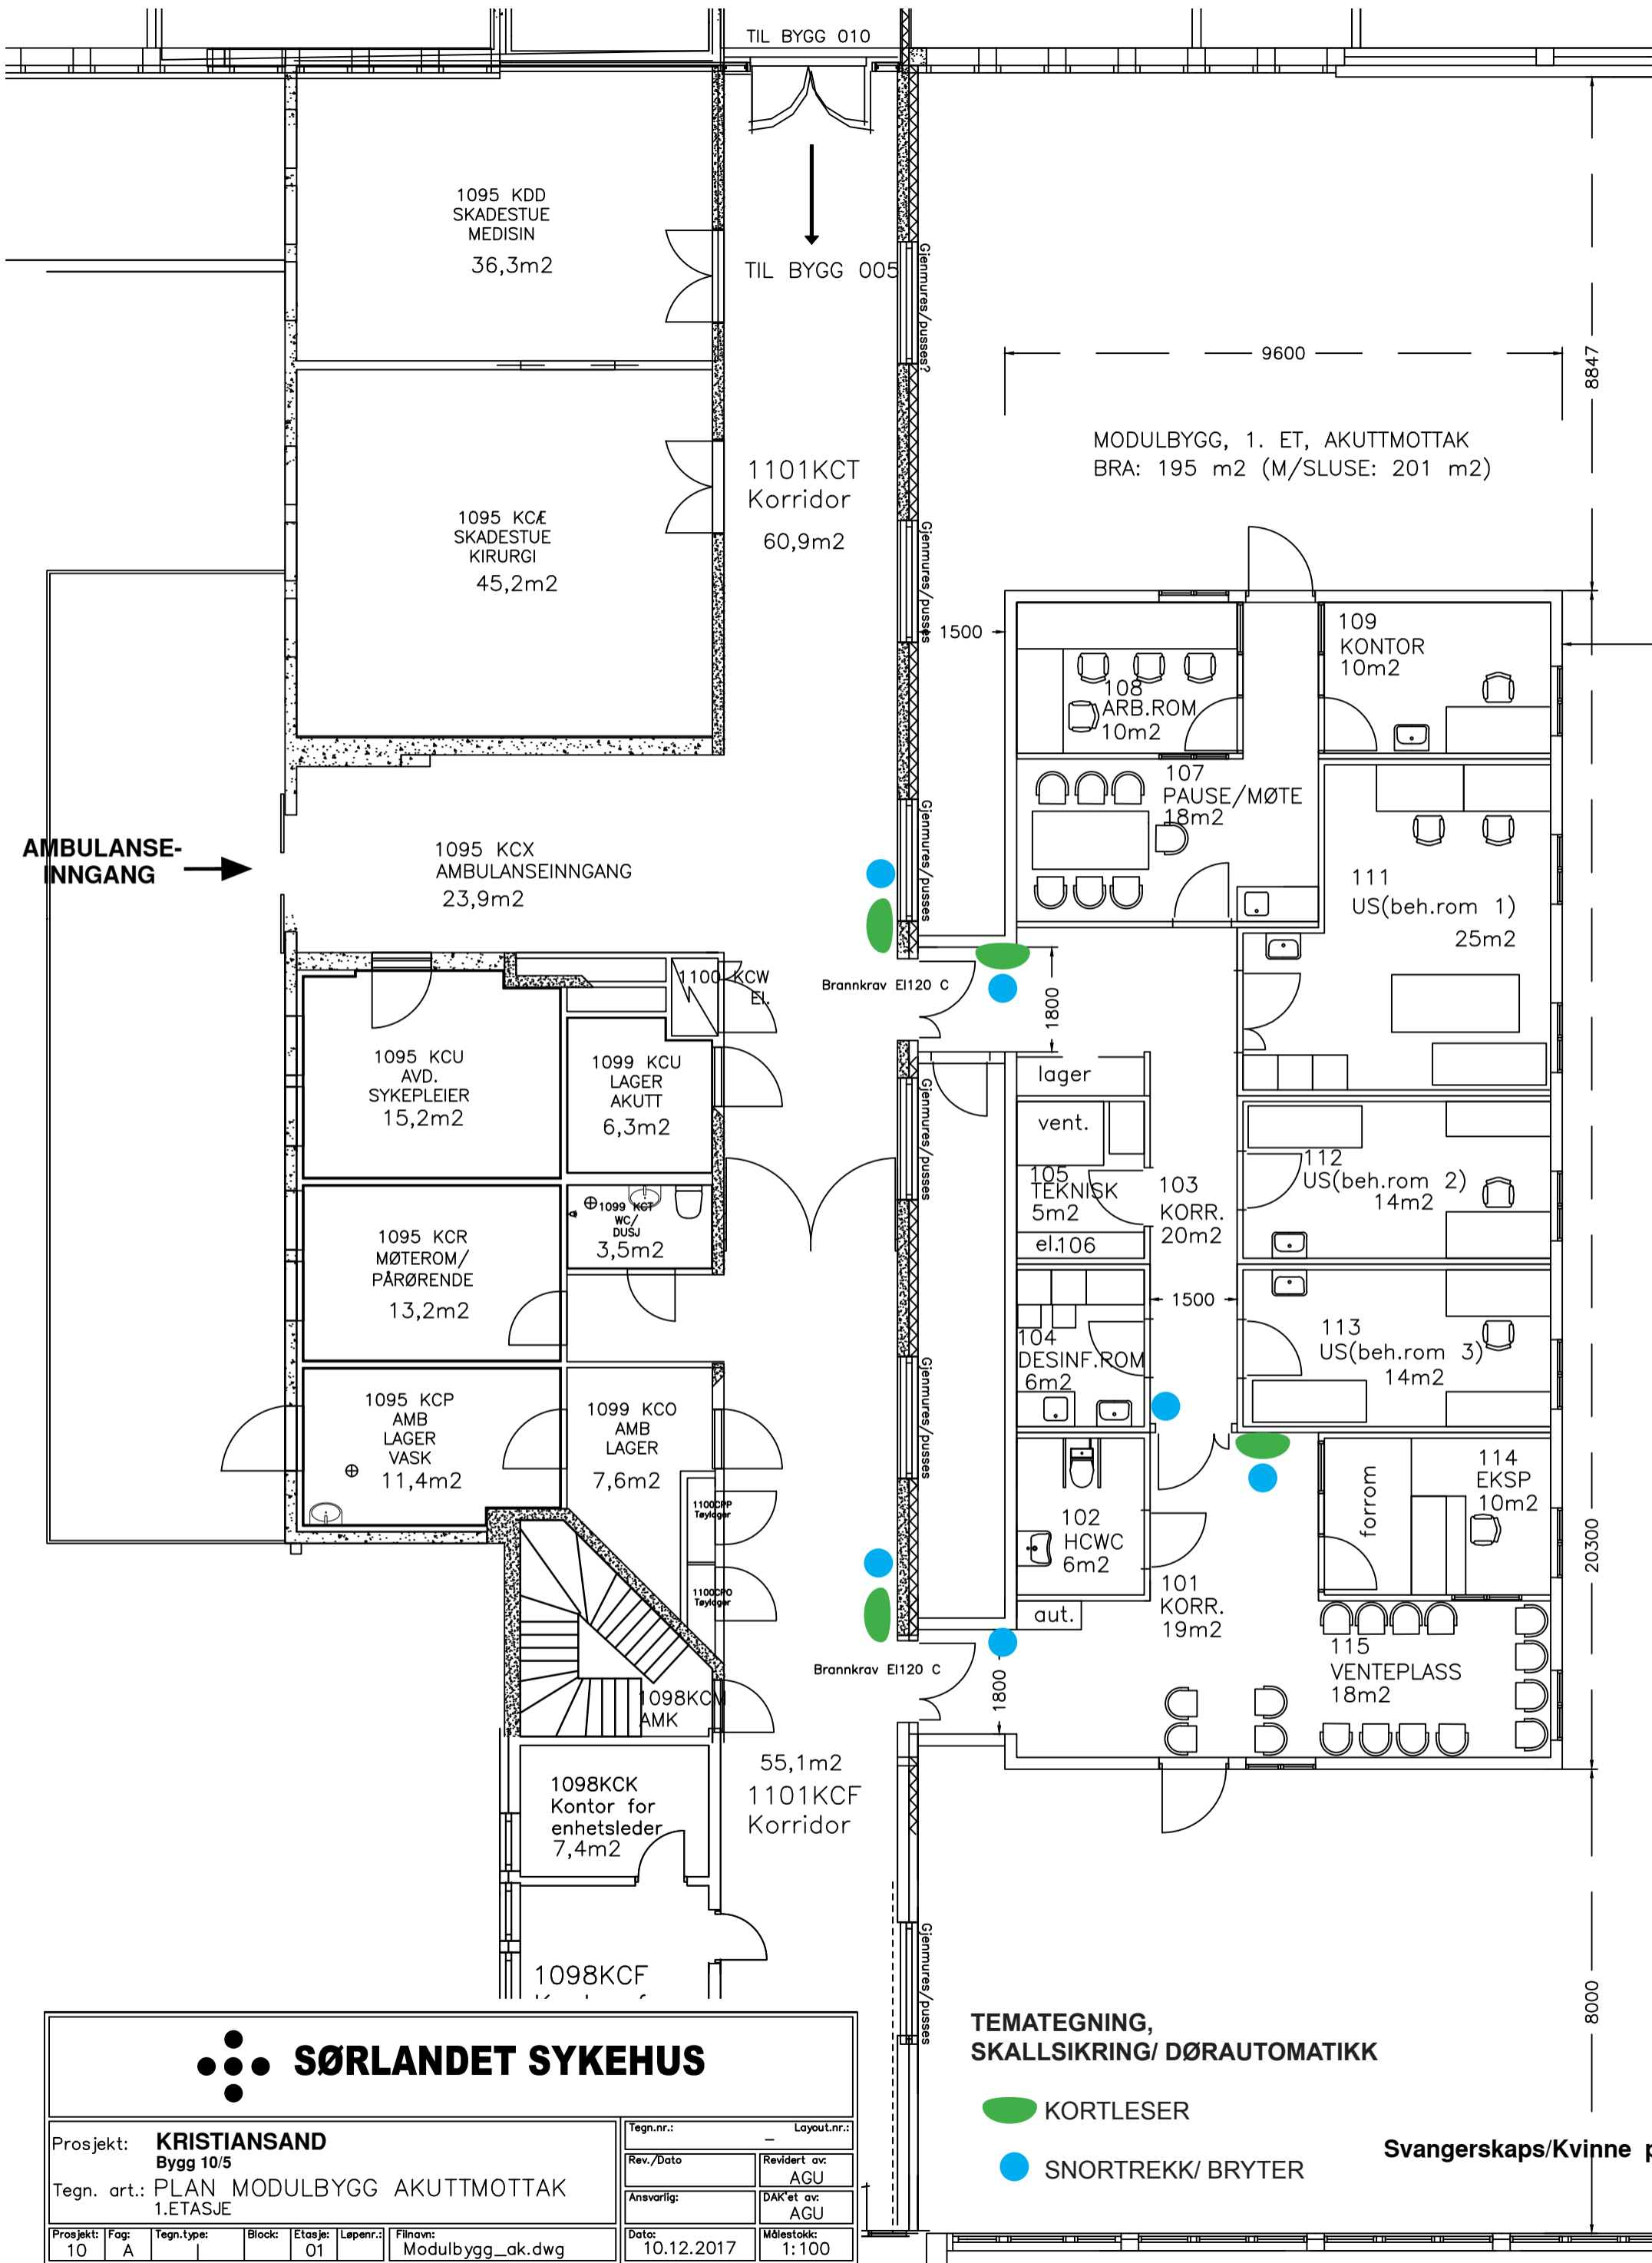

AMBULANSE-
INNGANG →

TIL BYGG 010

TIL BYGG 005

MODULBYGG, 1. ET, AKUTTMOTTAK
BRA: 195 m² (M/SLUSE: 201 m²)

1095 KDD
SKADESTUE
MEDISIN
36,3m²

1095 KCÆ
SKADESTUE
KIRURGI
45,2m²

1101KCT
Korridor
60,9m²

1095 KCX
AMBULANSEINNGANG
23,9m²

1095 KCU
AVD.
SYKEPLEIER
15,2m²

1099 KCU
LAGER
AKUTT
6,3m²

1095 KCR
MØTEROM/
PÅRØRENDE
13,2m²

1099 KCR
WC/
DUSJ
3,5m²

1095 KCP
AMB
LAGER
VASK
11,4m²

1099 KCO
AMB
LAGER
7,6m²

1098KCO
AMK

1098KCK
Kontor for
enhetsleder
7,4m²

55,1m²
1101KCF
Korridor

1098KCF

108
ARB.ROM
10m²

107
PAUSE/MØTE
18m²

109
KONTOR
10m²

111
US(beh.rom 1)
25m²

lager
vent.

105
TEKNISK
5m²
el.106

103
KORR.
20m²

112
US(beh.rom 2)
14m²

104
DESINF.ROM
6m²

113
US(beh.rom 3)
14m²

102
HCWC
6m²
aut.

101
KORR.
19m²

114
EKSP
10m²

115
VENTEPLASS
18m²

SØRLANDET SYKEHUS


TEMATEGNING,
SKALLSIKRING/ DØRAUTOMATIKK

● KORTLESER

● SNORTREKK/ BRYTER

Svangerskaps/Kvinne p

Prosjekt: KRISTIANSAND						Tegn.nr.: -		Layout.nr.:	
Bygg 10/5						Rev./Dato		Revidert av:	
Tegn. art.: PLAN MODULBYGG AKUTTMOTTAK								AGU	
1.ETASJE						Ansvarlig:		DAK'et av:	
								AGU	
Prosjekt:	Fag:	Tegn.type:	Block:	Etaasje:	Løpenr.:	Filnavn:		Dato:	Målestokk:
10	A			01		Modulbygg_ak.dwg		10.12.2017	1:100

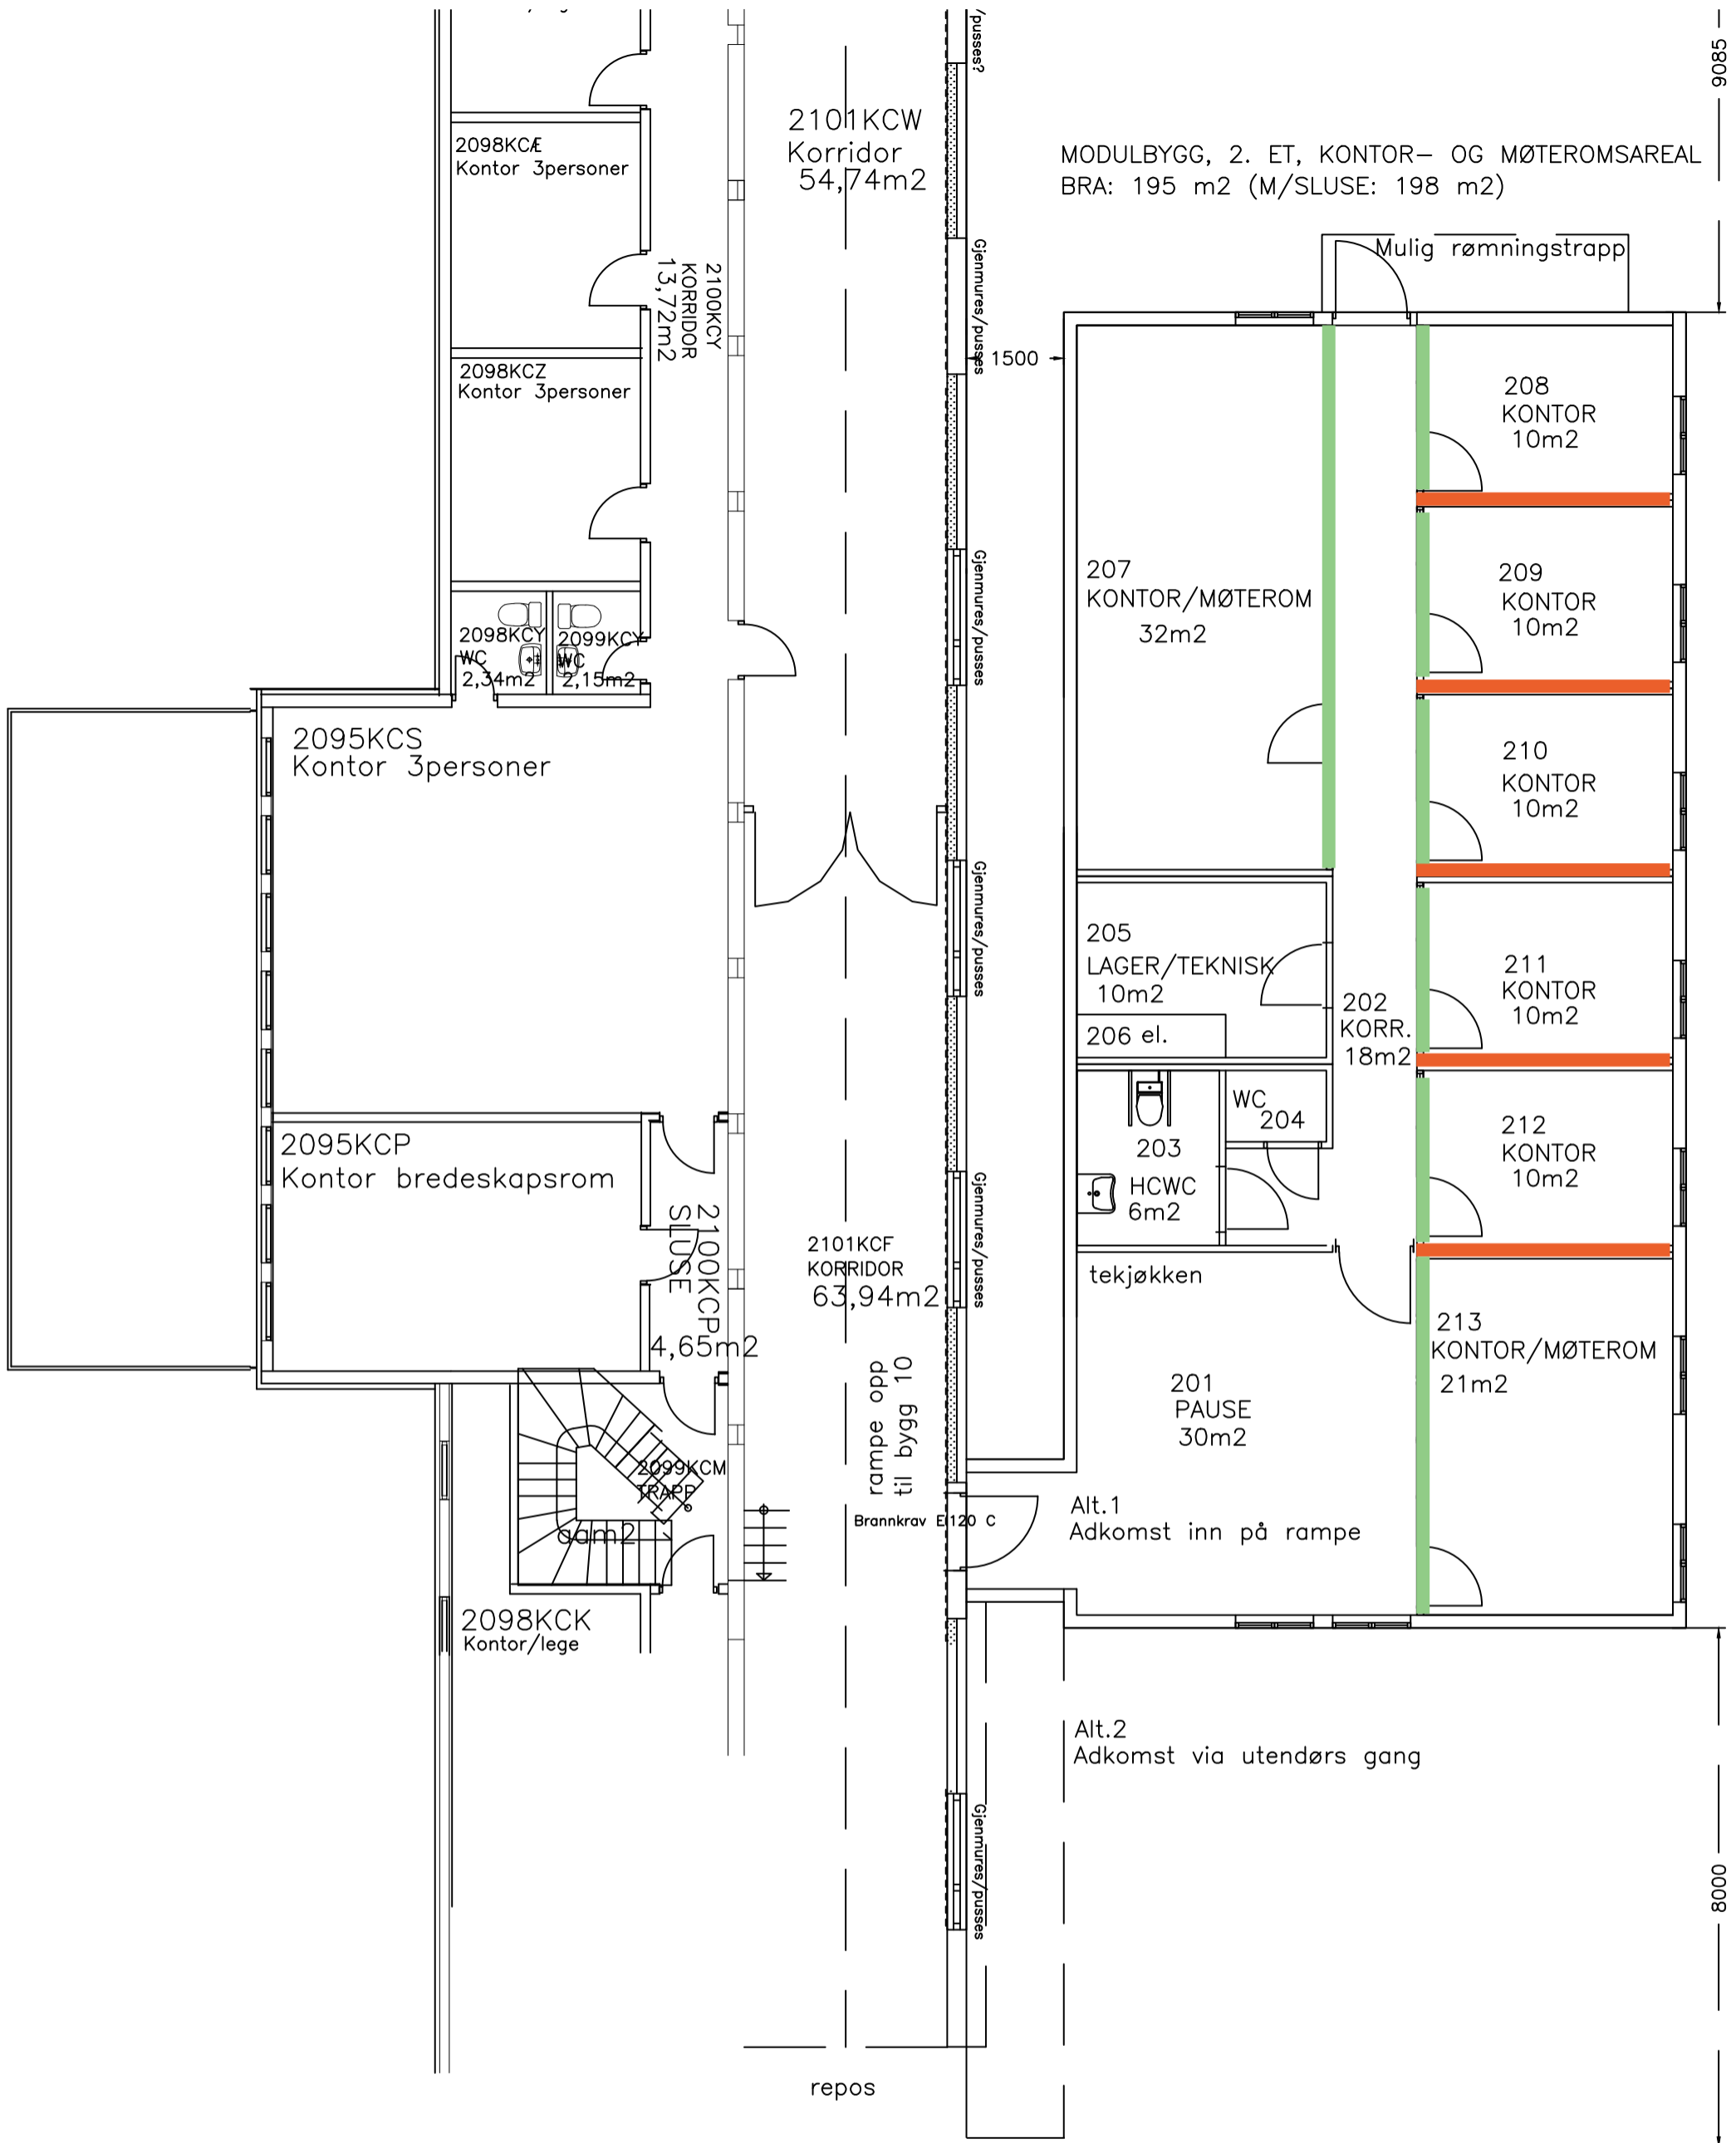

TEMATEGNING, LYDKLASSER


- 34dBA
- 48dBA



SØRLANDET SYKEHUS

Prosjekt: KRISTIANSAND					
Bygg 10/5					
Tegn. art.: PLAN MODULBYGG					
2.ETASJE, KONTOR/MØTEROM					
Prosjekt:	Fag:	Tegn.type:	Block:	Etasje:	Løpenr.:
10	A			02	
Filnavn:					
Modulbygg_ak_2.ET.dwg					
Dato:				Målestokk:	
10.12.2017				1:100	

Tegn.nr.:	Layout.nr.:
Rev./Dato	Revidert av:
	AGU
Ansvarlig:	DAK'et av:
	AGU
Dato:	Målestokk:
10.12.2017	1:100

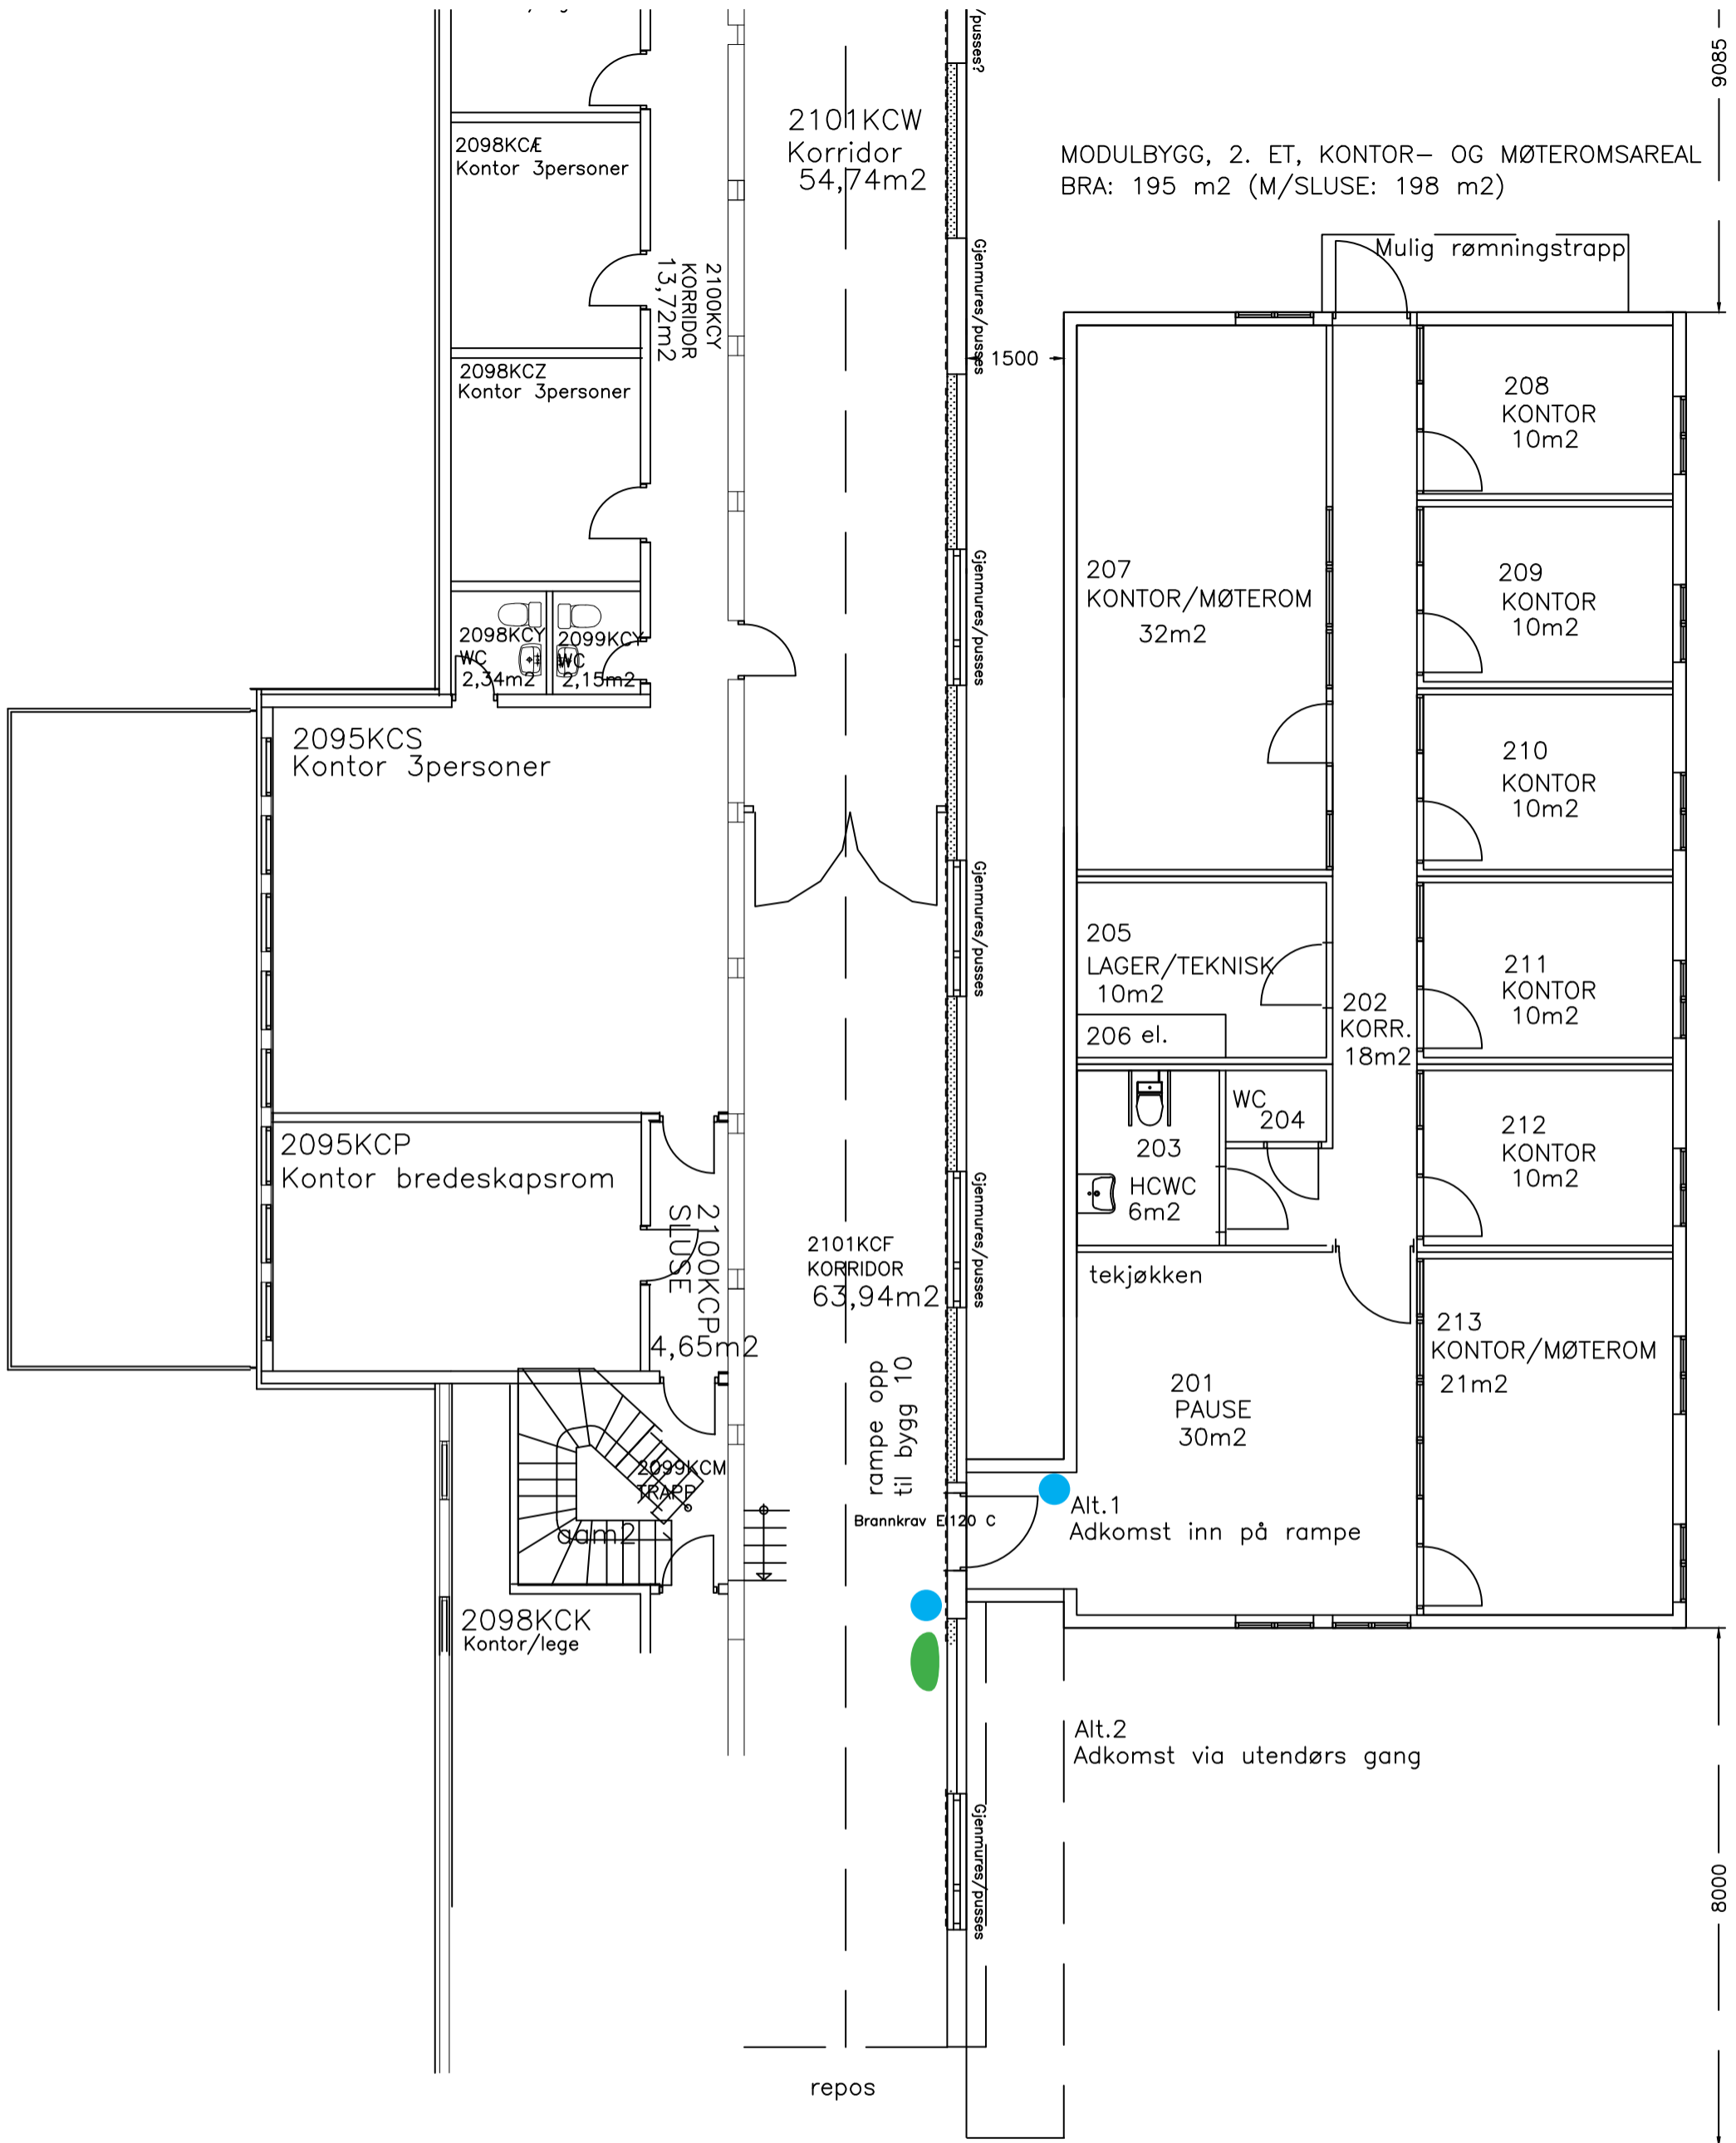

**TEMATEGNING,
SKALLSIKRING/ DØRAUTOMATIKK**

- KORTLESER
- SNORTREKK/ BRYTER



SØRLANDET SYKEHUS

Prosjekt: KRISTIANSAND					Tegn.nr.: -		Layout.nr.:	
Bygg 10/5					Rev./Dato		Revidert av:	
Tegn. art.: PLAN MODULBYGG							AGU	
2.ETASJE, KONTOR/MØTEROM					Ansvarlig:		DAK'et av:	
							AGU	
Prosjekt:	Fag:	Tegn.type:	Block:	Etasje:	Løpenr.:	Filnavn:	Dato:	Målestokk:
10	A			02		Modulbygg_ak_2.ET.dwg	10.12.2017	1:100